





# Technická mapa pre napojenie inžinierských sietí športovej haly

## NOVÁ BAŇA

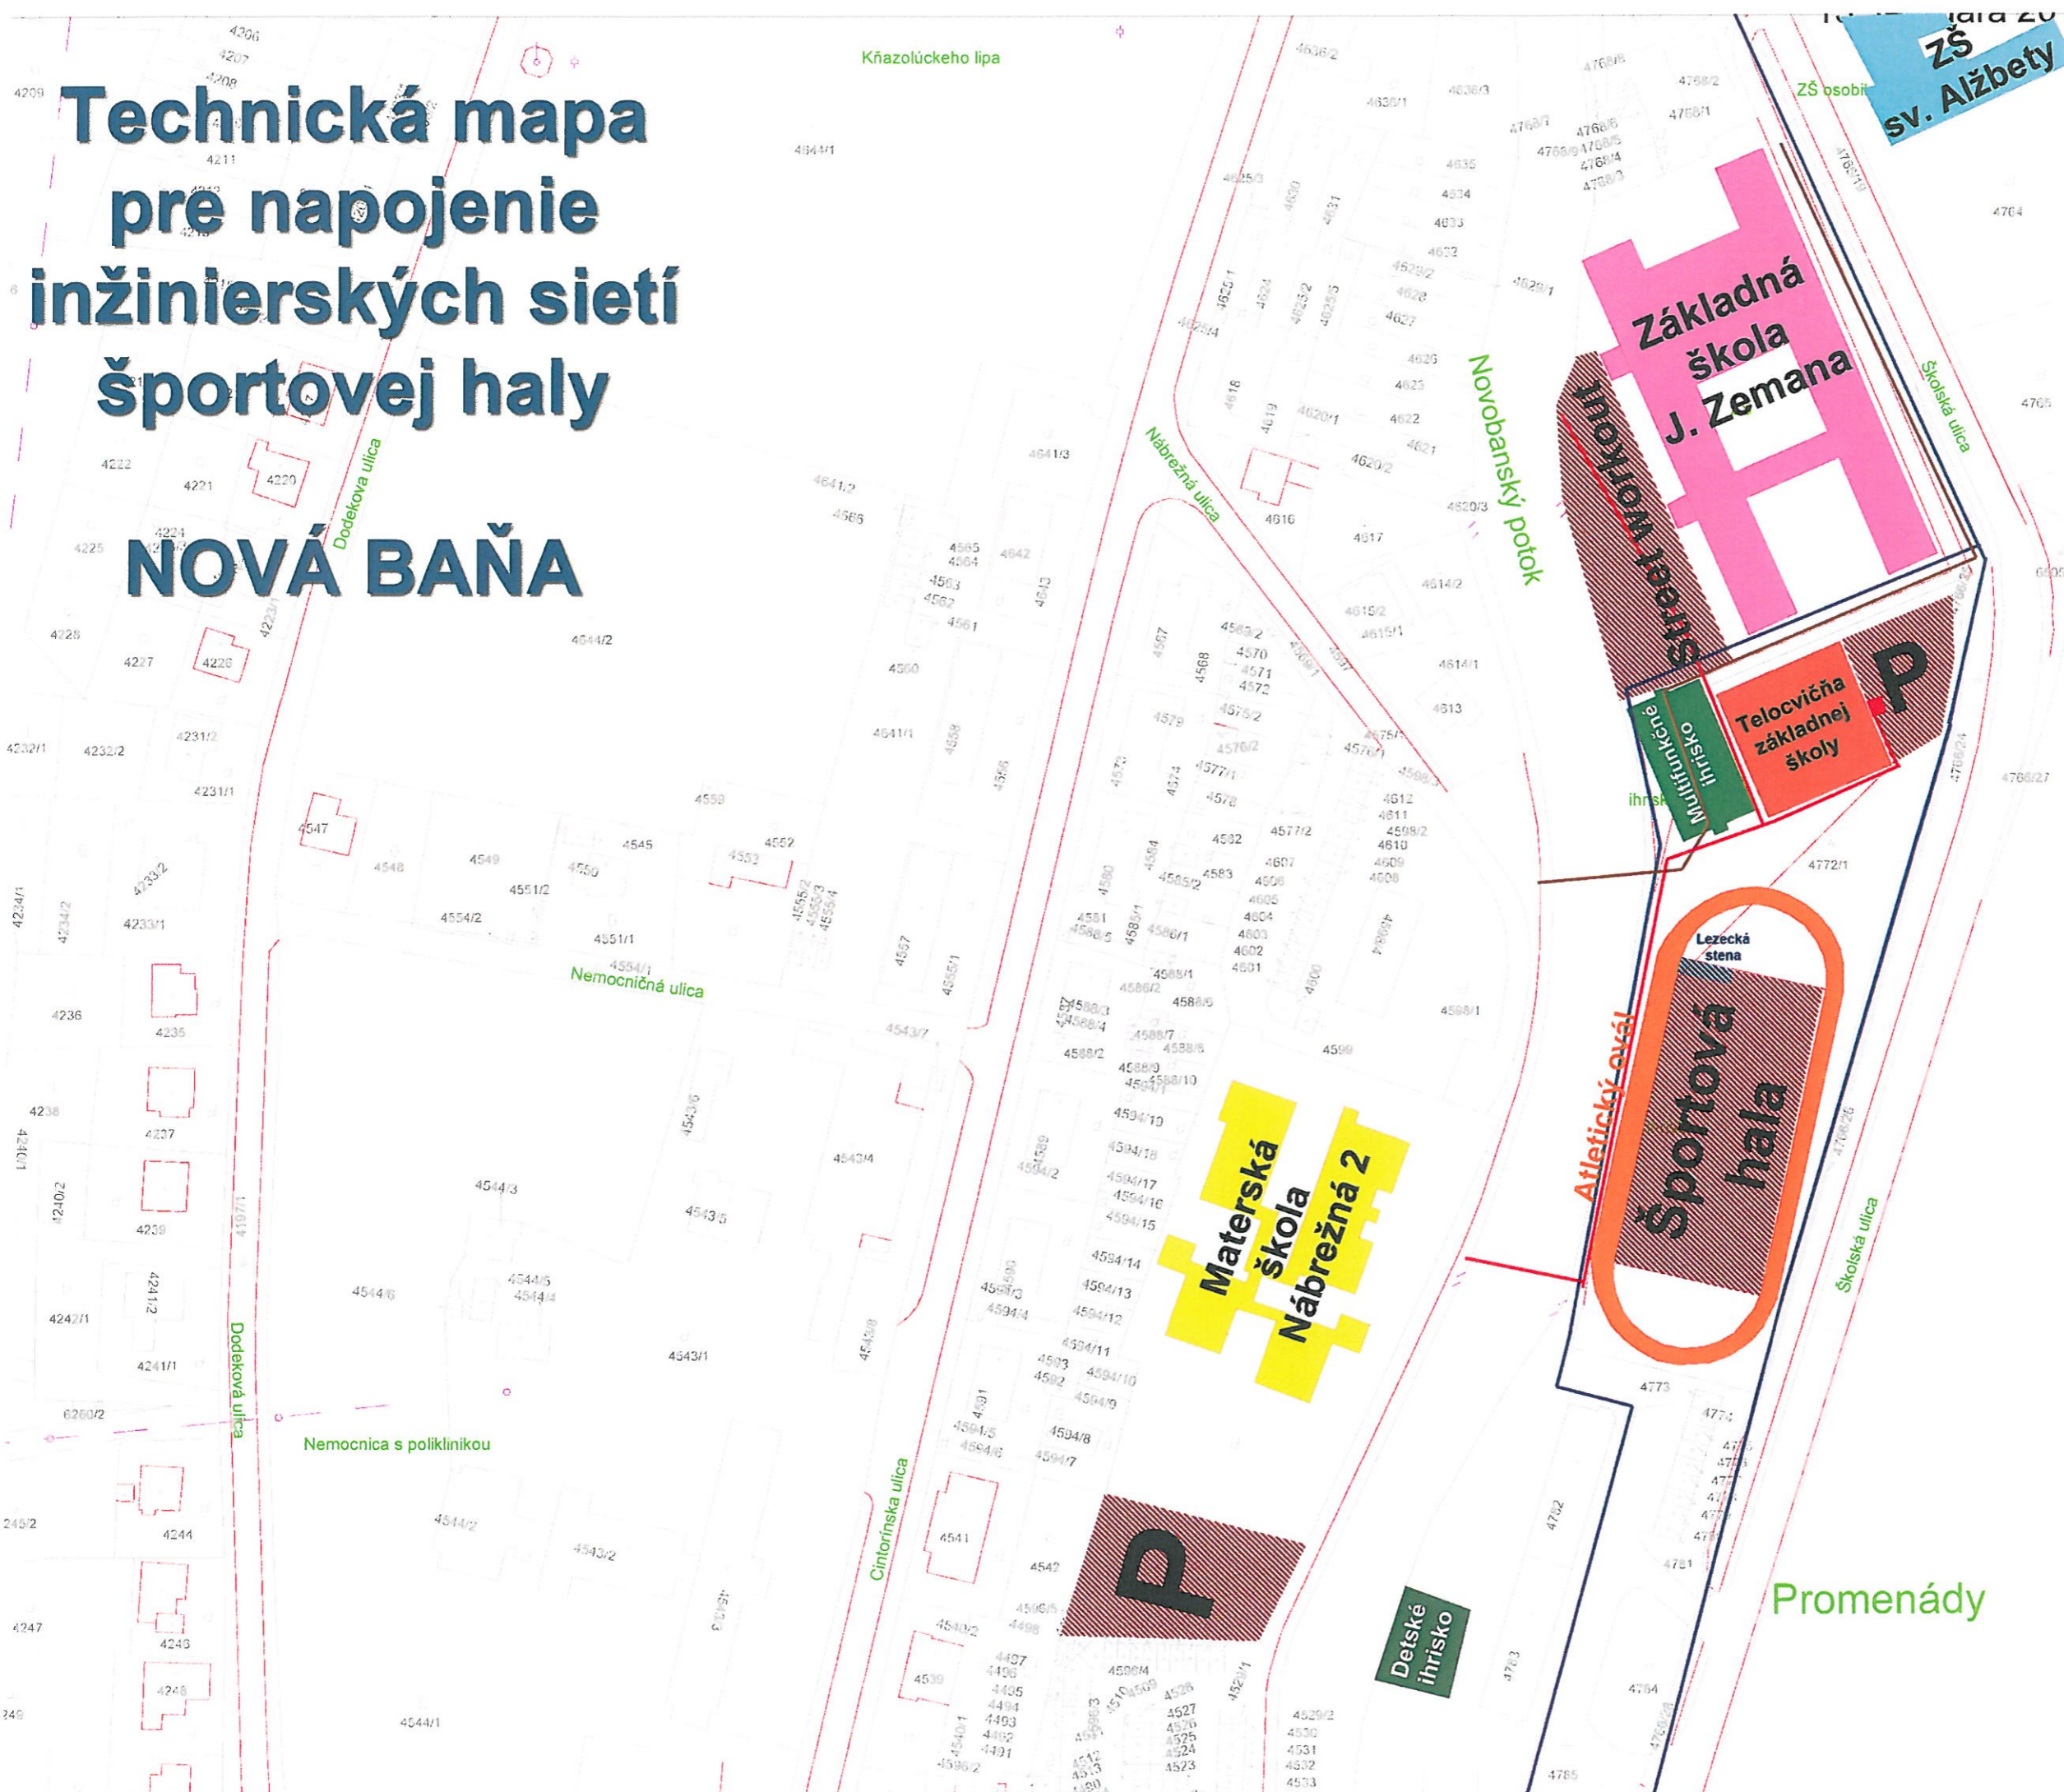

### Legenda:

-  Novovytvorené objekty
-  Existujúce objekty
-  Vodovod
-  Kanalizácia
-  VN a NN rozvody

Promenády

Lezecká stena

Atletický ovál

Multifunkčné ihrisko

Detské ihrisko

Základná škola J. Zemana

Materská škola Nábřežná 2

Street Workout

Športová hala

Telocvičňa základnej školy

ZŠ sv. Alžbety

Novobanský potok

Nábřežná ulica

Kňazolúckeho lipa

Nemocničná ulica

Nemocnica s poliklinikou

Dodokova ulica

Cinlorínska ulica

Školská ulica

Školská ulica

Dodokova ulica