



ŠTÚDIA REVITALIZÁCIE PRIESTORU PRED HISTORICKOU RADNICOU
NOVÁ BAŇA

VERZIA 3




PLOCHA č.1 - Priestor určený pre usporiadanie kultúrnych udalostí pod holým nebom, najmä koncertov, recitátov, prednášok a pod.


PLOCHA č.2 - Oddychová zóna s lavičkami s fontánou

PLOCHA č.3 - Oddychová zóna s lavičkami

PLOCHA č.4 - Priestor pre predajné stánky a kiosky na sezónne využitie

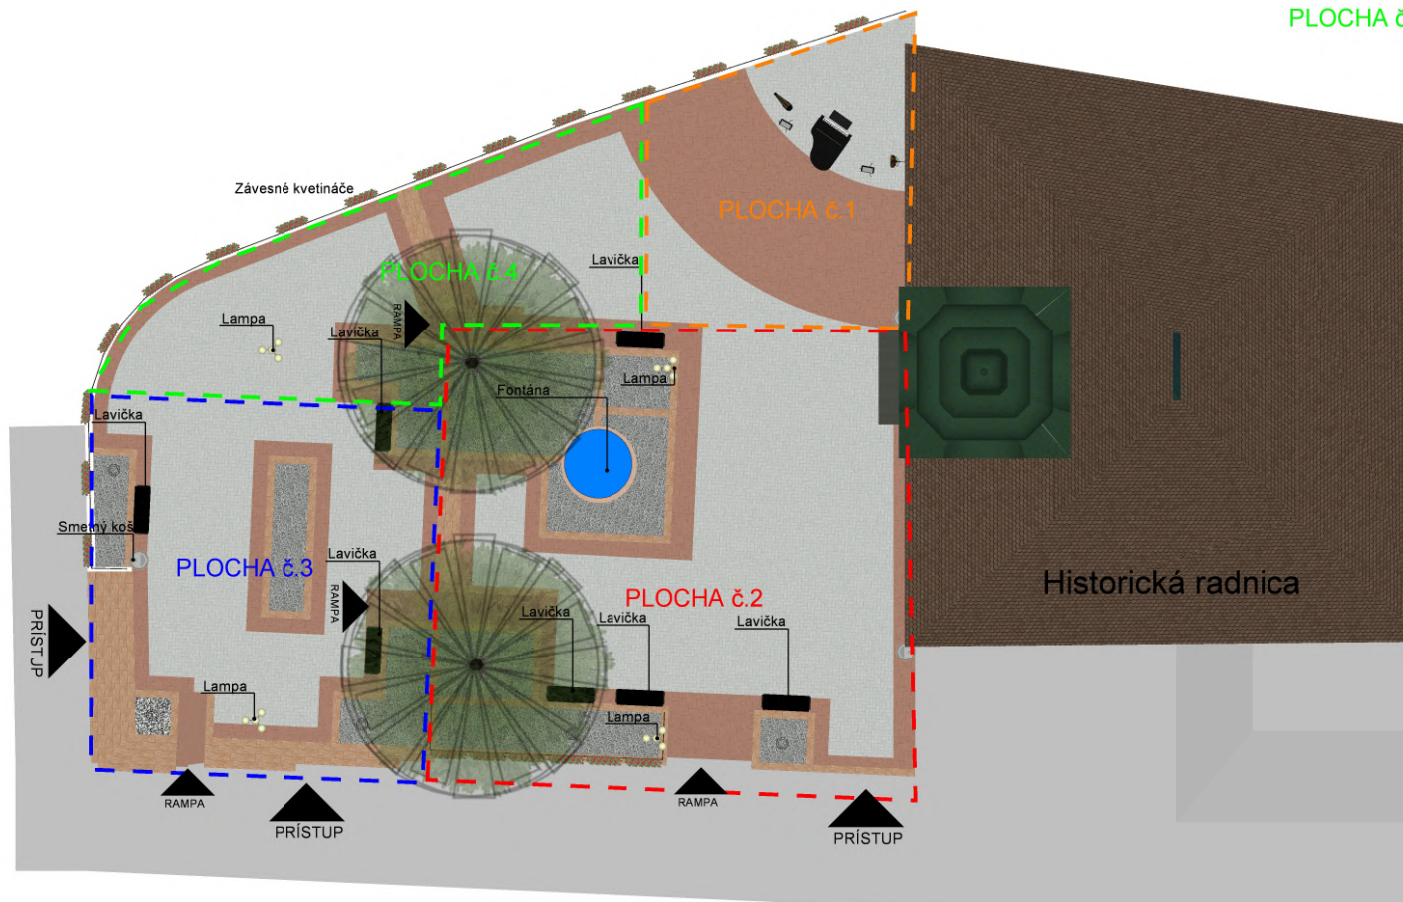

- Soliterný listnatý strom
- Soliterný ihličnatý strom - 2x Abies alba
- Plocha záhonov s výsadbou
- Spevnená plocha - dlažba - červená
- Spevnená plocha - dlažba - sivá
- Plocha vodnej hladiny - fontána

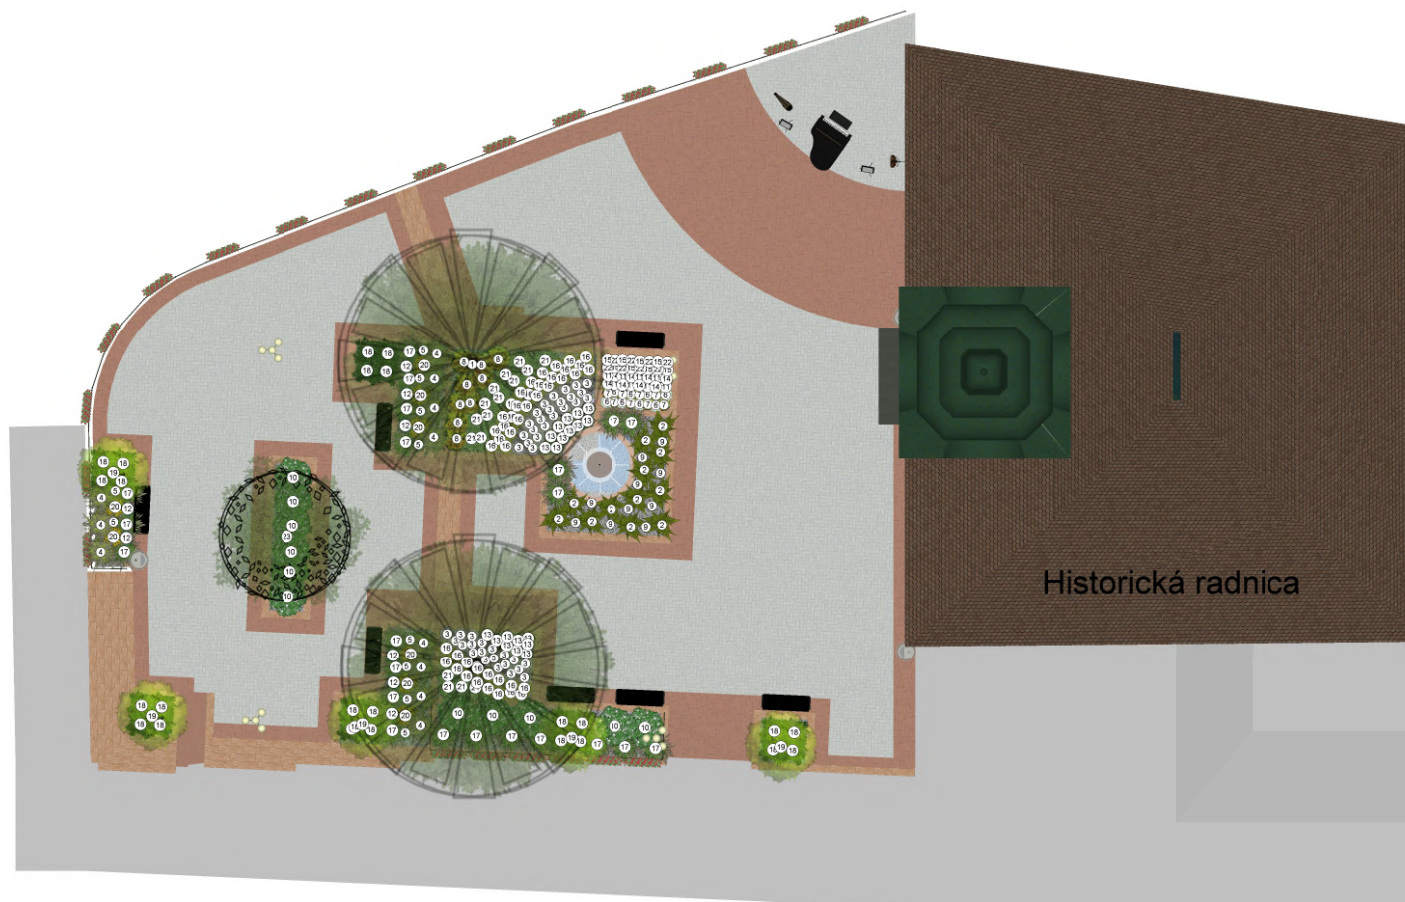

Soliterný listnatý strom

Soliterný ihličnatý strom

- Plocha záhonov s výsadbou
- Spevnená plocha - dlažba - červená
- Spevnená plocha - dlažba - sivá
- Plocha vodnej hladiny - fontána

Plant Legend											
Symbol	Počet	Označenie	Botanický názov	Symbol	Počet	Označenie	Botanický názov	Symbol	Počet	Označenie	Botanický názov
	2	1	Aster - embojové výsadba		8	7	Helianthus Ingotini 'Sethup'		25	13	Linum muscat 'ROYAL PURPLE'
	12	2	Abrusum flis femina		9	8	Hemerocallis sp.		8	14	Luizia sylvatica 'Aurea'
	43	3	Bergenia crassifolia 'Yoni'		10	9	Heuchera 'SILVER GUMDROP'		9	15	Lysimachia punctata 'Alexander'
	11	4	Calamagrostis Arundinacea 'KARL FOERSTER'		11	10	Hydrangea paniculata		44	16	Milium effusum 'Aureum'
	10	5	Digitalis purpurea 'Cameo Lavender'		8	11	Kliphofia ovata		22	17	Penstemon alpestrisoides 'Hemel'
	9	6	Gaura inulifolia		8	12	Lavendula angustifolia 'Hidote Blue'		24	18	Prunus mugo 'Pumila'
	5	19	Prunus Umbraefera		8	20	Rudbeckia hirta Black-eyed Susan		16	21	Saxifraga officinalis
	8	22	Saxifraga Cretacea		1	23	Tilia cordata 'Rancio'				

ŠTÚDIA REVITALIZÁCIE PRIESTORU PRED HISTORICKOU RADNICOU
NOVÁ BAŇA

Investor: Mesto Nová Baňa
Riešiteľský kolektív: Ing. Milan Tichý

Mierka 1:300
Dátum: 3/2021



