

M E S T O N O V Á B A Ň A

ul. Námestie slobody č. 1, 968 01 Nová Baňa,

Prot. č. VŽPSM 2019/01699/12108

ÚR 5/2019

V Novej Bani 30.08.2019

Vybavuje Jazvinská

Ú Z E M N É R O Z H O D N U T I E (V E R E J N Á V Y H L Á Š K A)

Mesto Nová Baňa ako príslušný stavebný úrad podľa ust. § 117 zákona č. 50/1976 Zb. v znení neskorších zmien a predpisov (ďalej len stavebný zákon) prerokovala návrh v územnom konaní s účastníkmi konania a dotknutými orgánmi postupom podľa § 35 a § 36 stavebného zákona, posúdila návrh podľa § 37 a § 38 stavebného zákona a zosúladiť stanoviská uplatnené dotknutými orgánmi a vyhodnotila námietky a vyjadrenia účastníkov konania a na základe tohto posúdenia **v y d á v a** podľa § 39 a 39a stavebného zákona a v súlade s § 4 vyhl. MŽP SR č. 453/2000 Z.z., ktorou sa vykonávajú niektoré ustanovenia stavebného zákona

rozhodnutie o umiestnení líniovej stavby

„11741 Nová Baňa – Sadovnícka cesta, Zahustenie TS“

v katastrálnom území Nová Baňa na pozemkoch KN C parc. č. 6557/2, (KN E 1590/4), KN C 2174/2, (KN E 5197/13), KN C 2389/4, KN C 2393/1, 2393/2, (KN E 5197/11.), KN E 5196/2, KN C 6557/36, KN C 2390/2

navrhovateľovi:

**Stredoslovenská distribučná, a.s., IČO: 36 442 151
so sídlom, ul. Pri Rajčianke č. 2927/8, 010 47 Žilina**

V predmetnej lokalite bude zrealizovaná výstavba novej trafostanice, s potrebnou úpravou VNP a rozšírenie NNK vrátane osadením prípojkových skriň PRIS z dôvodu nedostatočnej kapacity elektrickej energie.

Technické riešenie bude nasledovné:

Úsek A/1.1

Montáž – VN zemný kábel – VN kábová prípojka Jestvujúci podperný bod vzdušného vedenia je umiestnený na pozemku parc. č. 6557/36. Tento podperný bod bude vymenený a umiestnený cca 1m za oplotenie v trase jestvujúceho vedenia VNV č.456. Na novom podpernom bode bude zrealizovaná montáž zvislého úsekového odpínača s prepäťovou ochrannou OTE 25/400-32(456/uv/n.bana-ul. Sadovnícka s In=400A. Prípojka k novej trafostanici bude vedená VN zemným káblom o prierezu 150 mm² v dĺžke cca 10 m. VN zemný kábel bude ukončený na prívodných svorkách v novej koncovej kioskovej trafostanici.

Úsek A/1.2

Montáž koncovej kioskovej TS 456/ts/n.bana-ul.sadovnícka novonavrhaná trafostanica do 630 kVA s transformátorom S=160kVA bude umiestnená na pozemku KN C parc. č. (KN E 1590/4) pozemok vo vlastníctve Eleny Rajnohovej. NN rozvádzač bude navrhovaný In=1000A, s NN vývodmi istené lištovými poistkovými odpínačmi 5x In=400A a 2x In= 160A.

Úsek A/1.3

Montáž NN zemných káblov Z poistkového vývodu NN rozvádzača koncovej kioskovej trafostanice bude zrealizovaná montáž NN zemného kábla pr. 240 mm² dĺžke 6,00 m, ktorý bude ukončený v novej rozpojovacej skrini PRIS č.1 v bode A, ktorá nahradí jestvujúcu prípojkovú skriňu. Rozpojovacia skriňa bude nová typu PRIS 7.1 DINI ¾ P2 IP2x. Domové prípojky budú napojené do novej PRIS. Z poistkového vývodu NN rozvádzača bude pripojený NN zemný kábel pr. 240 mm² dĺžky 182,00 m ukončený v novej PRIS v bode C. Nová rozpojovacia skriňa bude typu PRIS 5 DIN002/4 poistkovými odpínačmi 2x400A a 4x160A. Domové prípojky budú presmerované do novej PRIS. Z ďalšieho poistkového vývodu NN rozvádzača bude pripojený NN zemný kábel pr.240 mm², dĺžky 215,00 m ukončený v novej PRIS v bode D osadenom na jestvujúcom podpernom bode vzdušného vedenia. NN.

Úsek A/1.4

Úprava NN vzdušnej siete

V bode E a F na podperných bodoch jestvujúceho vzdušného vedenia budú namontované vonkajšie rozpojovacie istiace skrine VRIS 1 a VRIS 2.

Podmienky pre umiestnenie stavby

Navrhovaná stavba „11741 Nová Baňa – Sadovnícka cesta, Zahustenie TS“ bude umiestnená v katastrálnom území Nová Baňa na pozemkoch v katastrálnom území Nová Baňa na pozemkoch KN C parc. č. 6557/2, (KN E 1590/4), KN C 2174/2, (KN E 5197/13), KN C 2389/4, KN C 2393/1, 2393/2, (KN E 5197/11,), KN E 5196/2, KN C 6557/36, KN C 2390/2 tak, ako je to zakreslené vo výkrese „Situácia - celková“, ktorá tvorí neoddeliteľnú súčasť spisového materiálu tohto rozhodnutia a v zmysle vypracovanej projektovej dokumentácie pre územné rozhodnutie, ktorú vypracoval BINÓ s.r.o., Ing. Štefan Binó, ul. Jaseňov č.č. 3223/34, 010 07 Žilina autorizovaný stavebný inžinier, reg. č.: 1704 *A* 2-3.

Podmienky pre projektovú prípravu

Projektovú dokumentáciu spracovať v súlade so schválenou PD pre územné rozhodnutie, do ktorej budú zapracované podmienky dané týmto územným rozhodnutím, ktorú vypracoval BINÓ s.r.o., Ing. Štefan Binó, ul. Jaseňov č.č. 3223/34, 010 07 Žilina autorizovaný stavebný inžinier, reg. č.: 1704 *A* 2-3.

1. Projektovú dokumentáciu pre stavebné povolenie môže vypracovať osoba oprávnená na projektovanie stavieb a musí byť vypracovaná v súlade s § 43, § 43a ods. 3 písm. i), § 43d, 43e, zákon č. 50/1976 Zb. o územnom plánovaní a stavebnom poriadku (stavebný zákon) v znení jeho neskorších predpisov a o zmene a doplnení niektorých zákonov a taktiež v súlade s § 9 vyhl. MŽP SR č. 453/2000 Z.z, ktorou sa vykonávajú niektoré ustanovenia stavebného zákona.
2. Projektová dokumentácia stavby: „11741 Nová Baňa – Sadovnícka cesta, Zahustenie TS“ vrátane napojenia, musí byť predložená k odsúhlaseniu a vyjadreniu správcom technických sietí, dotknutým orgánom ako aj účastníkom konania.
3. Pri umiestňovaní stavby akceptovať práva a oprávnené záujmy účastníkov konania - vlastníkov využívaných nehnuteľností a ich primerané požiadavky na ochranu majetku pri realizácii stavby.
4. V prípade potreby výrubu drevín pre realizáciu stavby postupovať v zmysle zákona NR SR č. 543/2002 Z.z. o ochrane prírody a krajiny (súhlas na výrub drevín ap.).

Pre umiestnenie stavby a projektovú prípravu sa určujú tieto ďalšie podmienky tak, ako tieto vyplývajú z rozhodnutí, stanovísk dotknutých orgánov, resp. stanovísk účastníkov konania

Okresný úrad v Žiari nad Hronom, odbor pozemkový a lesný, pracovisko v Žarnovici, podmienky vyplývajúce zo stanoviska k pripravovanému zámeru na poľnohospodárskej pôde č. OU-ZH-PLO-2019/007037, zo dňa 06.06.2019

1. vykonať skrývku humusového horizontu poľnohospodárskej pôdy a zabezpečiť jej hospodárne a účelné využitie, jej uložením a rozprestretím po nezastavaných častiach poľnohospodárskych pozemkov C KN č. 6557/2, 2389/4 v množstve 5,1 m³ v k.ú. Nová Baňa predloženú navrhovateľom.
2. Po realizácii výstavby, za účelom usporiadania evidencie druhov pozemkov v katastri nehnuteľností podľa § 3 ods. 2 zákona je potrebné požiadať o vyznačenie zmeny druhu pozemku v katastri nehnuteľností. Žiadateľ požiada o zmenu druhu pozemku Okresný úrad Žarnovica, katastrálny odbor.

Krajský pamiatkový úrad Banská Bystrica, podmienky dané v záväznom stanovisku č. KPUBB-2019/13666-2/42003/RUS, zo dňa 30.05.2019

- Ak počas realizácie stavebných prác dôjde k zisteniu archeologických nálezov, určí podľa § 127 ods.1a 2 zákona č. 50/1976 Zb., o územnom plánovaní a stavebnom poriadku (stavebný zákon) v znení neskorších predpisov (ďalej len stavebný zákon) príslušný stavebný úrad po dohode s krajským pamiatkovým úradom podmienky zabezpečenia archeologických nálezov.
- podľa § 40 ods. 2 a 3 pamiatkového zákona a § 127 stavebného zákona v prípade nájdenia archeologického nálezov je osoba zodpovedná za vykonanie prác alebo nálezca povinný tento ihneď nahlásiť KPÚ Banská Bystrica, tel. č.: 048/2455831. Oznámenie o náleze je povinný urobiť nálezca alebo osoba zodpovedná za vykonanie prác, pri ktorých došlo k nálezu, najneskôr na druhý pracovný deň po jeho nájdení. Nález sa musí ponechať bezo zmeny až do obhliadky KPÚ Banská Bystrica alebo ním poverenou odbornou spôsobilou osobou, najmenej však tri pracovné dni odo dňa ohlásenia. Do obhliadky je nálezca povinný vykonať všetky nevyhnutné opatrenia na záchranu nálezov, najmä zabezpečiť ho proti poškodeniu, znehodnoteniu, zničeniu a odcudzeniu. Archeologický nález môže vyzdvihnúť a premiestniť z pôvodného miesta a z nálezových súvislostí iba oprávnená osoba metódami archeologického výskumu.

Okresný úrad, odbor starostlivosti o ŽP v Žarnovici, podmienky vyplývajúce z vyjadrenia č. OU-ZC-OSZP-2019/000814-2, zo dňa 29.05.2019

1. Zemné a výkopové práce realizovať tak, aby došlo k minimálnemu poškodeniu prípadných okolitých porastov.
2. Prípadný výrub drevín (stromy, kríky), ktoré budú musieť byť odstránené z dôvodu realizácie stavebného zámeru, realizovať v zmysle zákona.
3. V prípade blízko sa vyskytujúcich drevín, ktoré zostávajú zachované (aj susedných pozemkoch) je pri stavebných a výkopových prácach potrebné postupovať tak, aby nedochádzalo k poškodeniu podzemných, alebo nadzemných častí týchto drevín (§ 47 ods.1 zákona o ochrane prírody a krajiny), a aby bola zabezpečená ich ochrana v zmysle STN 83 7010, Ochrana prírody, Ošetrovanie, udržiavanie a ochrana stromovej vegetácie, podľa ktorej sa výkopové práce ani zhutňovanie pôdy nesmie vykonávať v koreňovom priestore. Ak to vo výnimočných prípadoch nie je možné zabezpečiť musí sa vykonať ručne a nesmie sa viesť bližšie ako 2,5 m od päty kmeňa. Pri hĺbení výkopov sa nesmú prerušiť korene hrubšie ako 3 cm. Korene sa môžu prerušiť jedine rezom, pričom rezné miesta sa zahľadia a ošetrí.
4. Pri stavebnej činnosti používať mechanizmy a motorové vozidlá v dobrom technickom stave zabezpečené proti úniku pohonných a technických kvapalín do prostredia.
5. Prácu strojov využívať za suchého obdobia, aby nedochádzalo k extrémnej devastácii pôdneho krytu.
6. Po ukončení stavebnej činnosti odstrániť prípadne zlikvidovať nadbytočný stavebný materiál a prebytočnú zeminu z výkopových prác v zmysle platnej legislatívy.

Okresný úrad, odbor starostlivosti o ŽP v Žarnovici, podmienky vyplývajúce z vyjadrenia č. OU-ZC-OSZP-2019/000816-2, zo dňa 29.05.2019.

1. Stavbu realizovať podľa predloženej dokumentácie.
2. Pri použití mechanizmov počas stavby kontrolovať technický stav mechanizmov s dôrazom na možnosť úniku ropných látok, mechanizmy vybaviť základnými protihavarijnými prostriedkami a vykonávať ďalšie opatrenia, aby nedošlo k úniku znečisťujúcich látok do podzemných alebo povrchových vôd a nebola ohrozená ich kvalita.
3. V prípade križovania s vodným tokom, resp. pri stavebnej činnosti v okolí toku, požiadať orgán štátnej vodnej správy o vydanie súhlasu v zmysle § 27 vodného zákona. K žiadosti priložiť projektovú dokumentáciu, situačnú schému a stanovisko príslušného správcu toku.
4. Pri križovaní s vodnými tokmi dodržať STN 73 6822.
5. V prípade potreby stínania a odstraňovania stromov krov v korytách vodných tokov na pobežných pozemkoch a v inundačných územiach je potrebné povolenie orgánu štátnej vodnej správy podľa § 23 ods.1, písm. a) vodného zákona.
6. Realizáciou prác nesmie dôjsť k porušeniu vodných pomerov v predmetných lokalitách a k porušeniu ustanovení zák. č. 364/2004 Z. z. o vodách.

Okresný úrad, odbor starostlivosti o ŽP v Žarnovici, podmienky vyplývajúce z vyjadrenia č. OU-ZC-OSZP-2019/000815-2, zo dňa 31.05.2019

1. So vzniknutými odpadmi je potrebné nakladať v súlade s platnou legislatívou v odpadovom hospodárstve - dodržiavať príslušne ustanovenia zákona č. 79/2015 Z. z. o odpadoch a s ním súvisiacich všeobecne záväzných právnych predpisov.
2. Pri nakladaní s odpadmi je potrebné rešpektovať hierarchiu odpadového hospodárstva.
3. Počas stavebných a súvisiacich prác zaznamenávať vznik odpadov, ich zneškodnenie resp. zhodnotenie na evidenčný list o odpadoch v zmysle Vyhlášky MŽP SR č. 366/2015 Z. z. o evidencii a ohlasovacej povinnosti.
4. So stavebnými odpadmi, ktorých vznik sa predpokladá v dôsledku stavebných prác vrátane odpadov zo stavebných úprav, je potrebné nakladať v súlade s §77 zákona č. 79/2015 Z. z. o odpadoch.
5. Pred kolaudáciou stavby je potrebné požiadať Okresný úrad Žarnovica, odbor starostlivosti o životné prostredie o vyjadrenie k dokumentácii v kolaudačnom v zmysle § 99 ods. 1 písm. b) bod. 5. K žiadosti je potrebné priložiť zoznam vzniknutých odpadov, spôsob ich zlikvidovania, ako aj doklady tento stav preukazujúce (vážne listky, faktúry, atď.). V dokladoch musí byť taxatívne označená stavba, z ktorej odpad pochádza, inak doklad nebude považovaný za relevantný. Na požiadanie musí byť predložený originál uvedených dokladov. Predložené doklady musia byť v súlade s predloženou projektovou dokumentáciou, kde sú vedené predpokladané druhy množstvá vzniknutých odpadov.
6. S komunálnymi odpadmi počas stavby nakladať v zmysle Všeobecne záväzného nariadenia mesta Nová Baňa.

SPP - distribúcia a.s., Bratislava, podmienky vyplývajúce z vyjadrenia č. TD/NS/0650/2019/Ka, zo dňa 30.05.2019

VŠEOBECNÉ PODMIENKY:

- Po posúdení predloženej projektovej dokumentácie vyššie uvedenej stavby konštatujeme, že umiestnenie vyššie uvedenej stavby nie je v kolízii s existujúcimi plynárenskými zariadeniami v správe SPP-D,

- stavebník je povinný pri realizácii stavby dodržiavať ustanovenia Zákona o energetike, Stavebného zákona a iných všeobecne záväzných právnych predpisov,
- stavebník je povinný rešpektovať a zohľadniť existenciu plynárenských zariadení a/alebo ich ochranných a/alebo bezpečnostných pásiem,
- ak pri výkopových prácach bude odkryté plynárenské zariadenie, je stavebník povinný kontaktovať pred zasypaním výkopu zástupcu SPP-D na vykonanie kontroly stavu obnaženého plynárenského zariadenia, podsypu a obsypu plynovodu a uloženia výstražnej fólie: výsledok kontroly bude zaznamenaný do stavebného denníka,
- odkryté plynovody, káble, ostatné inžinierske siete musia byť počas odkrytia zabezpečené proti poškodeniu
- prístup k akýmkoľvek technologickým zariadeniam SPP-D nie je povolený a manipulácia s nimi je prísne zakázaná, pokiaľ sa na tieto práce nevzťahuje vydané povolenie SPP-D, každé poškodenie zariadenia SPP-D. vrátane poškodenia izolácie potrubia musí byť ihneď ohlásené SPP-D na tel.č. : 0850 111 727,
- upozorňujeme, že SPP-D môže pri všetkých prípadoch poškodenia plynárenských zariadení podať podnet na Slovenskú obchodnú inšpekciu (SOI), ktorá je oprávnená za porušenie povinnosti v ochrannom a/alebo bezpečnostnom pásme plynárenského zariadenia uložiť podľa ustanovení Zákona o energetike pokutu vo výške 300,- € až 150 000,- €, poškodením plynárenského zariadenia môže dôjsť aj k spáchaniu trestného činu všeobecného ohrozenia podľa § 284 a § 285, prípadne trestného činu poškodzovania a ohrozovania prevádzky všeobecne prospiešného zariadenia podľa § 286, alebo § 288 zákona č. 300/2005 Z.z. Trestný zákon,

Stredoslovenská distribučná a.s., Žilina podmienky vyplývajúce z vyjadrenia č. RIA-11741, zo dňa 18.06.2019

1. S technickým riešením podľa predloženej projektovej dokumentácie súhlasíme.
Hlavné smery navrhovaného technického riešenia
Montáž VN podzemného vedenia dl. Trasy: 15 m, montáž NN podzemného vedenia dl. Trasy: 424 m, montáž kioskovej trafostanice 1 ks.
2. Žiadame, aby v návrhu na vydanie územného rozhodnutia a v samostatnom právoplatnom územnom rozhodnutí bol uvedený opis prebiehajúcich hraníc územia vrátane nových ochranných pásiem stavby.
3. Stavbu požadujeme navrhnuť v zmysle platnej legislatívy a v súlade s Katalógom prvkov a funkčných celkov SSD, ktorý je prístupný na stránkach www.ssd.sk.
4. Ďalší stupeň projektovej dokumentácie žiadame predložiť na posúdenie.

StVPS a.s., Žiar nad Hronom podmienky vyplývajúce z vyjadrenia č. RK 7753/2019, TPO/1300/2019, zo dňa 25.06.2019

- Zabezpečiť vytýčenie potrubia verejného vodovodu,
- V súbehu musí byť dodržaná pôdorysná vzdialenosť od vonkajšieho povrchu potrubia min. 1,0 m.
- Nadzemné zariadenia ako sú skrine PRIS a pod. umiestniť od vytýčenej trasy vodovodu pôdorysne min. 1,0 m,
- Ku kontrole dodržania stanovených podmienok prizvať zástupcu prevádzky vodovodov Nová Baňa (0905 302 569, 048 4327 993) o výsledku kontroly napísať zápis a doložiť ku kolaudácii.

Mesto Nová Baňa, odd. VŽPSM, podmienky vyplývajúce zo stanoviska č. OVŽPSM 2019/01477/009678, zo dňa 13.6.2019

- Výkopové práce vykonať za dodržania všetkých zákonných predpisov,
- Výkopové práce budú vykonané na náklady stavebníka,
- Prípadne spôsobené škody stavebník odstráni n vlastné náklady,
- Po dokončení stavby predmetné pozemky uviesť do pôvodného stavu,

Účastníci konania nevzniesli žiadne námietky a pripomienky

Toto rozhodnutie platí podľa ustanovenia § 40 odst.1 stavebného zákona v znení jeho neskorších zmien a predpisov tri roky odo dňa nadobudnutia právoplatnosti. Nestratí však platnosť, ak v tejto lehote bude podaná žiadosť o stavebné povolenie na predmetnú stavbu.

Odôvodnenie

Navrhovateľ: Stredoslovenská distribučná a.s., IČO: 36 442 151, so sídlom ul. Pri Rajčianke č. 2927/8, 010 47 Žilina, ktorého v konaní zastupuje BINÓ s.r.o., Ing. Štefan Binó, ul. Jaseňová č. 34, 010 07 Žilina, podal dňa 17.07.2019 na mesto Nová Baňa návrh na vydanie územného rozhodnutia na líniovú stavbu : „11741 Nová Baňa – Sadovnícka cesta, Zahustenie TS“ v katastrálnom území Nová Baňa na pozemkoch KN C parc. č. 6557/2, (KN E 1590/4), KN C 2174/2, (KN E 5197/13), KN C 2389/4, KN C 2393/1, 2393/2, (KN E 5197/11,), KN E 5196/2, KN C 6557/36, KN C 2390/2. Projektovú dokumentáciu pre vydanie územného rozhodnutia vypracoval BINÓ s.r.o., Ing. Štefan Binó, ul. Jaseňov č.č. 3223/34, 010 07 Žilina autorizovaný stavebný inžinier, reg. č.: 1704 *A*2-3. V predmetnej lokalite bude zrealizovaná výstavba novej

trafostanice, s potrebnou úpravou VNP a rozšírenie NNK vrátane osadením prípojkových skriň PRIS z dôvodu nedostatočnej kapacity.

Stavebný úrad prípisom č. 2019/01699/11239 ozn. uk, zo dňa 23.07.2019 oznámil začatie územného konania o umiestnení líniovej stavby účastníkom konania a dotknutým orgánom verejnou vyhláškou a súčasne v zmysle § 36 ods. 1 nariadil na prerokovanie návrhu ústne konanie spojené s miestnym zisťovaním na deň 27.08.2019 o 09,30 hod., s následnou tvarmiestnou obhliadkou.

Do podkladov rozhodnutia bolo možné nahliadnuť pred dňom ústneho konania na stavebnom úrade v Novej Bani (v úradných hodinách) a pri ústnom konaní. Podľa § 36 ods. 1 stavebného zákona účastníci konania mohli svoje námietky a pripomienky k návrhu uplatniť najneskôr pri ústnom konaní, inak sa na ne neprihliadne. V rovnakej lehote (resp. v predĺženej lehote, ak o to požiadajú) mohli doručiť svoje stanovisko dotknuté orgány, inak podľa § 36 ods. 3 stavebného zákona sa má za to, že so stavbou z hľadiska nimi sledovaných záujmov súhlasia. Stavebný úrad, v zmysle ustanovenia § 42 ods. 5 stavebného zákona, upozornil účastníkov územného konania, že v odvolacom konaní sa neprihliadne na námietky a pripomienky, ktoré neboli uplatnené v prvostupňovom konaní, v určenej lehote, hoci uplatnené mohli byť. Toto rozhodnutie má povahu verejnej vyhlášky a musí byť vyvesené po dobu 15 dní na úradnej tabuli mesta Nová Baňa www.novabana.sk, pričom za deň doručenia rozhodnutia sa pokladá posledný deň jeho vyvesenia resp. zverejnenia. Vyvesenie rozhodnutia o umiestnení stavby je potrebné zverejniť súčasne iným spôsobom v mieste obvyklým – vyhlásením v rozhlase, prípadne v miestnej tlači a na internete alebo na úradnej tabuli správneho orgánu na mieste, ktorého sa konanie týka. Stavebný úrad posúdil predmetný návrh na umiestnenie stavby v zmysle ust. § 37 stavebného zákona, najmä jeho súlad so zámermi a cieľmi územného plánovania a z hľadisk starostlivosti o životné prostredie, jeho súlad s všeobecnými technickými požiadavkami na výstavbu, hygienickými, protipožiarными podmienkami, dopravnými podmienkami a ochrany poľnohospodárskeho pôdneho fondu a zistil, že jej umiestnenie zodpovedá týmto hľadiskám, neodporuje im a ani životné prostredie neohrozuje. Stavebný úrad preskúmal podané vyjadrenia dotknutých orgánov, organizácií a správcov technických sietí. Podmienky dané v stanoviskách ako aj vyjadreniach účastníkov konania ako aj dotknutých orgánov boli skoordované a zahrnuté do podmienok tohto rozhodnutia o umiestnení stavby.

Navrhovateľ k návrhu predložil všetky potrebné doklady v súlade s § 3 ods. 1 až 4 vyhl. č. 453/2000 Z.z., ktorou sa vykonávajú niektoré ustanovenia stavebného zákona. V priebehu konania zo strany účastníkov konania neboli vznesené žiadne námietky a pripomienky o ktorých by bolo potrebné rozhodnúť v tomto územnom konaní.

Stavebný úrad preskúmal návrh aj z hľadiska ust. § 38 stavebného zákona a na základe predloženej dokladovej časti návrhu na vydanie územného rozhodnutia dospel k záveru, že navrhovateľ Stredoslovenská distribučná a.s., Žilina, nemá vo vlastníctve pozemky, na ktorých by mohla byť stavba v celosti umiestnená.

Mesto Nová Baňa ako príslušný stavebný úrad na základe výsledkov celého konania rozhodlo tak ako je to uvedené vo výrokovej časti tohto rozhodnutia.

Poučenie

Podľa § 53 a nasl. zákona č. 71/1967 Zb. o správnom konaní (správny poriadok) v znení neskorších predpisov, proti tomuto rozhodnutiu možno podať odvolanie (riadny opravný prostriedok), a to v lehote 15 dní odo dňa doručenia rozhodnutia. Odvolanie sa podáva na mesto Nová Baňa, ul. Námestie slobody č. 1, 968 01 Nová Baňa. Rozhodnutie je po vyčerpaní riadnych opravných prostriedkov preskúmateľné správnym súdom podľa ustanovení Správneho súdneho poriadku (zákon č. 162/2015 Z.z.).



Mgr. MVDr. Branislav Jad'ud', MBA
primátor mesta

Verejná vyhláška

Toto rozhodnutie č. VŽPSM 2019/01699/12108, ÚR 5/2019, zo dňa 30.08.2019 má zároveň povahu verejnej vyhlášky podľa § 36 ods. 4 stavebného zákona a musí byť vyvesené po dobu 15 dní v mieste obvyklým spôsobom. Posledný deň tejto lehoty je dňom doručenia.


Vyvesené dňa: 03.09.2019



.....
podpis a pečiatka primátora mesta Nová Baňa

Zvesené dňa:

.....
podpis a pečiatka primátora mesta Nová Baňa

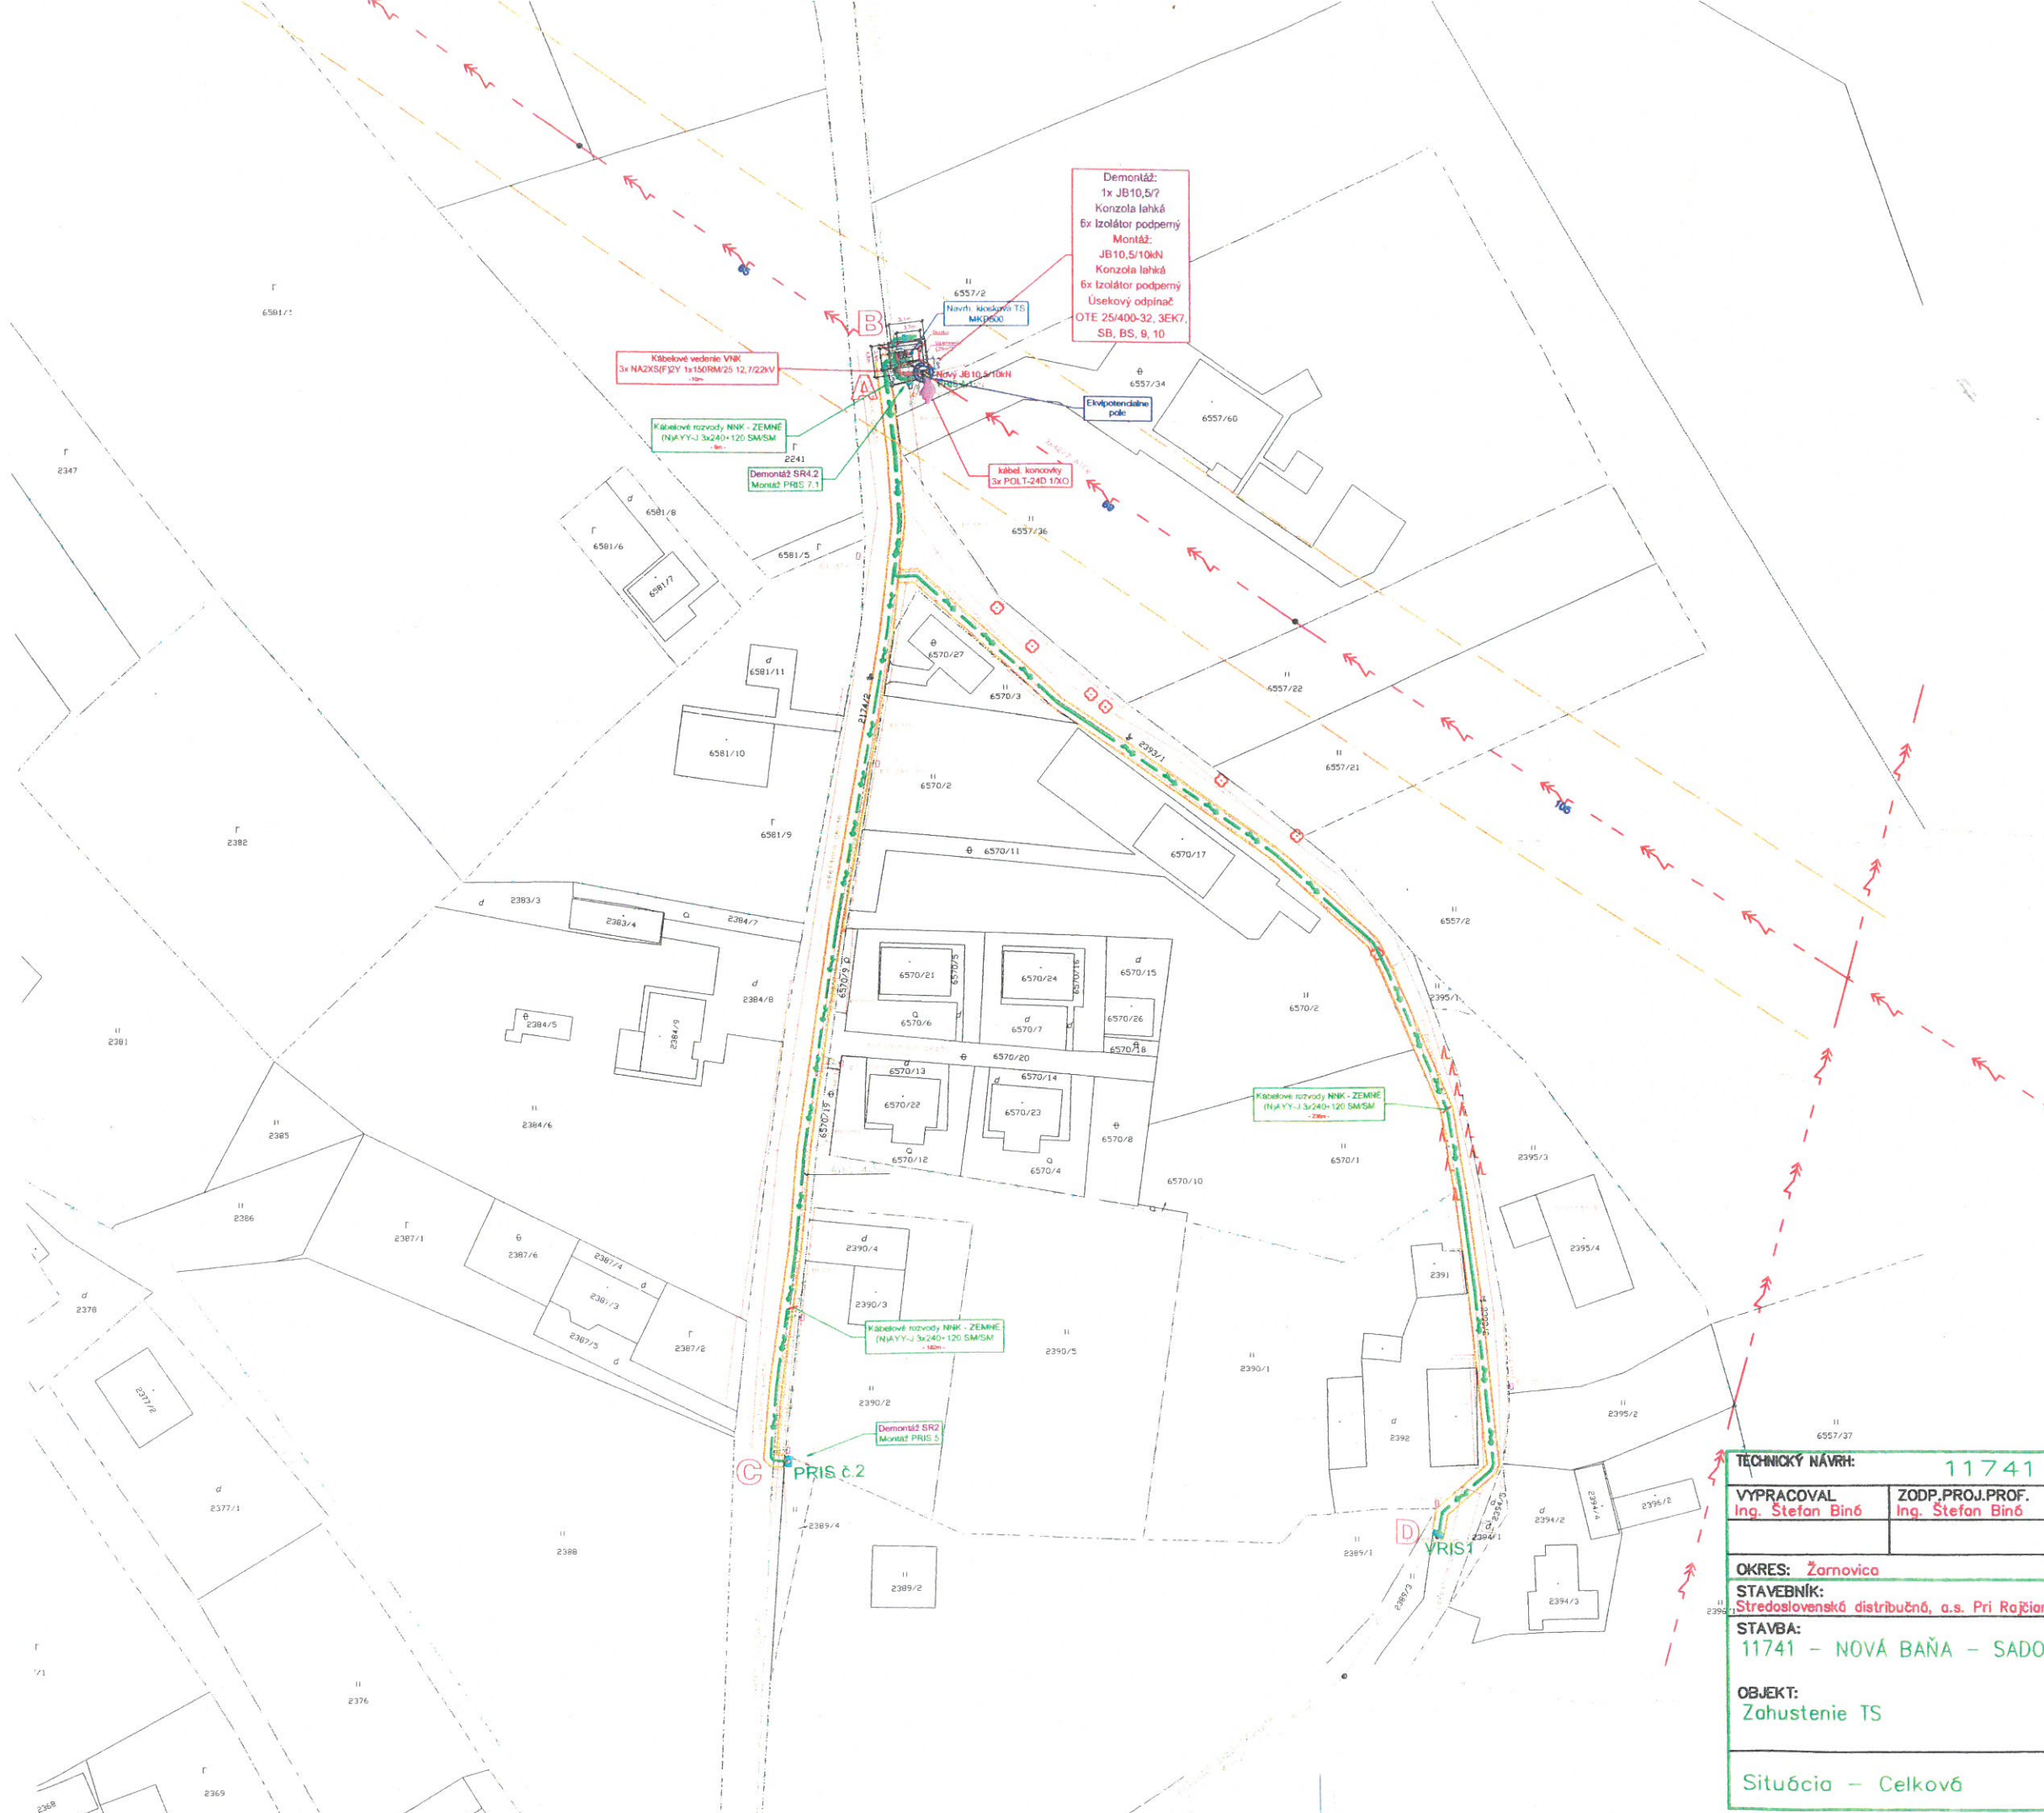

Demontáž:
1x JB10,5/7
Konzola ľahká
6x Izolátor podperný
Montáž:
JB10,5/10kN
Konzola ľahká
6x Izolátor podperný
Úsekový odpiňač
OTE 25/400-32, 3EK7,
SB, BS, 9, 10

Kábelové vedenie VNK
3x NAZKSPFZY 1x150RM/25 12, 7/22kV

Kábelové rozvody NIK - ZEMNE
(NAJYY-J 3x240-120 S/M/S/M)

Demontáž SR4.2
Montáž PRIS 7.1

Kábel koncovky
3x PCLT-240 1X/O

Elektr. potenciálne pole

Kábelové rozvody NIK - ZEMNE
(NAJYY-J 3x240-120 S/M/S/M)

Demontáž SR2
Montáž PRIS 5



TECHNICKÝ NÁVRH: 11741		SPRACOVATEL TN: Ing. Filip Martinko	PROJ. MANAŽÉR Ladislav Bredár	 Jaseňová 3223/34 010 07 ŽILINA tel: 0903 503 744 e-mail: bino@bino.sk
VYPRACOVAL Ing. Stefan Bino	ZODP. PROJ. PROF. Ing. Stefan Bino	KONTROLOVAL		
OKRES: Žarnovica		OBEC: Nová Baňa		
STAVEBNÍK: Stredoslovenská distribučná, a.s. Pri Račianke 2927/8, 01007 Žiaria				
STAVBA: 11741 - NOVÁ BAŇA - SADOVNICKÁ CESTA: Zahusenie TS				
OBJEKT: Zahusenie TS				
Situácia - Celková		FORMAT	6 A4	
		DATUM	21.05.2019	
		STUPEN	DUR/DSP	
		MERITKO	1:1000	
		REVIZIA	-	
		ZAK.ČÍSLO:	2000077910	
		ARCHIVNÉ ČÍSLO	19e06	Č. VYKRESU 100