

Výzva na predkladanie ponúk na zákazku s nízkou hodnotou



M E S T O N O V Á B A Ň A

Námestie slobody 1 , 968 26 Nová Baňa

Tel: 045/6782800, e-mail: spurny@novabana.sk

Výzva

Zákazka s nízkou hodnotou

podľa §117 zákona č. 343/2015 Z.z. o verejnom obstarávaní a o zmene a doplnení niektorých zákonov v znení neskorších predpisov na uskutočnenie:

„Zabezpečenie a likvidácia starého banského diela – vetracie šachty“

1. Identifikácia verejného obstarávateľa:

Názov: Mesto Nová Baňa
S í d l o
Obec (mesto): Mesto Nová Baňa
PSČ: 968 26 Nová Baňa
Ulica: Námestie slobody č. 1
Zastúpené: Mgr. MVDr. Branislavom Jaďuďom, MBA, primátorom mesta
IČO: 00320897
DIČ: SK 202111455
IČ DPH: nie je platcom DPH
Bank. spojenie: VÚB , a.s. č.ú. SK19 0200 0000 0000 1442 9422

Stránkové hodiny v podateľni počas stránkových dní v čase od 8.00 hod. do 15.30 hod. (nestránkový deň štvrtok)

Verejný obstarávateľ podľa § 7 ods. 1 písm. b) zákona č. 343/2015 Z.z. v znení neskorších predpisov

Kontaktná osoba verejného obstarávateľa určená pre styk s uchádzačmi Ing. Jozef Spurný

Telefón: 0905 568194, **E-mail:** spurny@novabana.sk

2. **Typ zmluvy:** zmluva o dielo a následná fakturácia (kúpna zmluva atď.)
3. **Miesto dodania predmetu zákazky:** hrebeň vrchu Gupňa, k.ú. Nová Baňa, parc. č. C KN 6505/39 a parc. č. C KN 6505/40
4. **Opis predmetu zákazky:** „Zabezpečenie a likvidácia starého banského diela – vetracie šachty“

Predmetom zákazky je zabezpečiť 2 staré vetracie šachty pred vstupom a pádom osôb. Nachádzajú sa v k.ú. mesta Nová Baňa na hrebene vrchu Gupňa vo vzdialenosti 5 m od seba. Vetracie šachty sa nebudú sprístupňovať, zabezpečí sa ústie šacht. Šachty budú vystužené na ústí kovovou konštrukciou, ktorá zabráni vstupu a pádu osôb do šachty a zastabilizuje vstupný otvor proti erózii hornín.

5. **Možnosť rozdelenia cenovej ponuky:** uchádzač musí predložiť ponuku **na celý predmet zákazky** v požadovanom rozsahu, obsahu a kvalite a za podmienok uvedených v tejto výzve. Nie je prípustné rozdelenie predmetu zákazky.

Neumožňuje sa predložiť variantné riešenie. Ak súčasťou ponuky bude aj variantné riešenie, variantné riešenie nebude zaradené do vyhodnotenia a bude sa naň hľadieť, akoby nebolo predložené.

Uchádzač môže predložiť iba jednu ponuku. Uchádzač nemôže byť v tom istom postupe zadávania zákazky členom skupiny dodávateľov, ktorá predkladá ponuku. Verejný obstarávateľ vylúči uchádzača, ktorý je súčasne členom skupiny dodávateľov.

6. **Predpokladaná hodnota zákazky : 8 300.- bez DPH**

V prípade, ak ponuková cena uchádzača vrátane DPH bude vyššia ako predpokladaná hodnota zákazky určená verejným obstarávateľom s DPH, môže verejný obstarávateľ považovať takúto ponuku za neprijateľnú a má právo neprijat' ju.

7. **Lehota na dodanie predmetu zákazky: 15. 12. 2020**

8. **Spôsob a lehota na predkladanie ponúk:**

a/ do 4.12. 2020 do 12.00 hod. stredoeurópskeho času

b/ doručenie osobne, poštou alebo kuriérskou službou v zalepenej obálke s označením súťaž „Zabezpečenie a likvidácia starého banského diela – vetracie šachty“ na adresu verejného obstarávateľa:

Mesto Nová Baňa, Námestie slobody č. 1, 968 01 Nová Baňa

Rozhodujúce pre doručenie ponuky je dátum a čas doručenia ponuky verejnému obstarávateľovi a nie dátum odoslania ponuky na poštovú prepravu.

Ponuky sa predkladajú v slovenskom jazyku a v Eurách.

Celá ponuka, tiež doklady a dokumenty v nej predložené musia byť vyhotovené v slovenskom jazyku alebo českom jazyku. Ak ponuku predkladá uchádzač so sídlom mimo územia Slovenskej republiky, musí predložiť doklady, ktorými preukazuje splnenie podmienok účasti vo verejnom obstarávaní v pôvodnom jazyku a súčasne musia byť doložené prekladom do slovenského jazyka, okrem dokladov v českom jazyku. V prípade zistenia rozdielov v obsahu predložených dokladov je rozhodujúci úradný preklad v slovenskom jazyku.

Súčasťou výzvy na predloženie ponuky nie je návrh zmluvy; ten verejnému obstarávateľovi predkladá len úspešný uchádzač. V prípade, že s úspešným uchádzačom nebude možné z akýchkoľvek dôvodov uzatvoriť zmluvu, bude na predloženie návrhu

zmluvy a na rokovanie o zmluvných podmienkach a uzavretie zmluvy vyzvaný uchádzač, ktorého ponuka bude vyhodnotená ako 2. v poradí.

V tejto výzve sú uvedené všetky podklady na predloženie cenovej ponuky vrátane výkresov technického riešenia /príloha výzvy/. Ďalšie súťažné podklady sa preto neposkytujú.

9. Podmienky financovania predmetu zákazky: predmet zákazky bude financovaný z rozpočtu mesta Nová Baňa na roky 2020, formou bezhotovostného prevodu v lehote splatnosti faktúr do 30 kalendárnych dní od doručenia faktúry objednávateľovi, pričom faktúra musí obsahovať všetky náležitosti daňového dokladu. Verejný obstarávateľ neposkytuje žiaden preddavok.

10. Podmienky účasti:

Verejný obstarávateľ nesmie uzavrieť zmluvu s uchádzačom, ktorý nespĺňa podmienky účasti podľa § 32 ods. 1 písm. e) a f) zákona o verejnom obstarávaní alebo ak u neho existuje dôvod na vylúčenie podľa § 40 ods. 6 písm. f) zákona o verejnom obstarávaní. Ustanovenie § 11 zákona o verejnom obstarávaní týmto nie je dotknuté.

Tohto verejného obstarávania sa teda môže zúčastniť len ten, kto spĺňa tieto podmienky účasti týkajúce sa osobného postavenia:

Je oprávnený dodávať tovar, uskutočňovať stavebné práce alebo poskytovať službu. Túto podmienku účasti preukáže doloženým dokladom o oprávnení dodávať tovar, uskutočňovať stavebné práce alebo poskytovať službu, ktorý zodpovedá predmetu zákazky.

Za účelom preukázania tejto podmienky sa vyžaduje predloženie fotokópie dokladu o oprávnení uskutočňovať stavebné práce, ktorý zodpovedá predmetu zákazky. U právnických osôb napr. výpis z obchodného registra, u fyzických osôb napr. výpis zo živnostenského registra. Uvedené (doklad o oprávnení uskutočňovať stavebné práce sa nevyžaduje (a uchádzač nebude v prípade nepredloženia vylúčený) v prípade, ak má uchádzač aktuálny zápis vo verejne prístupnom registri na stránke www.orsr.sk alebo www.zrsr.sk alebo www.uvo.gov.sk alebo v inom, verejne prístupnom registri. V tomto prípade si oprávnenie uchádzača realizovať predmet zákazky overí verejný obstarávateľ. Odporúča sa v tomto prípade uviesť v ponuke link na overenie dokladu o oprávnení podnikat', ktoré sú predmetom tejto zákazky.

Nemá uložený zákaz účasti vo verejnom obstarávaní potvrdený konečným rozhodnutím v Slovenskej republike alebo v štáte sídla, miesta podnikania alebo obvyklého pobytu. Túto podmienku účasti uchádzač preukazuje **čestným vyhlásením**.

Úrad vedie zoznam hospodárskych subjektov, ktorí preukázali splnenie podmienok účasti osobného postavenia podľa § 32 ods. 1 písm. a) až f) a ods. 2, 4 a 5 zákona č. 343/2015 Z. z. o verejnom obstarávaní a o zmene a doplnení niektorých zákonov a ktorí o zapísanie do zoznamu hospodárskych subjektov požiadali. Hospodársky subjekt vo verejnom obstarávaní môže preukázať splnenie podmienok účasti osobného postavenia podľa prvej vety zápisom do zoznamu hospodárskych subjektov.

Súčasťou ponuky uchádzača teda musí byť:

- aktuálny doklad o oprávnení uskutočňovať stavebné práce
- čestné vyhlásenie o tom, že nemá uložený zákaz účasti vo verejnom obstarávaní

V prípade, ak by uchádzač nepredložil doklad o oprávnení uskutočňovať stavebné práce, ktorý zodpovedá predmetu zákazky (originál alebo fotokópiu) a čestné vyhlásenie bude zo zákazky vylúčený.

Kritéria na hodnotenie splnenia podmienok účasti uchádzačov:

Predloženie dokladov o oprávnení uskutočňovať stavebné práce, čestného vyhlásenia.

- 11. Spôsob určenia ceny:** Navrhovaná zmluvná cena musí byť stanovená podľa zákona NR SR č. 18/1996 Z.z. o cenách a vykonávacej vyhlášky MF SR č. 87/1996 Z.z. v znení neskorších predpisov. Ak uchádzač je platcom DPH navrhovanú cenu uvedie v zložení zmluvná cena bez DPH, sadzba DPH a navrhovaná zmluvná cena vrátane DPH. Ak uchádzač nie je platiteľom DPH, uvedie navrhovanú zmluvnú cenu celkom. Na skutočnosť, že nie platiteľom DPH, upozorní v ponuke. Zmluvná navrhovaná cena musí zahŕňať všetky náklady uchádzača spojené s predmetom zákazky. Uchádzač vyplní **prílohu č. 2 – Návrh na plnenie kritérií na hodnotenie ponúk súčasťou.**

12. Vyhodnotenie ponúk

Otváranie ponúk a vyhodnotenie ponúk bude neverejné. Otváranie ponúk vykoná komisia tak, že najskôr overí neporušenosť ponúk a následne otvorí ponuky.

Po otvorení ponúk komisia vykoná všetky úkony spočívajúce vo vyhodnotení ponúk, pričom bude primerane aplikovať § 53 zákona č. 343/2015 Z. z. o verejnom obstarávaní a o zmene a doplnení niektorých zákonov. Uchádzači budú informovaní o výsledku vyhodnotenia mailom, poštou alebo prostredníctvom webovej stránky či profilu verejného obstarávateľa. Komisia vyhodnotí ponuky z hľadiska splnenia požiadaviek verejného obstarávateľa na predmet zákazky a vylúči ponuky, ktoré nespĺňajú požiadavky na predmet zákazky uvedené v tejto výzve.

Verejný obstarávateľ rozhodol, že vyhodnotenie splnenia podmienok účasti sa uskutoční až po vyhodnotení ponúk a verejný obstarávateľ vyhodnotí splnenie podmienok účasti uchádzačom, ktorý sa umiestnil na prvom mieste v poradí.

13. Kritériá na hodnotenie ponúk:

Verejný obstarávateľ vyberie spomedzi predložených ponúk ako úspešnú tú ponuku, ktorá splní podmienky určené verejným obstarávateľom a bude mať najnižšiu cenu celkom za celý predmet zákazky. T. z., že jediným kritériom na vyhodnotenie ponúk je cena celkom za celý predmet obstarávania predmetu zákazky ako celku vrátane DPH.

14. Doplnujúce informácie:

Verejný obstarávateľ si vyhradzuje právo zrušiť súťaž alebo neprijat' ani jednu z predložených ponúk ak sa zmenia podstatne okolnosti, za ktorých bola súťaž vyhlásená alebo ak ceny v ponukách presiahnu stanovený limit finančných prostriedkov na predmet zákazky.

Záujemca je svojou ponukou viazaný od uplynutia lehoty na predkladanie ponúk až do uplynutia lehoty viazanosti ponúk stanovenej verejným obstarávateľom, **do 31.12. 2020**

V prípade, že sa v priebehu verejného obstarávania preukáže, že bude nevyhnutné predĺžiť lehotu viazanosti ponúk, bude verejný obstarávateľ o tejto skutočnosti a o novej lehote viazanosti ponúk informovať uchádzačov. Uchádzač je svojou ponukou viazaný aj počas tejto predĺženej lehoty viazanosti ponuky.

Všetky náklady a výdavky spojené s prípravou a predložením ponuky znáša záujemca bez finančného nároku voči verejnemu obstarávateľovi, bez ohľadu na výsledok súťaže.

Ponuky doručené v lehote na predkladanie ponúk sa záujemcom nevracajú. Zostávajú verejnemu obstarávateľovi ako súčasť dokumentácie z verejného obstarávania.

V Novej Bani, dňa 26.11.2020

Vyhotovil : Ing. Jozef Spurný


Podpis:

Schválil: Mgr. MVDr. Branislav
Jad'ud', MBA

Podpis:



Mgr. MVDr. Branislav Jad'ud', MBA
primátor mesta

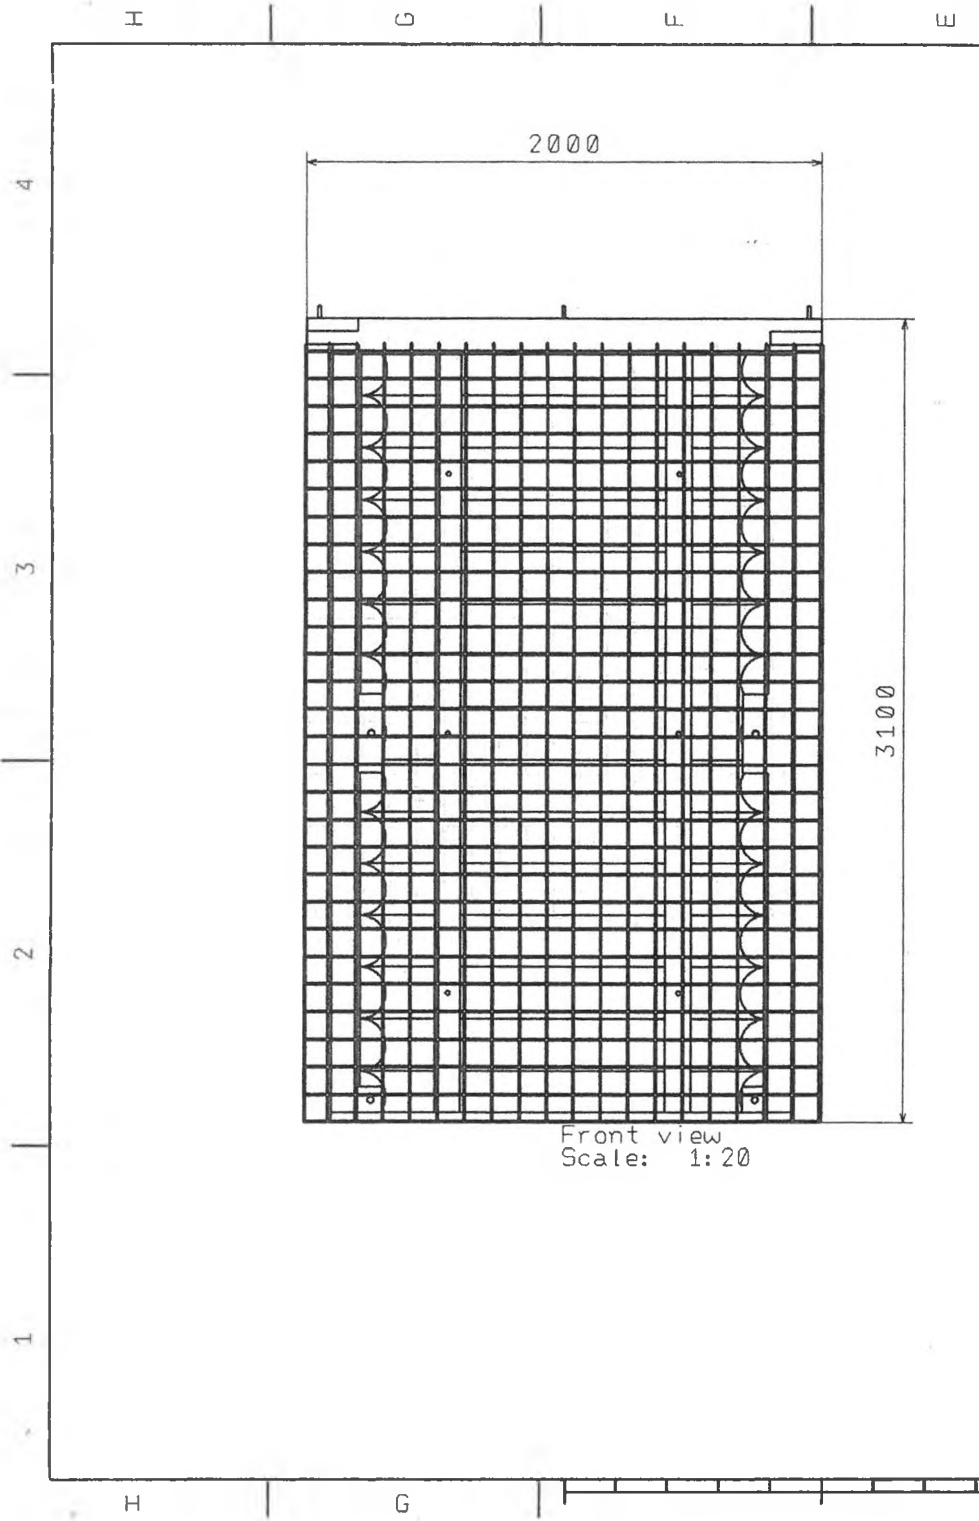

2000

3100


Front view
Scale: 1:20

D

C

B

A

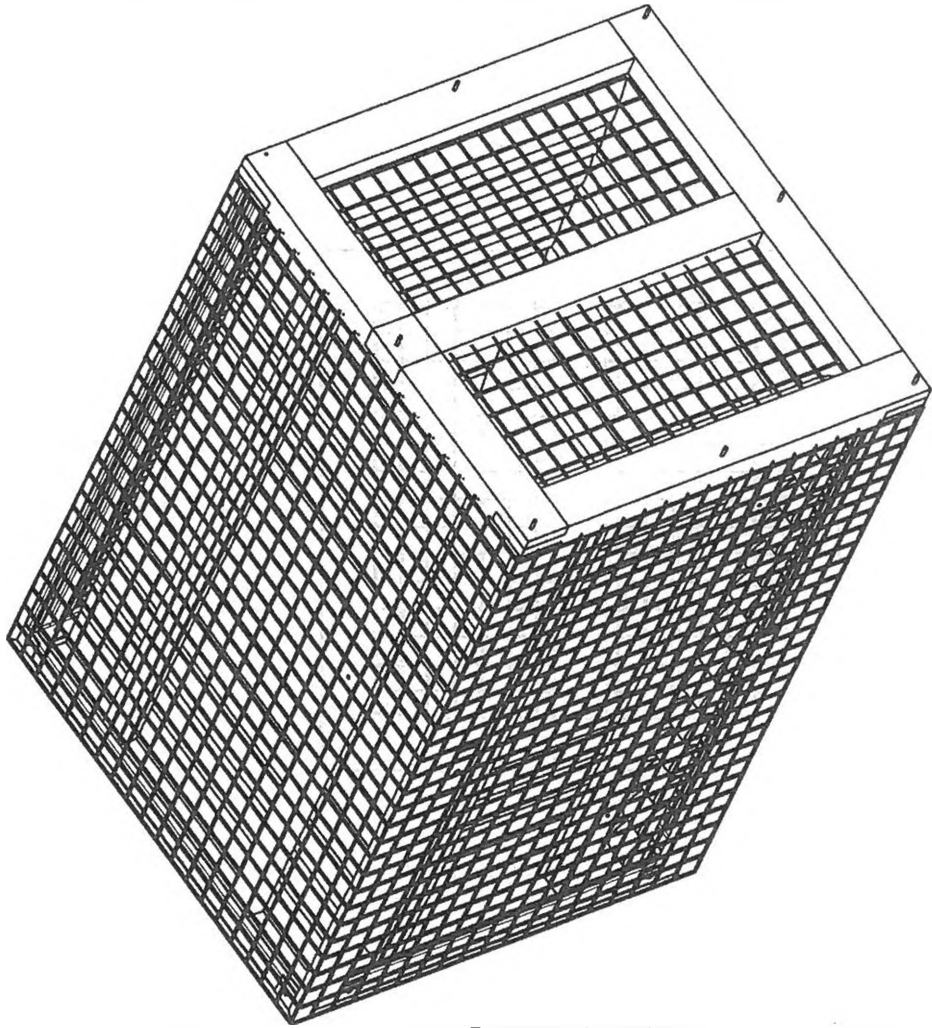

4

3

2

Isometric view
Scale: 1:20

This drawing is our property. It can't be reproduced or communicated without our written agreement.		DASSAULT SYSTEMES			
		DRAWING TITLE			
DRAWN BY	DATE				
ASUS	8. 8. 2019	XXX			
CHECKED BY	DATE	SIZE	DRAWING NUMBER	REV	
XXX	xxx	A3	XXX	X	
DESIGNED BY	DATE	SCALE	1:1	WEIGHT (kg)	XXX
XXX	xxx			SHEET	1/1


1

B

A

H G F E

4
3
2
1

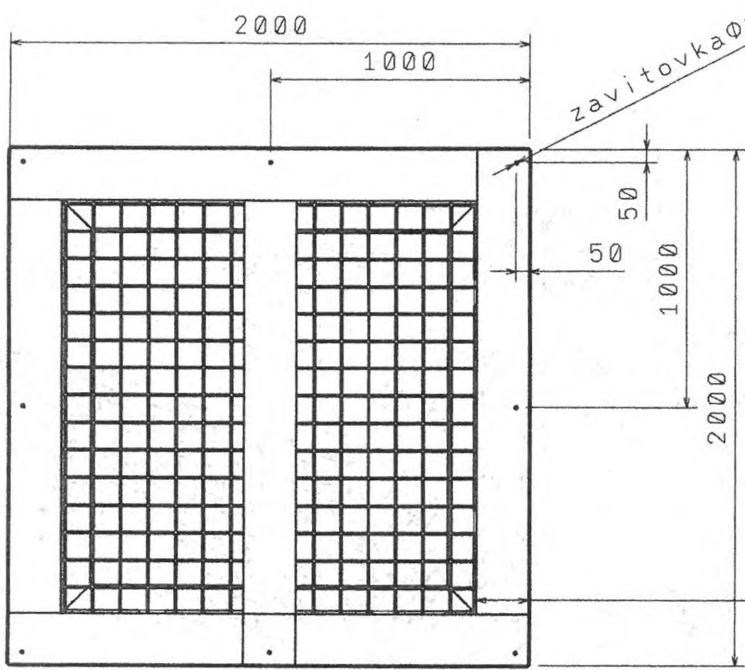


Front view
Scale: 1:20

H G



200x100

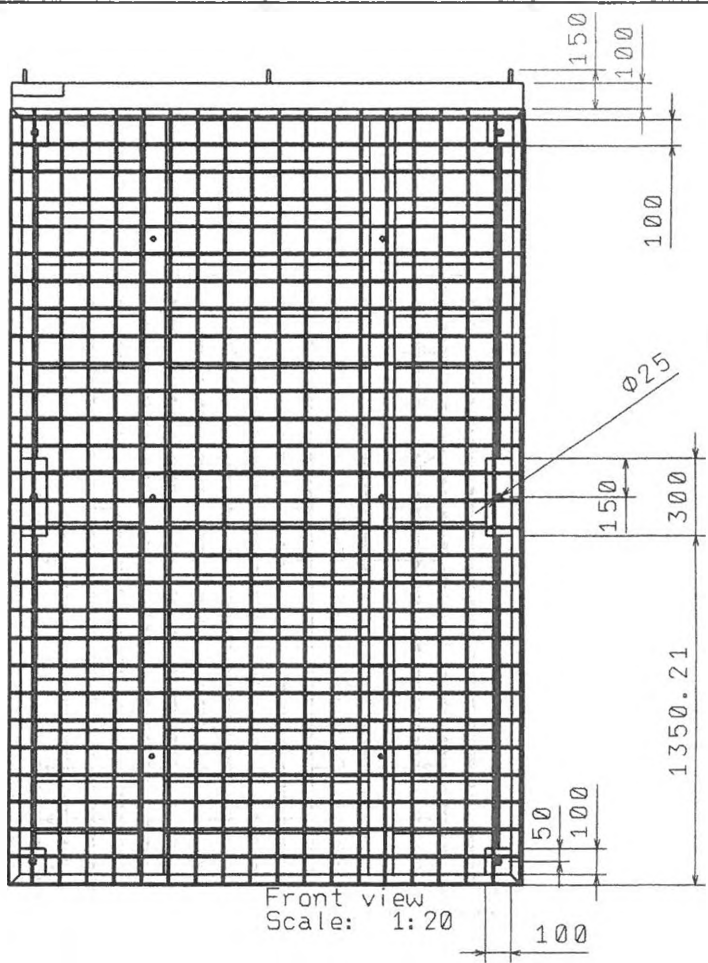

This drawing is our property. It can't be reproduced or communicated without our written agreement.		DASSAULT SYSTEMES			
DRAWING TITLE					
DRAWN BY	DATE	SIZE		DRAWING NUMBER	REV
Asus	8. 8. 2019	A3		Product1	X
CHECKED BY	DATE	SCALE	WEIGHT (kg)	SHEET	
XXX	xxx	1:1	816,56	1/1	
DESIGNED BY	DATE				
XXX	xxx				

4
3
2
1

B A