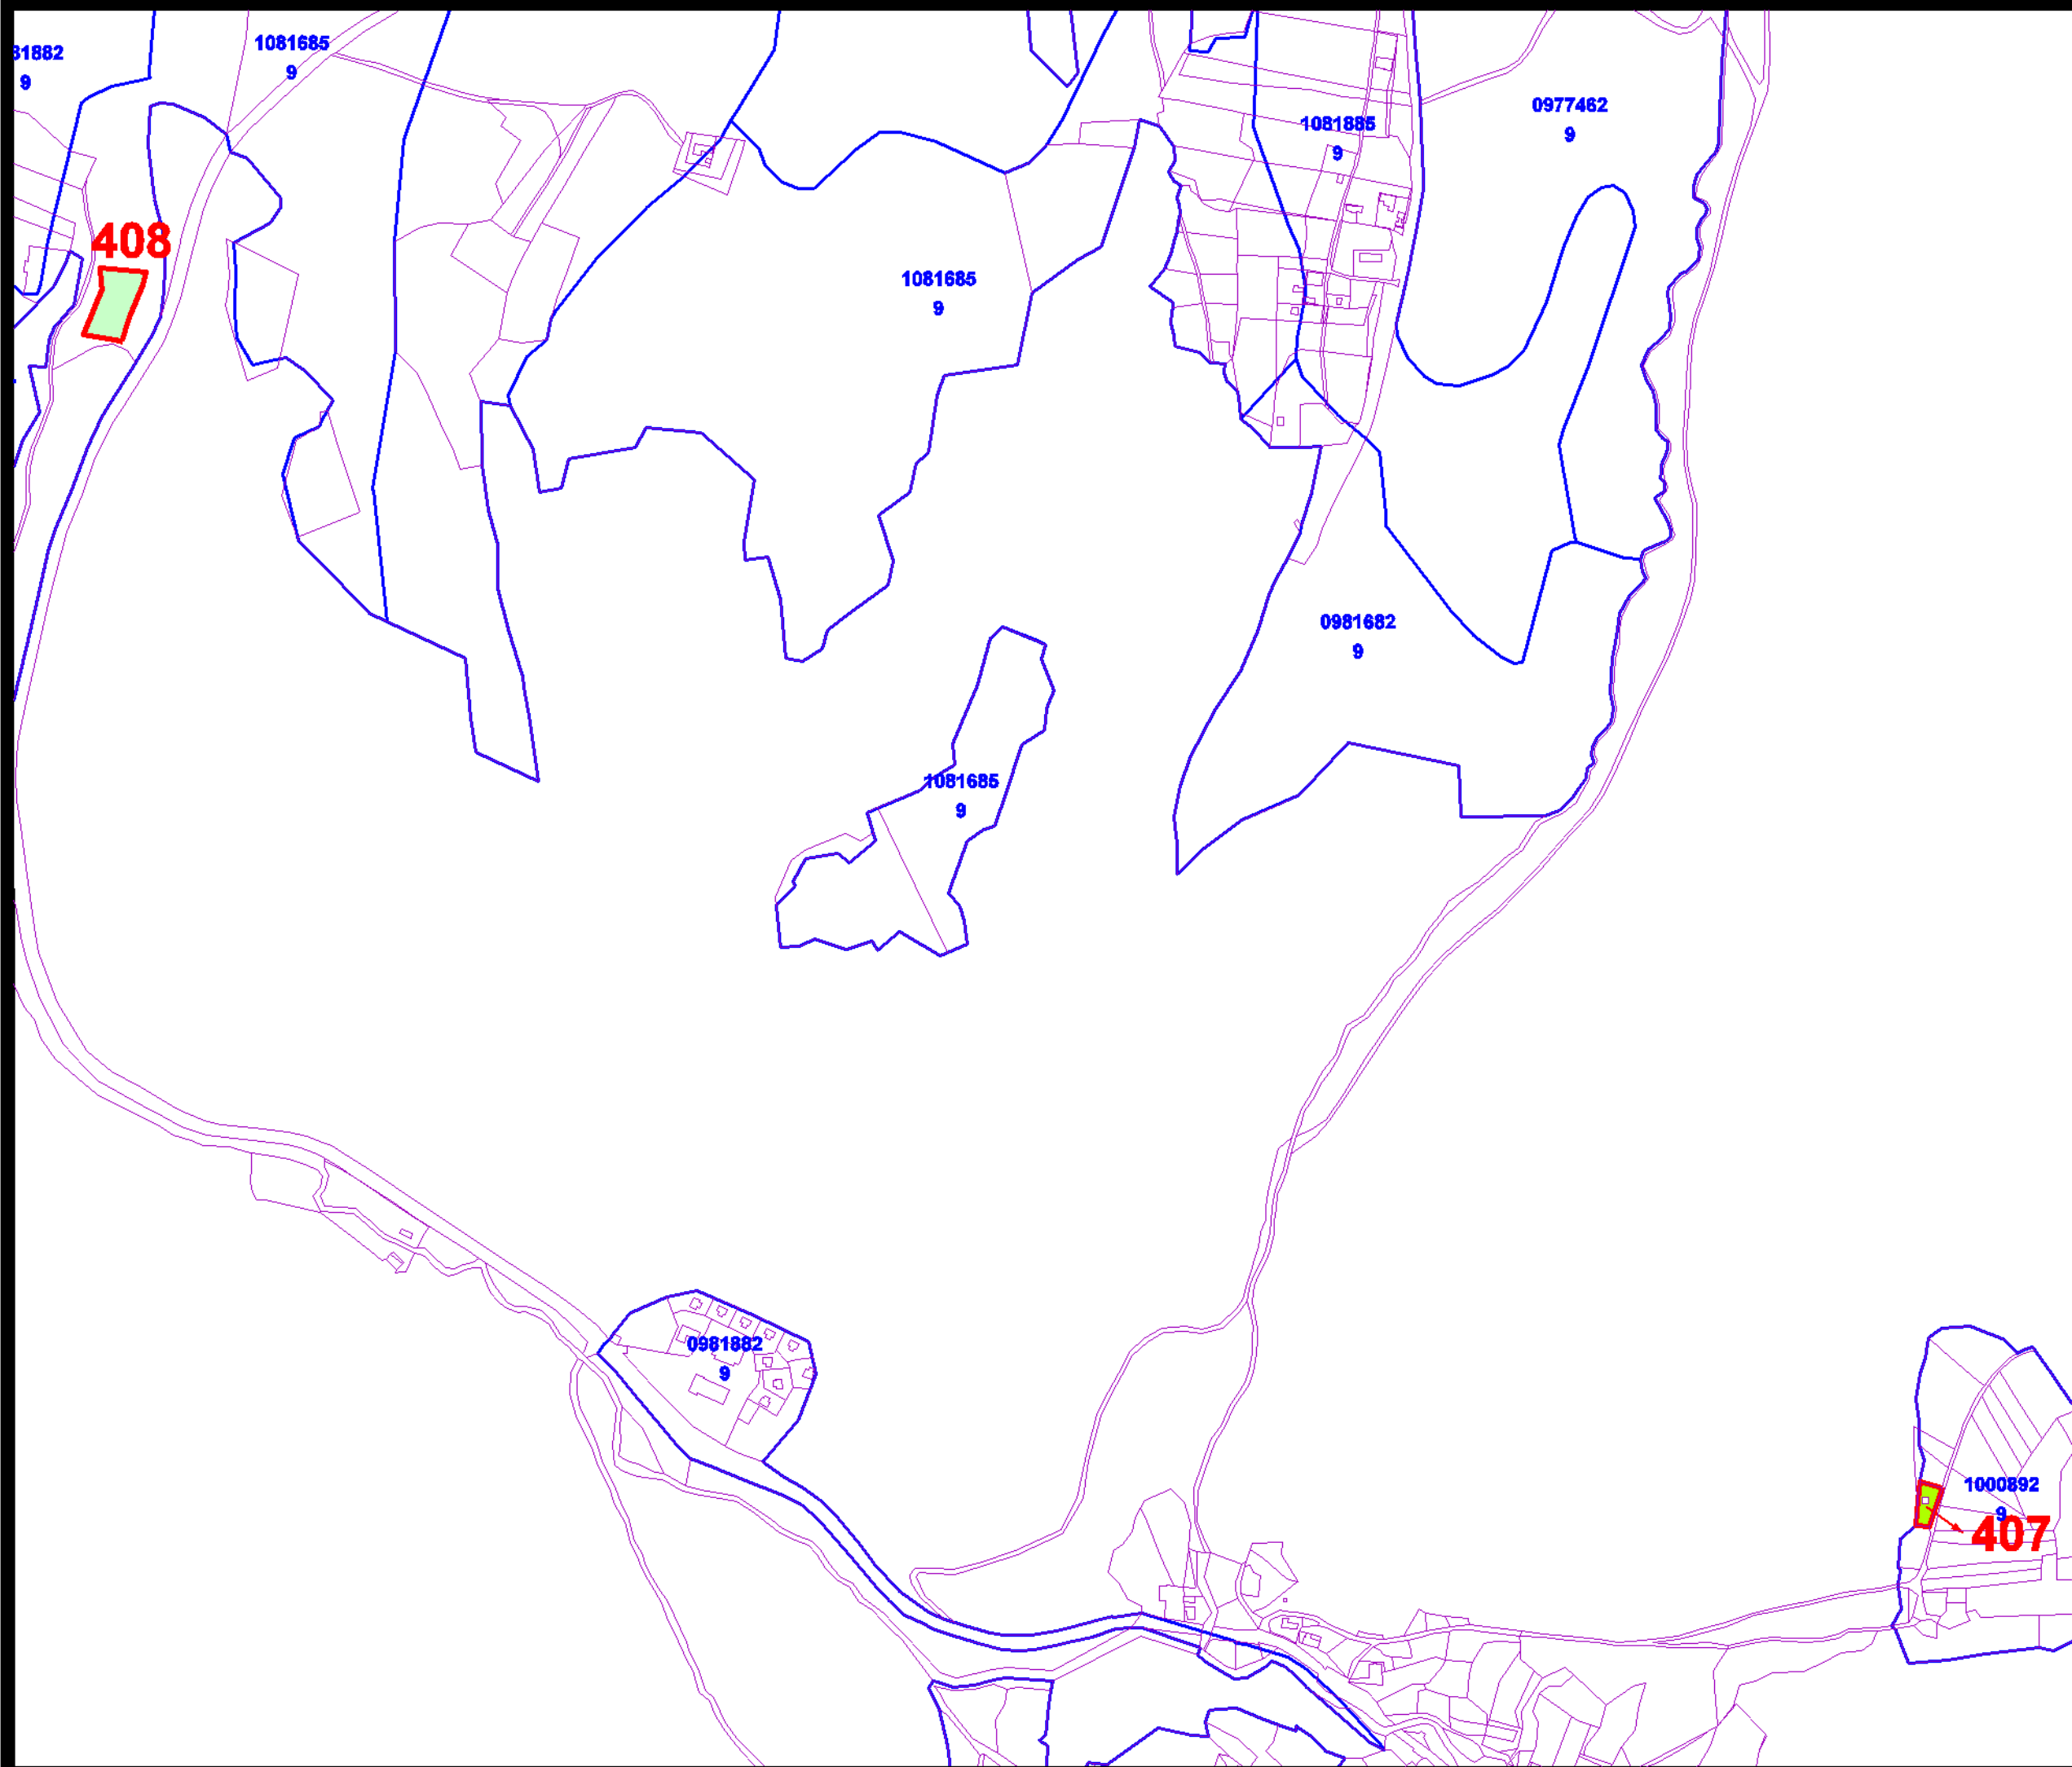

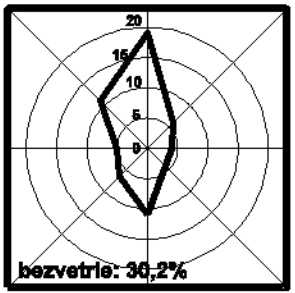
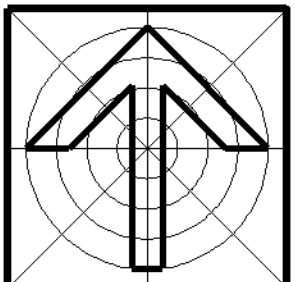


územný plán mesta NOVÁ BAŇA

ZaD č.1 2019



- trvalé trávne porasty
- orná pôda
- záhrady
- ovocné sady a vinice
- hranice bonitovaných pôdno-ekologických jednotiek (BPEJ)
- 0465413 kód BPEJ
- 8 skupina BPEJ
- záber PP - návrh
- 8 číslo záberu PP

		
		
		
	<p>obsah výkresu Perspektívne využitie PP a LP na nepoľnohospodárske účely</p>	<p>mierka 1:5 000</p>
	<p>názov dokumentácie ÚZEMNÝ PLÁN MESTA NOVÁ BAŇA (ÚPN-O) ZaD č.1</p>	
	<p>obstarávateľ Mesto Nová Baňa</p>	
	<p>architektonická kancelária arka SPOLOČNOSŤ s r.o. 040 01 Košice Zvonárska ul. 23 tel./ fax: 085 728 41 81 e-mail: arka@stonline.sk</p>	
	<p>hlavný riešiteľ / autor Ing. arch. Dezider Kovács hlavný inžinier projektu Ing. arch. Dezider Kovács zodpovedný projektant Ing. arch. Dezider Kovács vypracoval Ing. arch. Jakub Marek kreslil Ing. arch. Jakub Marek kontroloval Ing. arch. Dezider Kovács</p>	<div style="border: 2px solid black; padding: 10px; font-size: 2em; font-weight: bold;">81</div>
	<p>druh projektu územnoplánovačská dokumentácia číslo zákazky formát 3xA4 archívne číslo dátum november 2019</p>	