



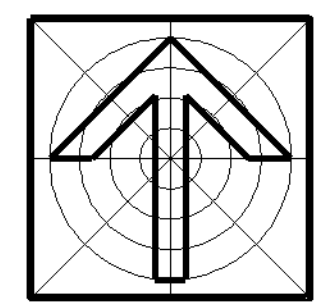
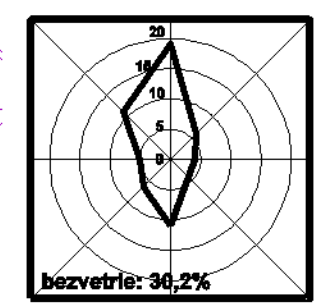


# územný plán mesta NOVÁ BAŇA

## ZaD č.1 2019

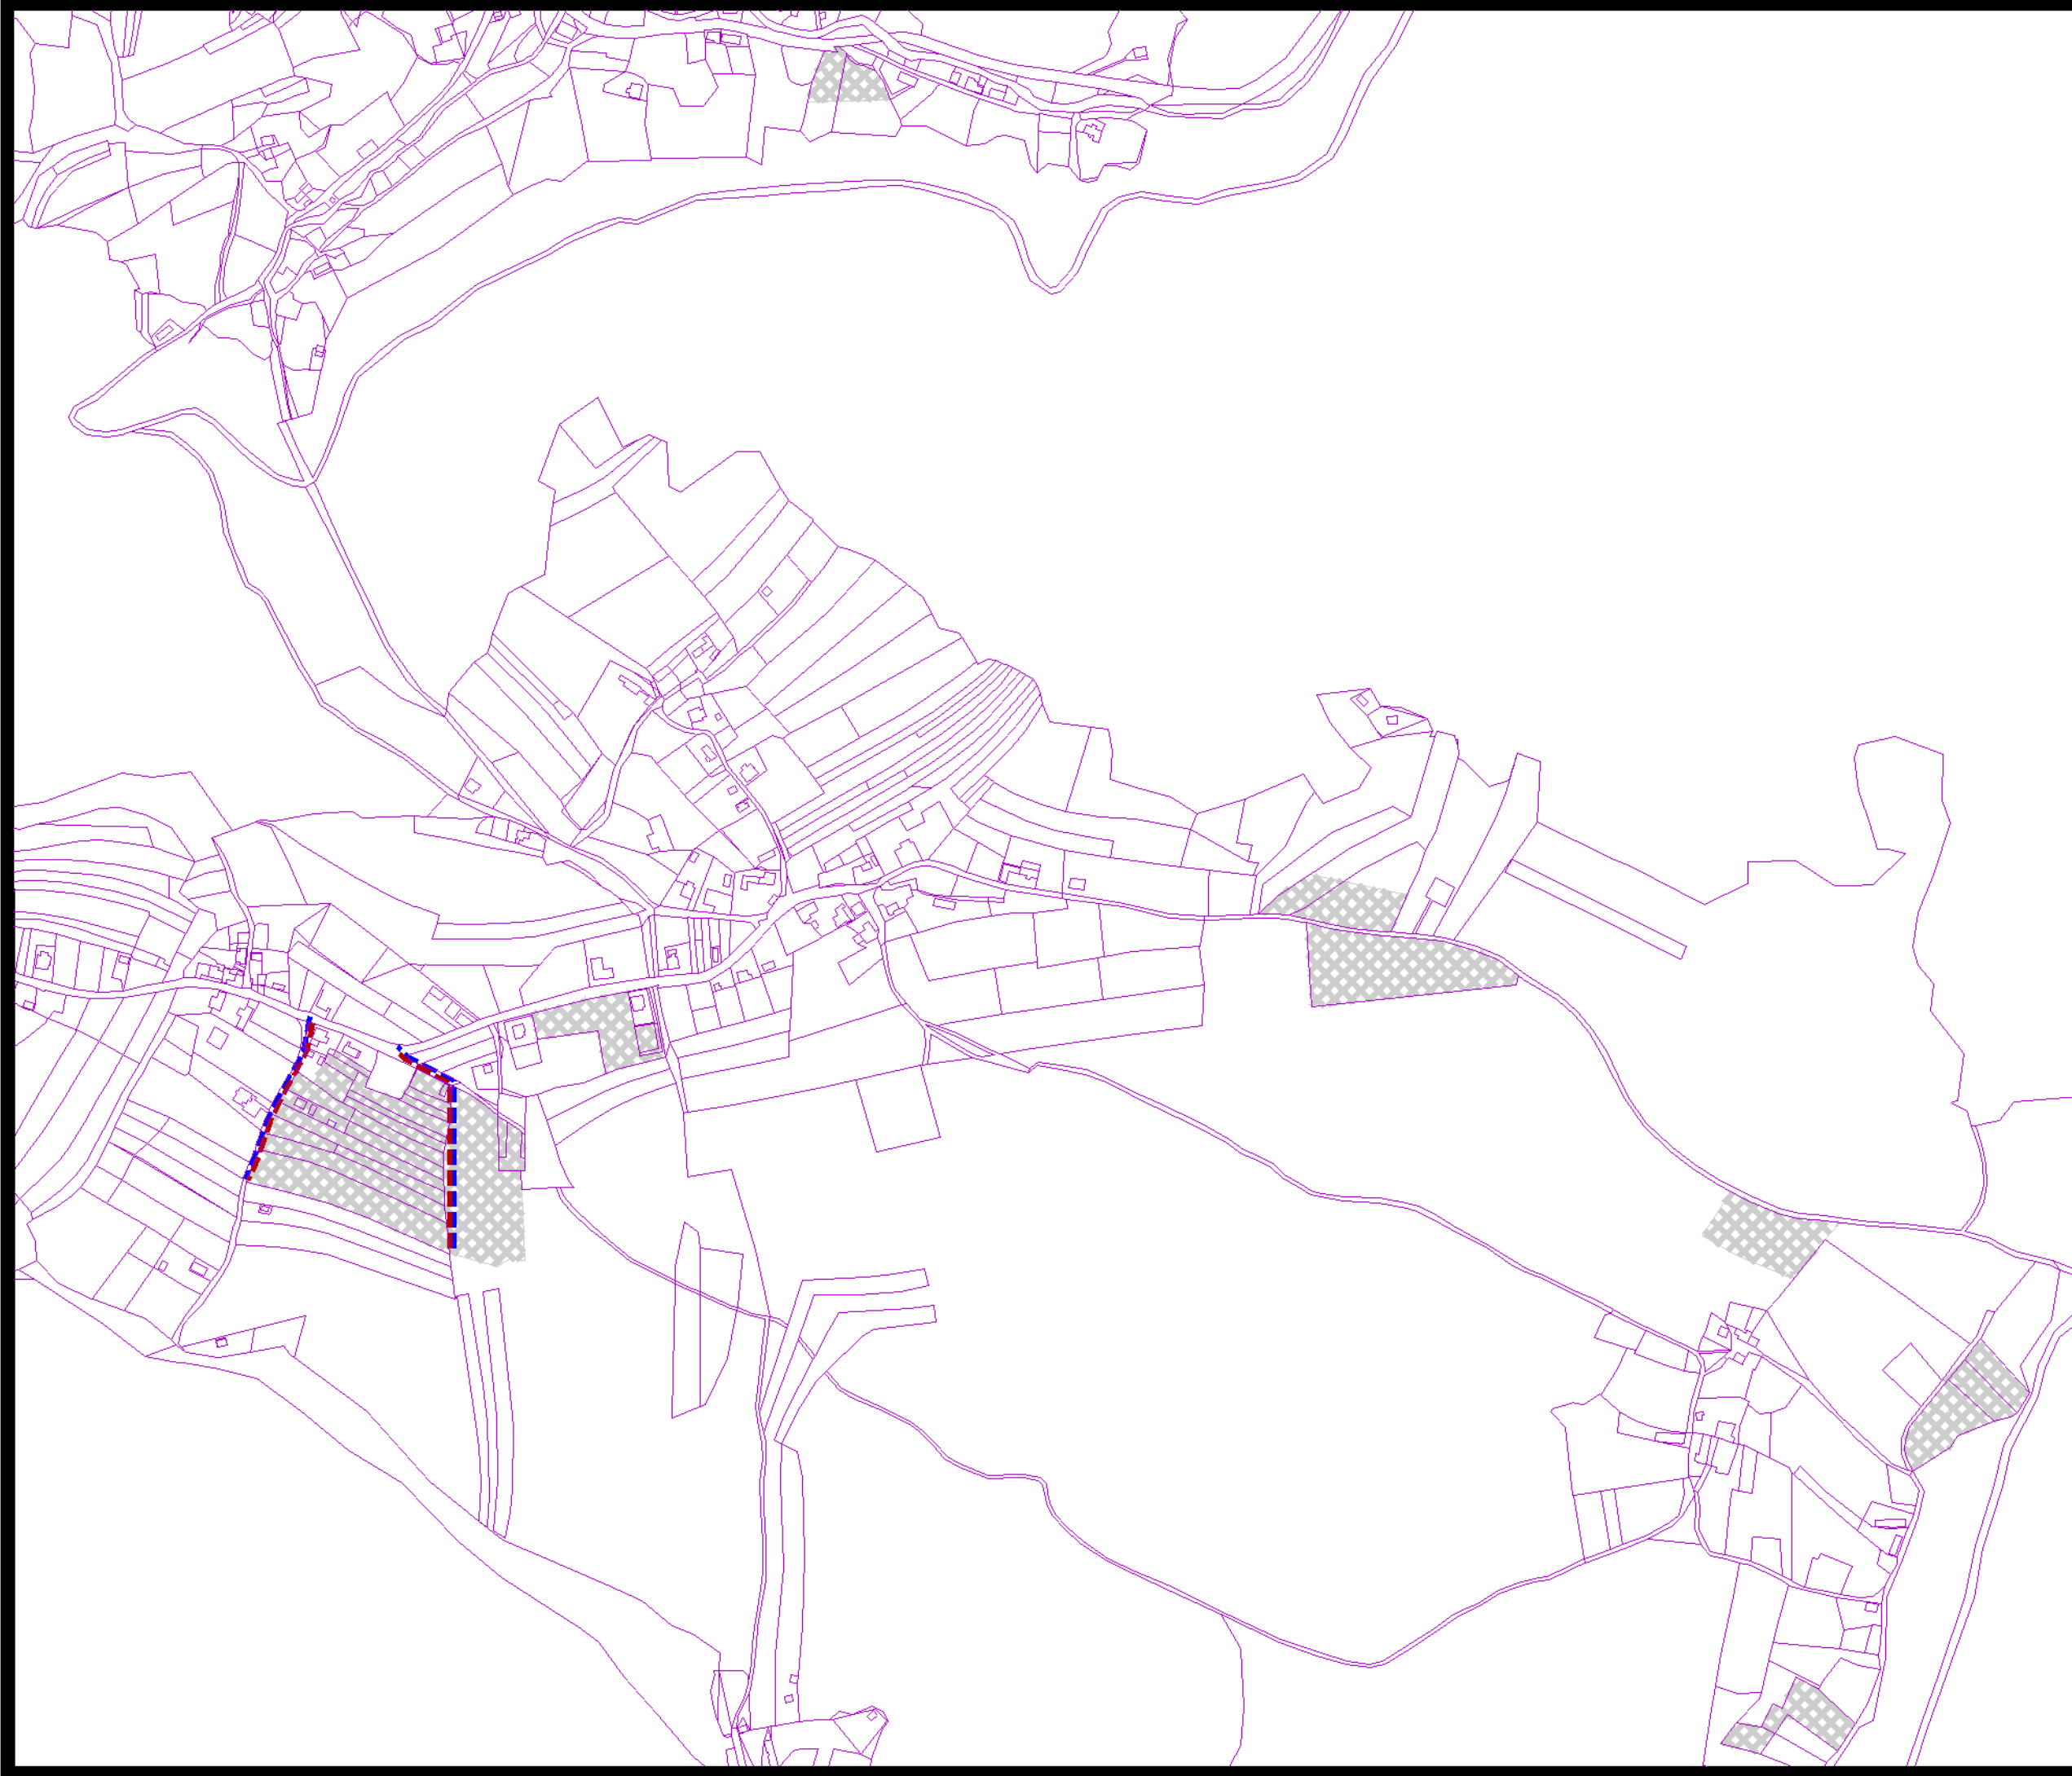

- návrh
-  objekty a plochy zástavby
  -  rozvodná sieť vodovodu
  -  zberač splaškovej kanalizácie



obsah výkresu	<b>Návrh verejného technického vybavenia vodné hospodárstvo</b>	mierka <b>1:5 000</b>
názov dokumentácie	<b>ÚZEMNÝ PLÁN MESTA NOVÁ BAŇA (ÚPN-O) ZaD č.1</b>	
obstarávateľ	<b>Mesto Nová Baňa</b>	
hlavný riešiteľ / autor	Ing. arch. Dezider Kovács	<b>6H</b>
hlavný inžinier projektu	Ing. arch. Dezider Kovács	
zodpovedný projektant	Ing. arch. Dezider Kovács	
vypracoval	Ing. arch. Jakub Marek	
kreslil	Ing. arch. Jakub Marek      kontroloval Ing. arch. Dezider Kovács	
druh projektu	územnoplánovacia dokumentácia	
číslo zákazky	formát 3x4	
archívne číslo	dátum november 2019	

architektonická kancelária

**arka**  
SPOLOČNOSŤ s r.o.  
040 01 Košice  
Zvonárska ul. 23  
tel./ fax: 065 728 41 81  
e-mail: arka@stonline.sk