

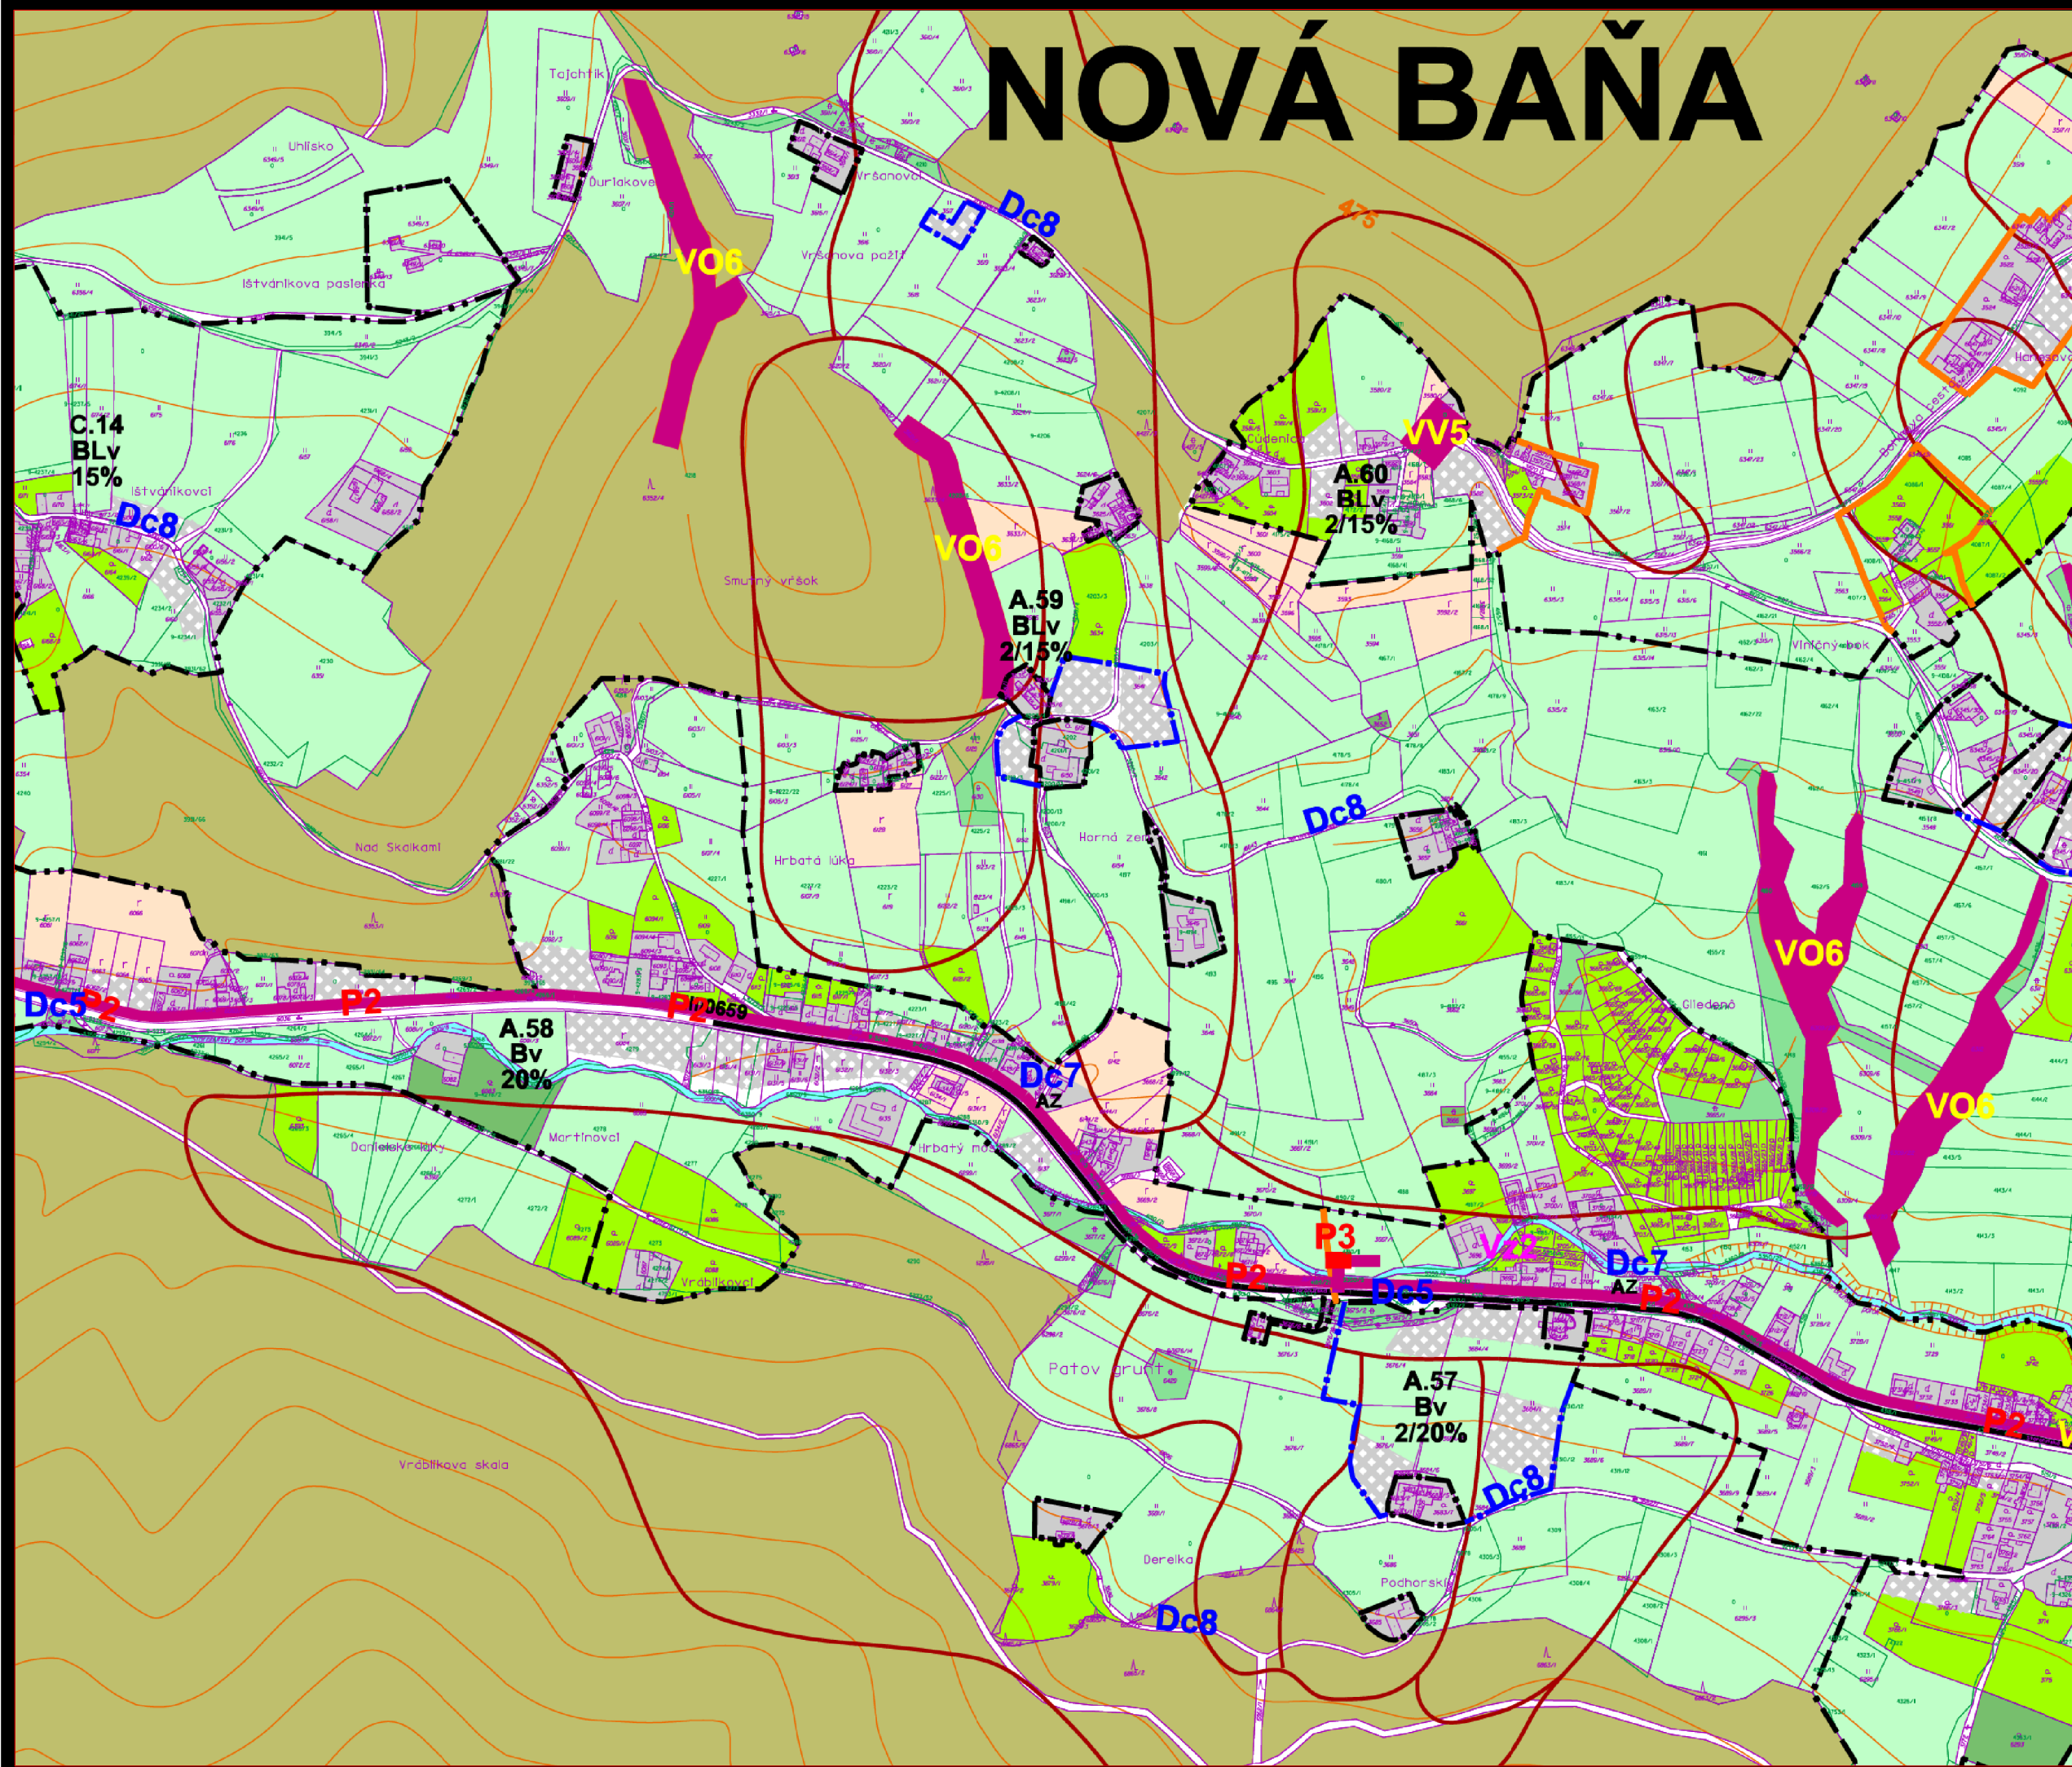
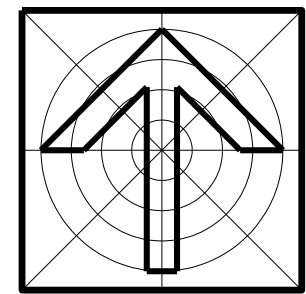


NOVÁ BAŇA

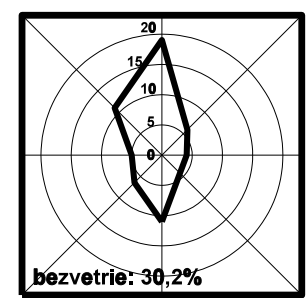

územný plán mesta NOVÁ BAŇA

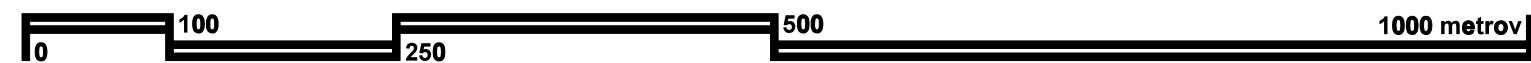

obsah výkresu	Návrh verejnoprospešných stavieb	mierka 1:5 000
---------------	---	--------------------------

architektonická kancelária

arka
SPOLOČNOSŤ s r.o.
040 01 Košice
Zvonárska ul. 23
tel./ fax: 055 729 41 51
e-mail: arka@stonline.sk

názov dokumentácie **ÚZEMNÝ PLÁN MESTA NOVÁ BAŇA (ÚPN-O)**
obstarávateľ **Mesto Nová Baňa**

hlavný riešiteľ / autor	ing. arch. Dušan MAREK	číslo výkresu
hlavný inžinier projektu	ing. arch. Dušan MAREK	9c/7
zodpovedný projektant	ing. arch. Dušan MAREK	
vypracoval	ing. arch. Dušan MAREK, Anna VARHAŇOVSKÁ	číslo sady
kreslil	A.VARHAŇOVSKÁ kontroloval ing. arch. Dezider KOVÁCS	
druh projektu	územnoplánovacia dokumentácia	
číslo zákazky	7008/2008	formát 3xA4
archívne číslo	upg 7008/2008	dátum júl 2014