


územný plán mesta NOVÁ BAŇA

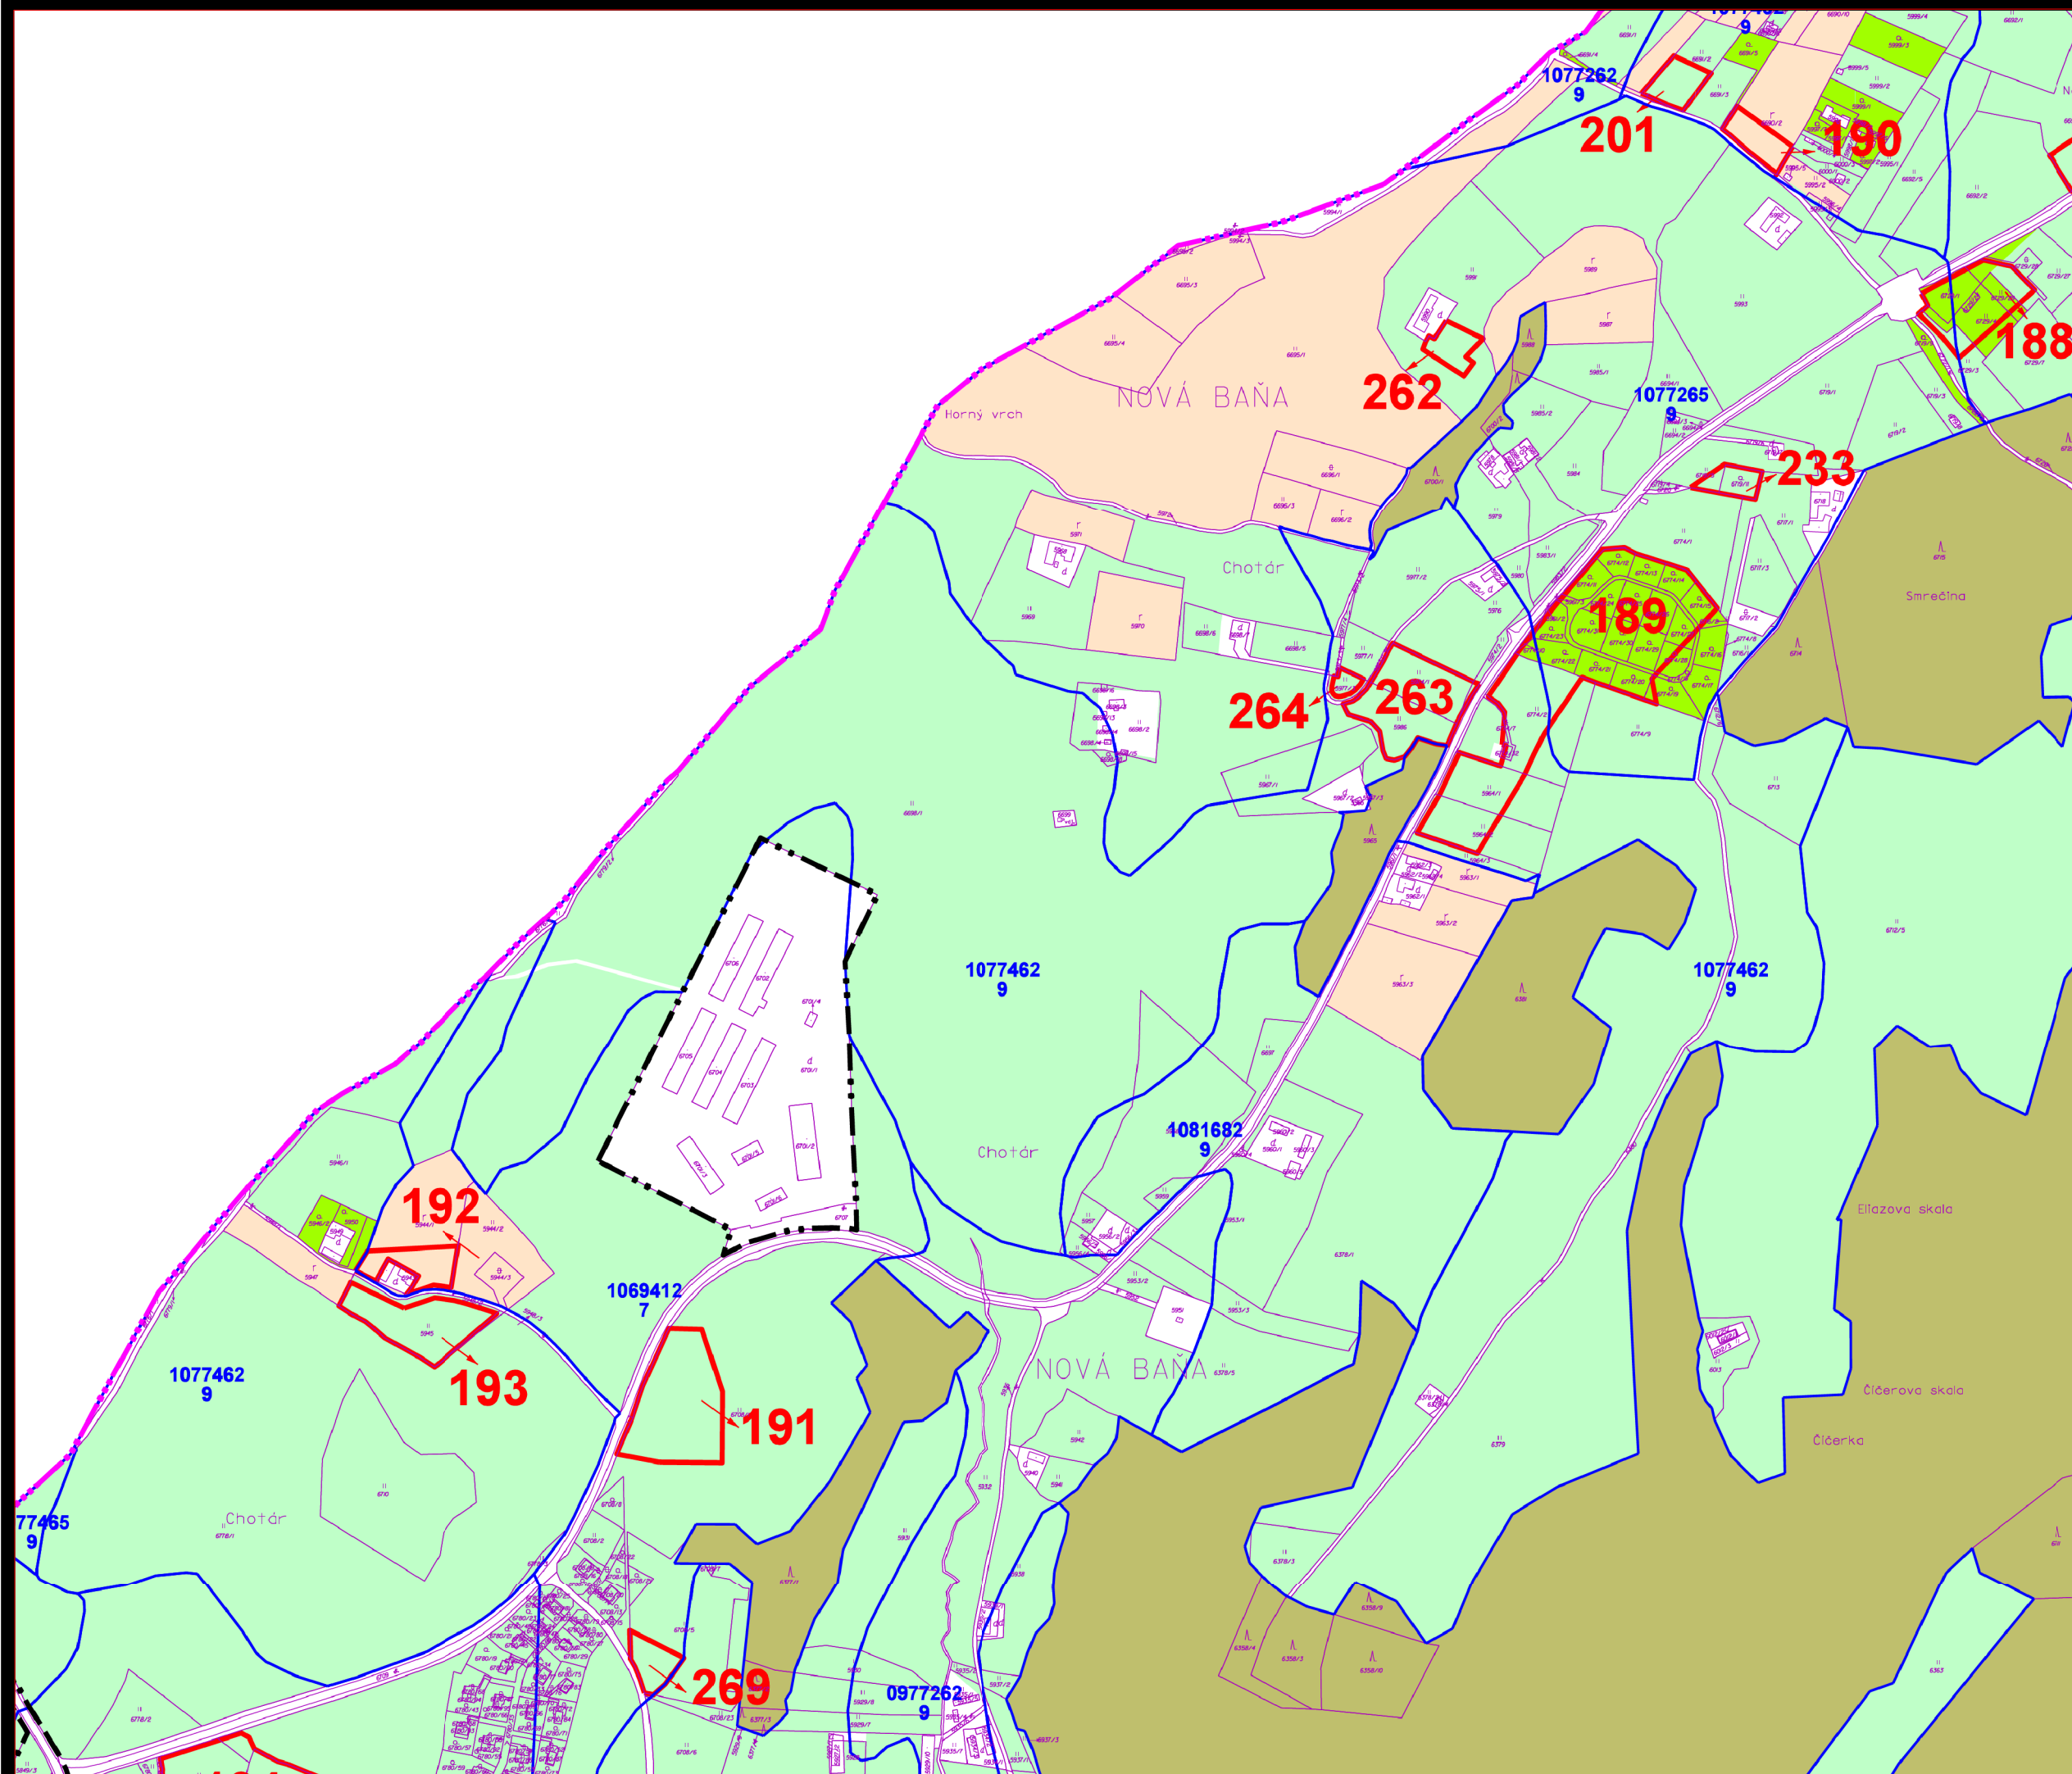

				obsah výkresu Perspektívne využitie PP a LP na nepoľnohospodárske účely		mierka 1:5 000	
arcka SPOLOČNOSŤ s r.o. 040 01 Košice Zvonárska ul. 23 tel./ fax: 055 729 41 51 e-mail: arka@stonline.sk		názov dokumentácie ÚZEMNÝ PLÁN MESTA NOVÁ BAŇA (ÚPN-O)		obstarávateľ Mesto Nová Baňa		číslo výkresu 8d/9	
architektonická kancelária		hlavný riešiteľ / autor ing. arch. Dušan MAREK		číslo sady			
		hlavný inžinier projektu ing. arch. Dušan MAREK					
		zodpovedný projektant ing. arch. Dušan MAREK					
		vypracoval ing. arch. Dušan MAREK, Anna VARHAŇOVSKÁ					
		kreslil A.VARHAŇOVSKÁ		kontroloval ing. arch. Dezider KOVÁCS			
druh projektu územnoplánovacia dokumentácia		číslo zákazky 7008/2008		formát 3xA4			
archívne číslo upg 7008/2008		dátum júl 2014					