


územný plán mesta NOVÁ BAŇA

ZaD č.1 2020

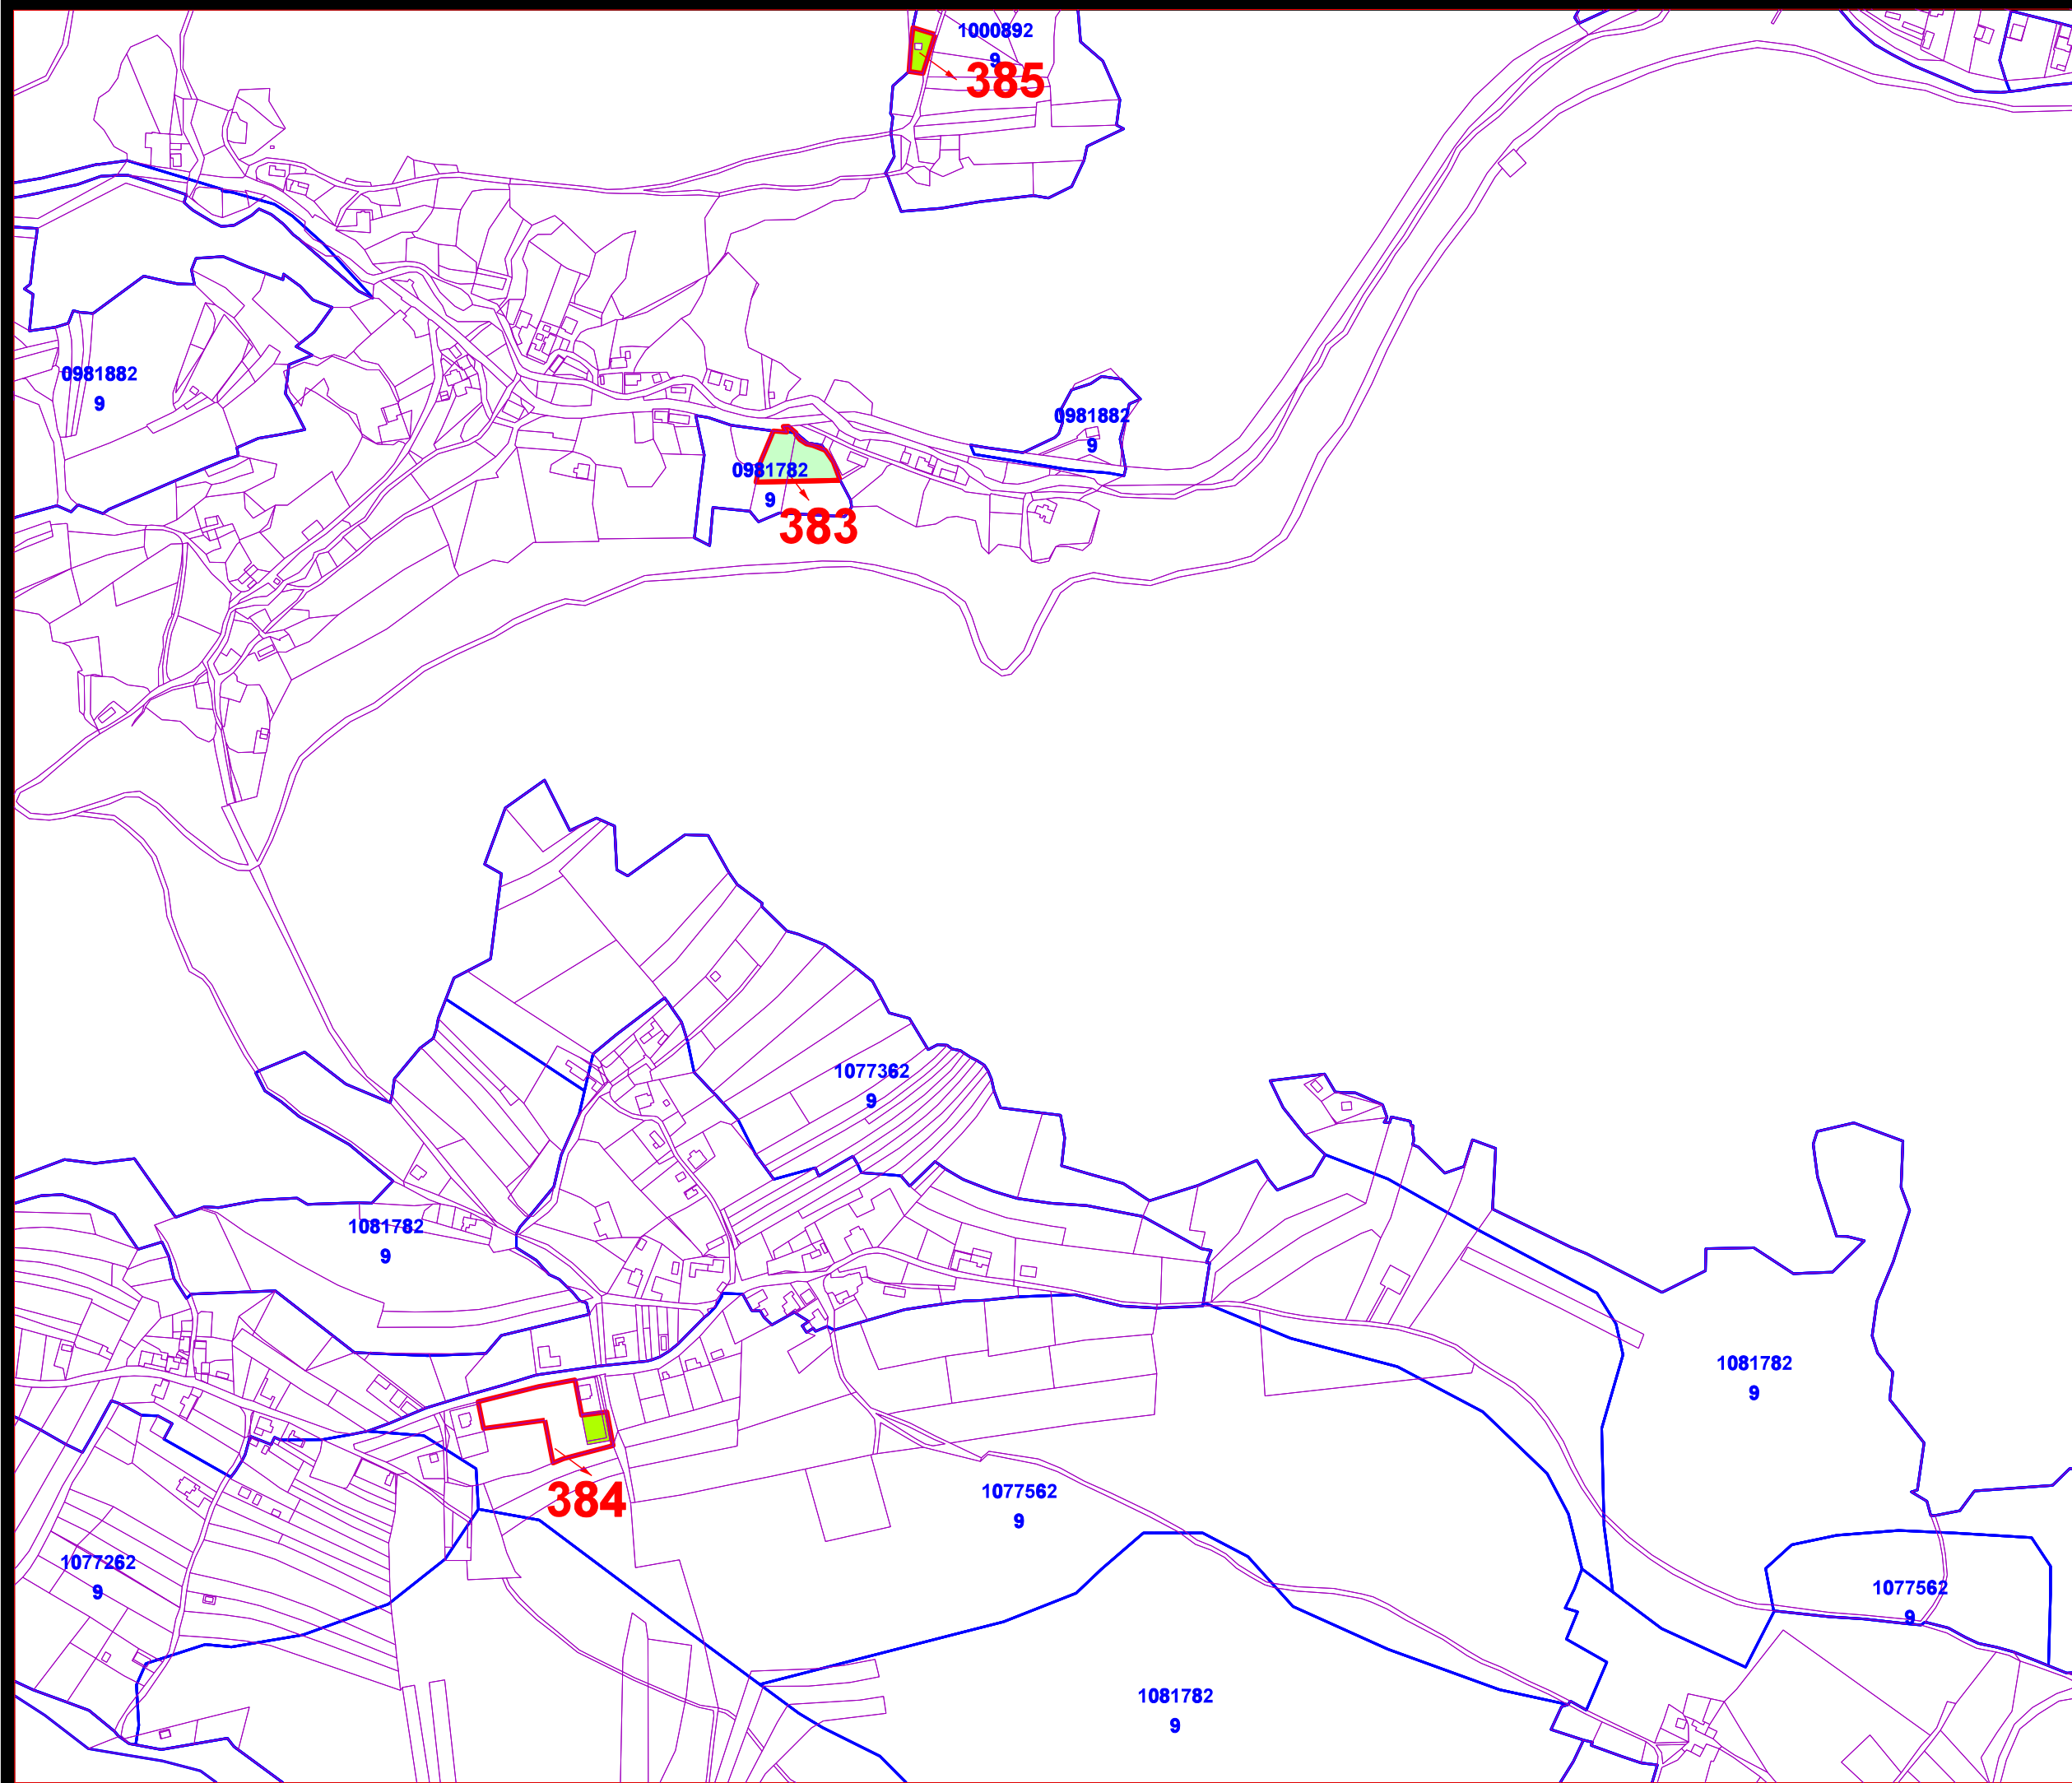

- trvalé trávne porasty
- orná pôda
- záhrady
- ovocné sady a vinice
- hranice bonitovaných pôdno-ekologických jednotiek (BPEJ)
- 0465413 kód BPEJ
- 8 skupina BPEJ
- záber PP - návrh
- 8 číslo záberu PP

	<p>obsah výkresu Perspektívne využitie PP a LP na nepoľnohospodárske účely</p>	<p>mierka 1:5 000</p>																
<p>bezvetrie: 30,2%</p>	<p>názov dokumentácie ÚZEMNÝ PLÁN MESTA NOVÁ BAŇA (ÚPN-O) ZaD č.1</p> <p>obstarávateľ Mesto Nová Baňa</p>																	
	<table border="1" style="width: 100%; border-collapse: collapse;"> <tr> <td style="width: 50%;">hlavný riešiteľ / autor</td> <td>ing. arch. Dezider Kovács</td> </tr> <tr> <td>hlavný inžinier projektu</td> <td>ing. arch. Dezider Kovács</td> </tr> <tr> <td>zodpovedný projektant</td> <td>ing. arch. Dezider Kovács</td> </tr> <tr> <td>vypracoval</td> <td>ing. arch. Jakub Marek</td> </tr> <tr> <td>kreslil</td> <td>ing. arch. Jakub Marek</td> </tr> <tr> <td>druh projektu</td> <td>územnoplánovacia dokumentácia</td> </tr> <tr> <td>číslo zákazky</td> <td>formát 3xA4</td> </tr> <tr> <td>archívne číslo</td> <td>dátum december 2020</td> </tr> </table>		hlavný riešiteľ / autor	ing. arch. Dezider Kovács	hlavný inžinier projektu	ing. arch. Dezider Kovács	zodpovedný projektant	ing. arch. Dezider Kovács	vypracoval	ing. arch. Jakub Marek	kreslil	ing. arch. Jakub Marek	druh projektu	územnoplánovacia dokumentácia	číslo zákazky	formát 3xA4	archívne číslo	dátum december 2020
hlavný riešiteľ / autor	ing. arch. Dezider Kovács																	
hlavný inžinier projektu	ing. arch. Dezider Kovács																	
zodpovedný projektant	ing. arch. Dezider Kovács																	
vypracoval	ing. arch. Jakub Marek																	
kreslil	ing. arch. Jakub Marek																	
druh projektu	územnoplánovacia dokumentácia																	
číslo zákazky	formát 3xA4																	
archívne číslo	dátum december 2020																	
<p>architektonická kancelária</p> <p>arka SPOLOČNOSŤ s r.o. 040 01 Košice Zvonárska ul. 23 tel./ fax: 055 729 41 51 e-mail: arka@stonline.sk</p>		8c/8																