
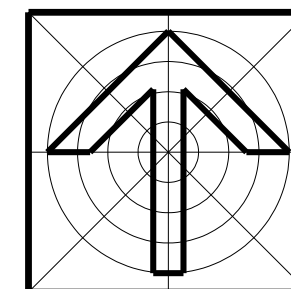
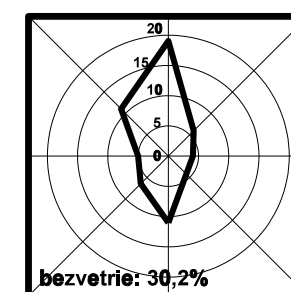


# územný plán mesta NOVÁ BAŇA

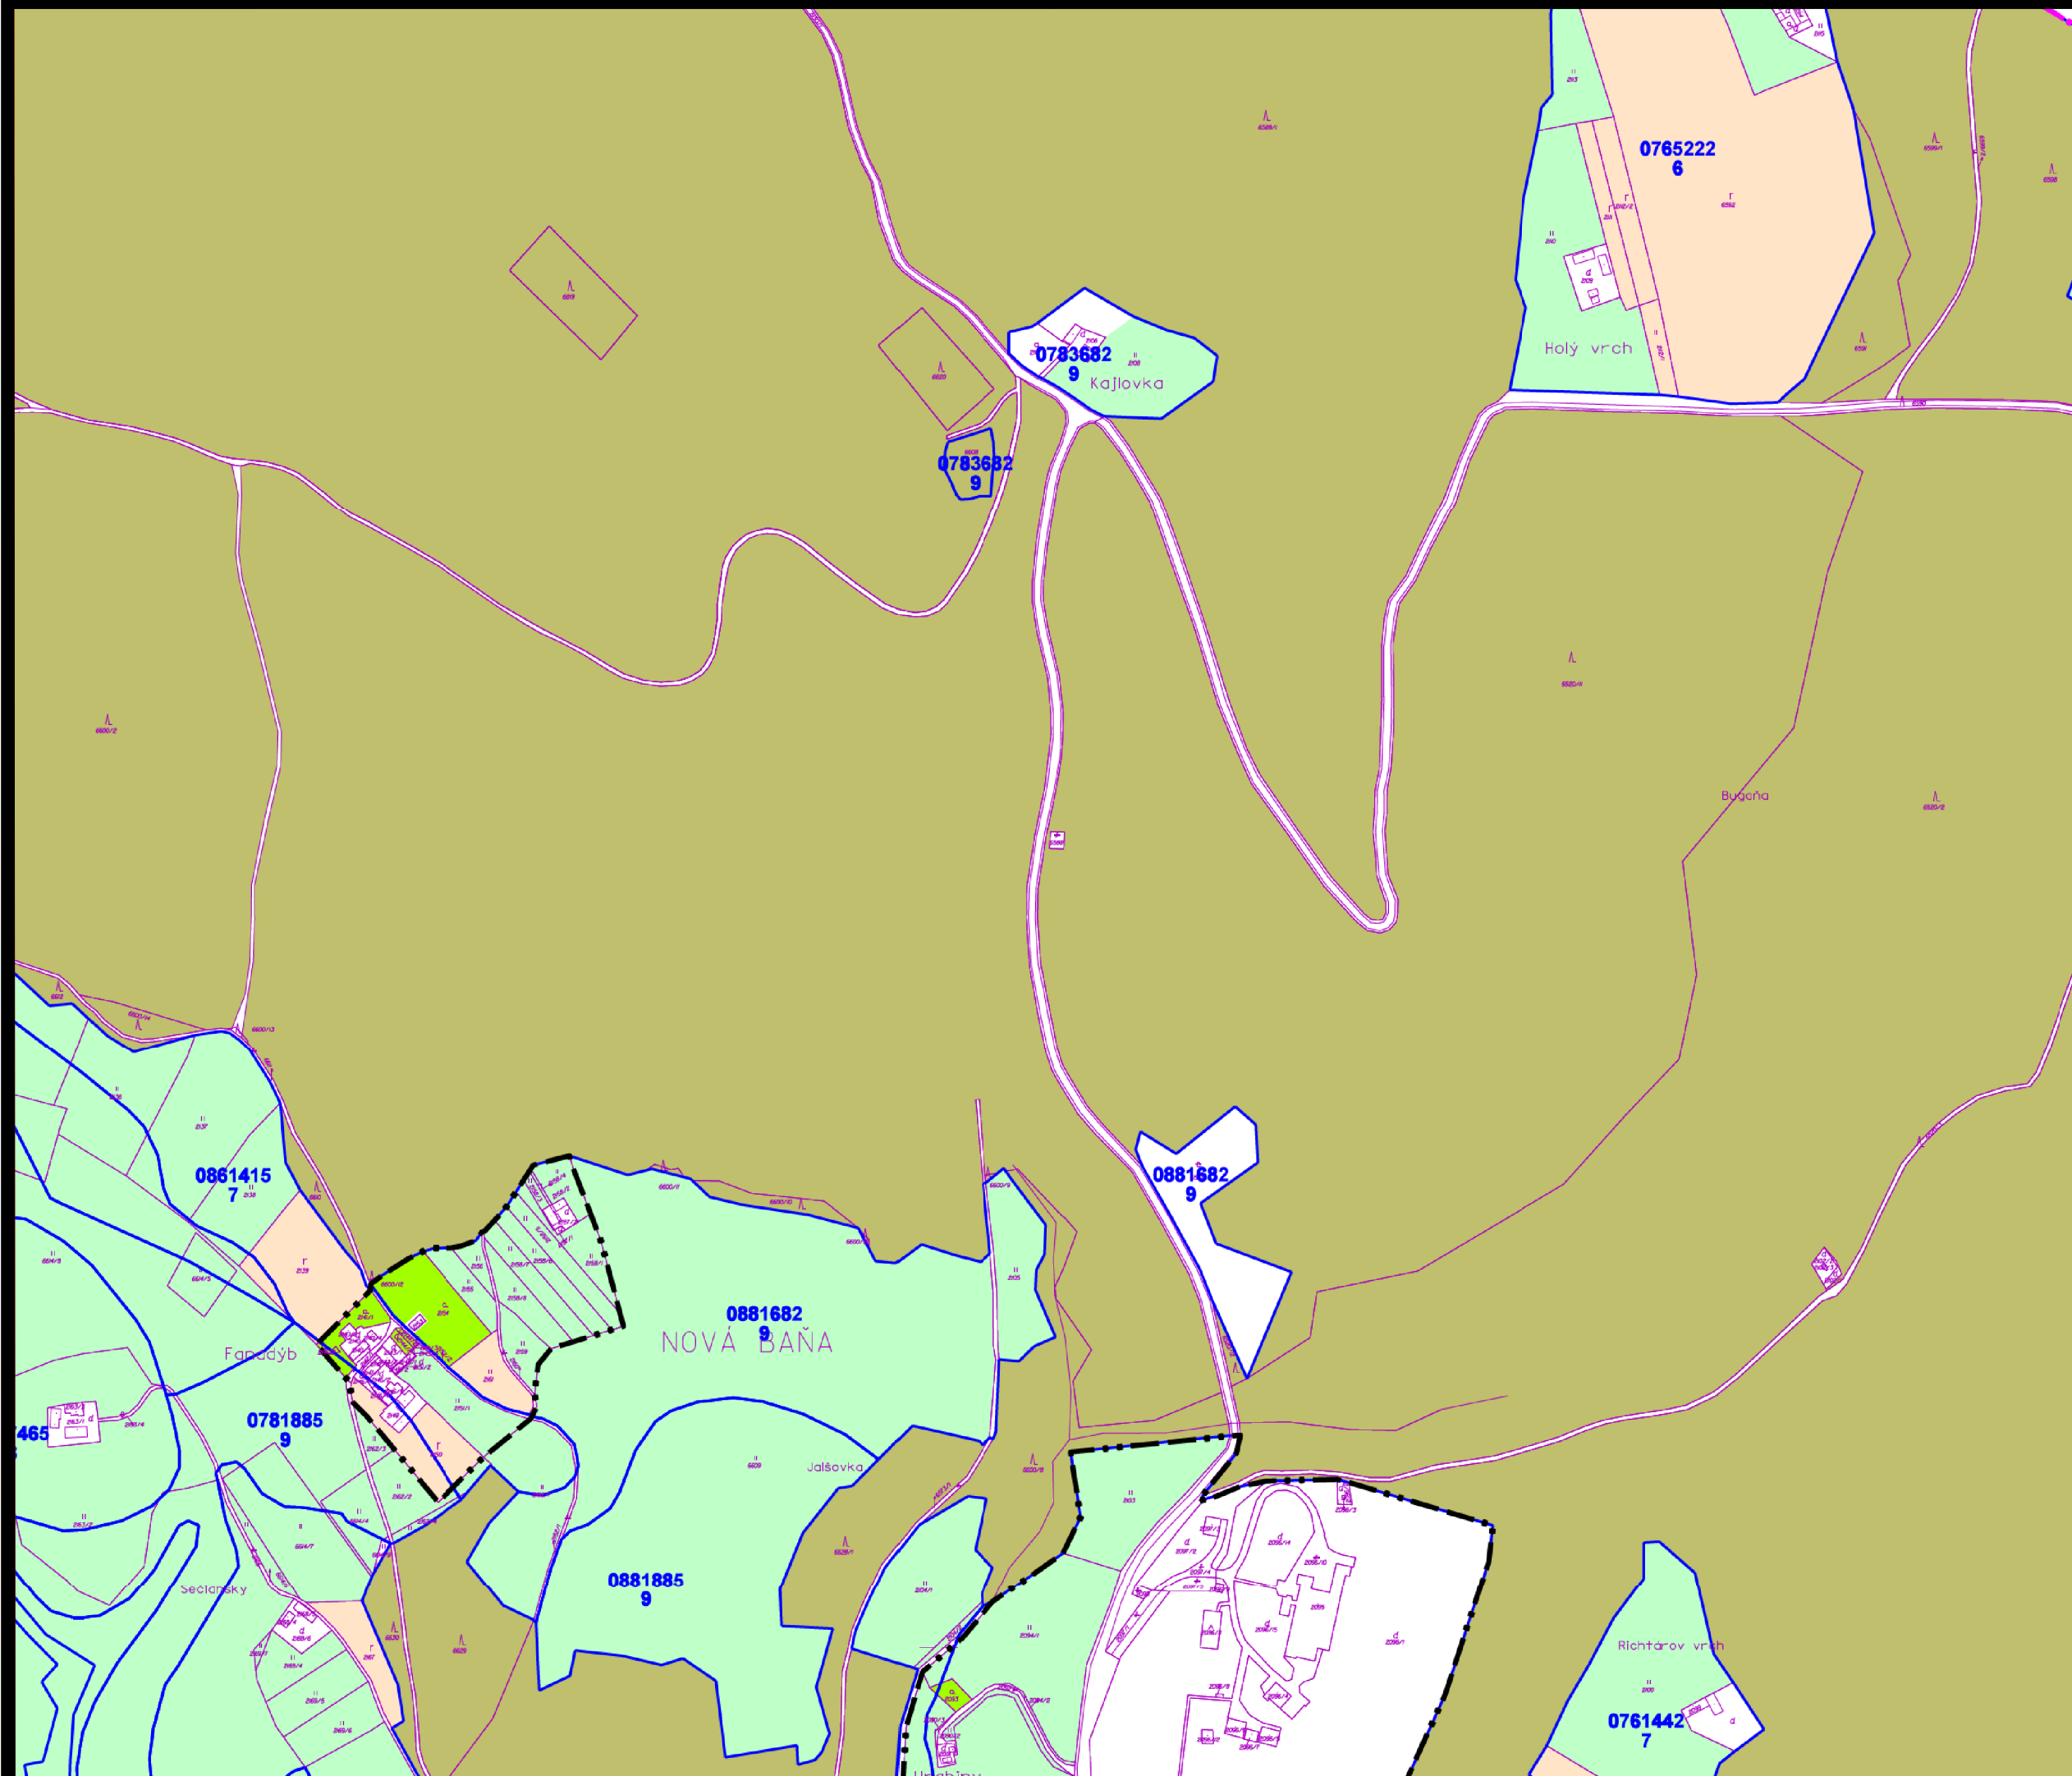

obsah výkresu

**Perspektívne využitie PP a LP  
na nepoľnohospodárske účely**

mierka  
**1:5 000**

architektonická kancelária

**arka**

SPOLOČNOSŤ s r.o.  
040 01 Košice  
Zvonárska ul. 23  
tel./ fax: 055 729 41 51  
e-mail: arka@stonline.sk

názov dokumentácie

**ÚZEMNÝ PLÁN MESTA NOVÁ BAŇA  
(ÚPN-O)**

obstarávateľ

**Mesto Nová Baňa**

hlavný riešiteľ / autor

ing. arch. Dušan MAREK

číslo výkresu

hlavný inžinier projektu

ing. arch. Dušan MAREK

zodpovedný projektant

ing. arch. Dušan MAREK

vypracoval

ing. arch. Dušan MAREK, Anna VARHAŇOVSKÁ

kreslil

A.VARHAŇOVSKÁ kontroloval ing. arch. Dezider KOVÁCS

**8b/6**

druh projektu

územnoplánovacia dokumentácia

číslo sady

číslo zákazky

7008/2008

formát 3xA4

archívne číslo

upg 7008/2008

dátum júl 2014