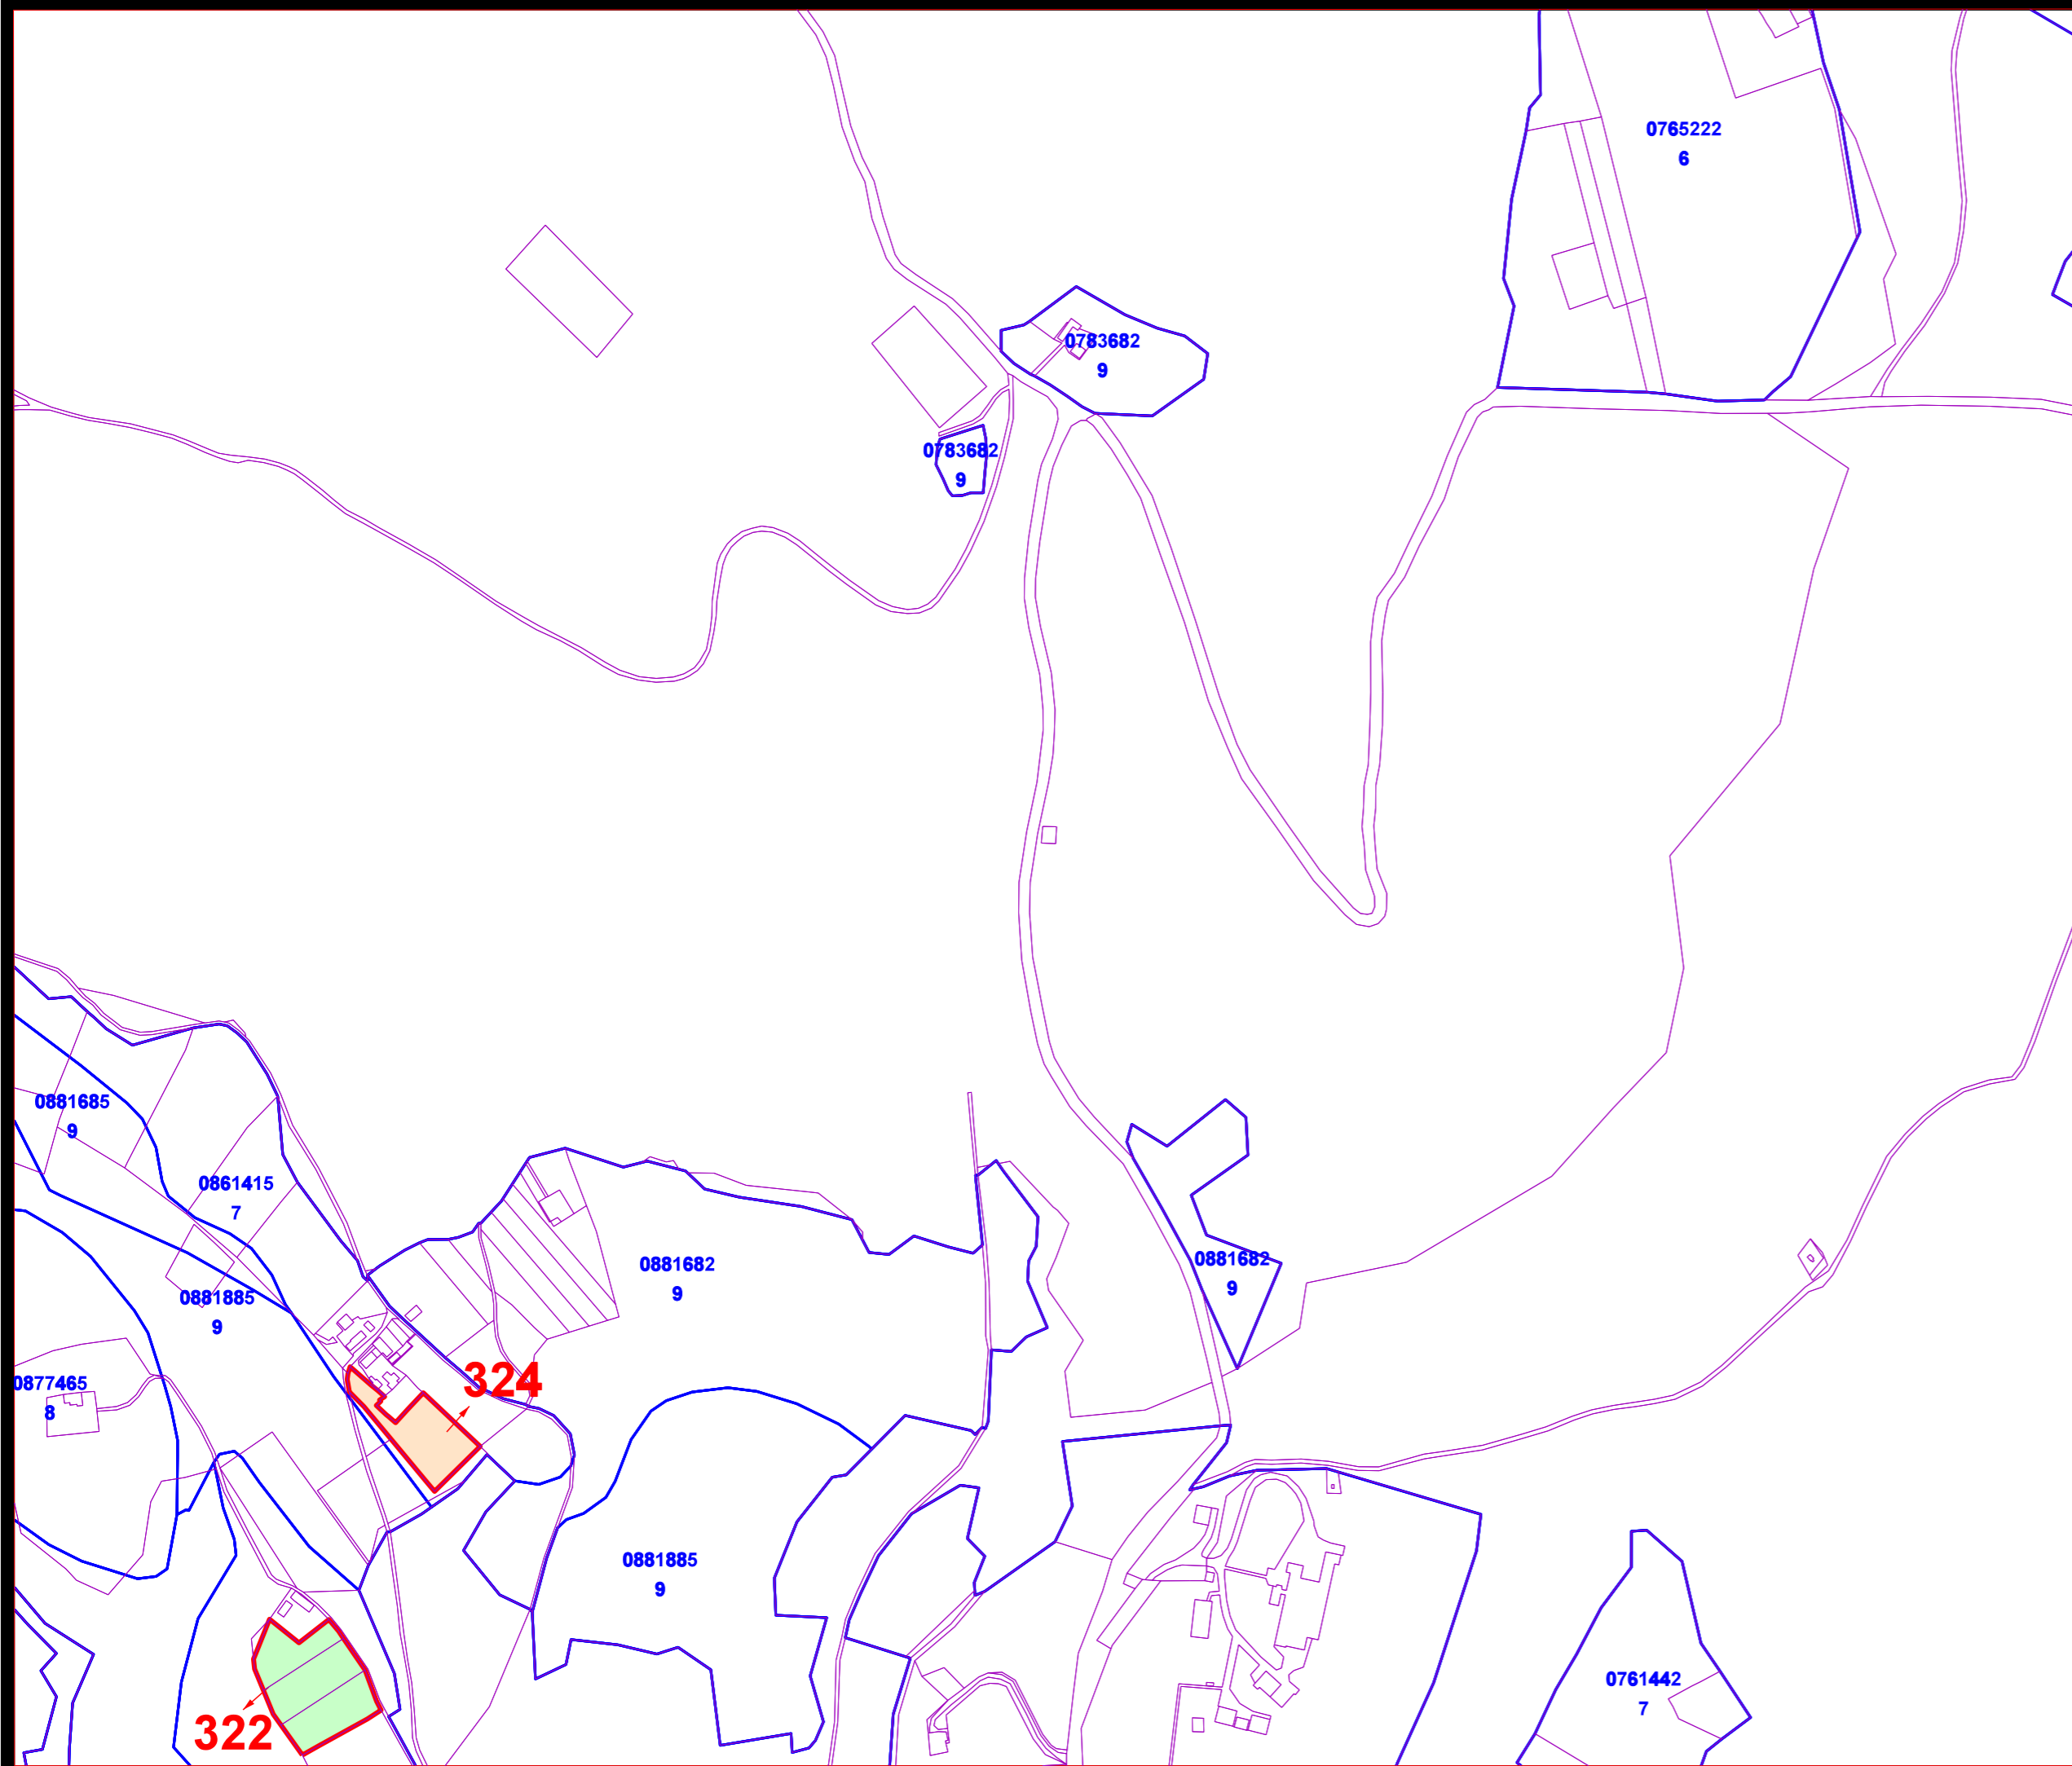




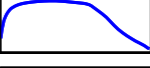
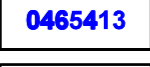
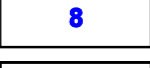
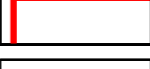

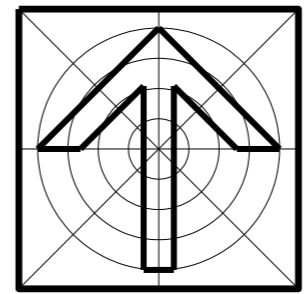
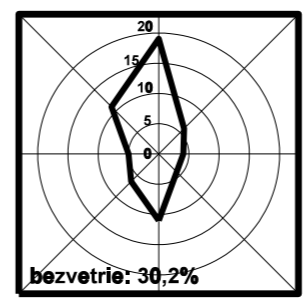


# územný plán mesta NOVÁ BAŇA

## ZaD č.1 2020



-  trvalé trávne porasty
-  orná pôda
-  záhrady
-  ovocné sady a vinice
-  hranice bonitovaných pôdno-ekologických jednotiek (BPEJ)
-  0465413 kód BPEJ
-  8 skupina BPEJ
-  záber PP - návrh
-  8 číslo záberu PP



obsah výkresu	<b>Perspektívne využitie PP a LP na nepoľnohospodárske účely</b>	mierka <b>1:5 000</b>
názov dokumentácie	<b>ÚZEMNÝ PLÁN MESTA NOVÁ BAŇA (ÚPN-O) ZaD č.1</b>	
obstarávateľ	<b>Mesto Nová Baňa</b>	
hlavný riešiteľ / autor	ing. arch. Dezider Kovács	<b>8b/6</b>
hlavný inžinier projektu	ing. arch. Dezider Kovács	
zodpovedný projektant	ing. arch. Dezider Kovács	
vypracoval	ing. arch. Jakub Marek	
kreslil	ing. arch. Jakub Marek	
kontroloval	ing. arch. Dezider Kovács	
druh projektu	územnoplánovacia dokumentácia	
číslo zákazky	formát	3xA4
archívne číslo	dátum	december 2020

architektonická kancelária

**arka**  
SPOLOČNOSŤ s r.o.  
040 01 Košice  
Zvonárska ul. 23  
tel./ fax: 055 729 41 51  
e-mail: arka@stonline.sk