

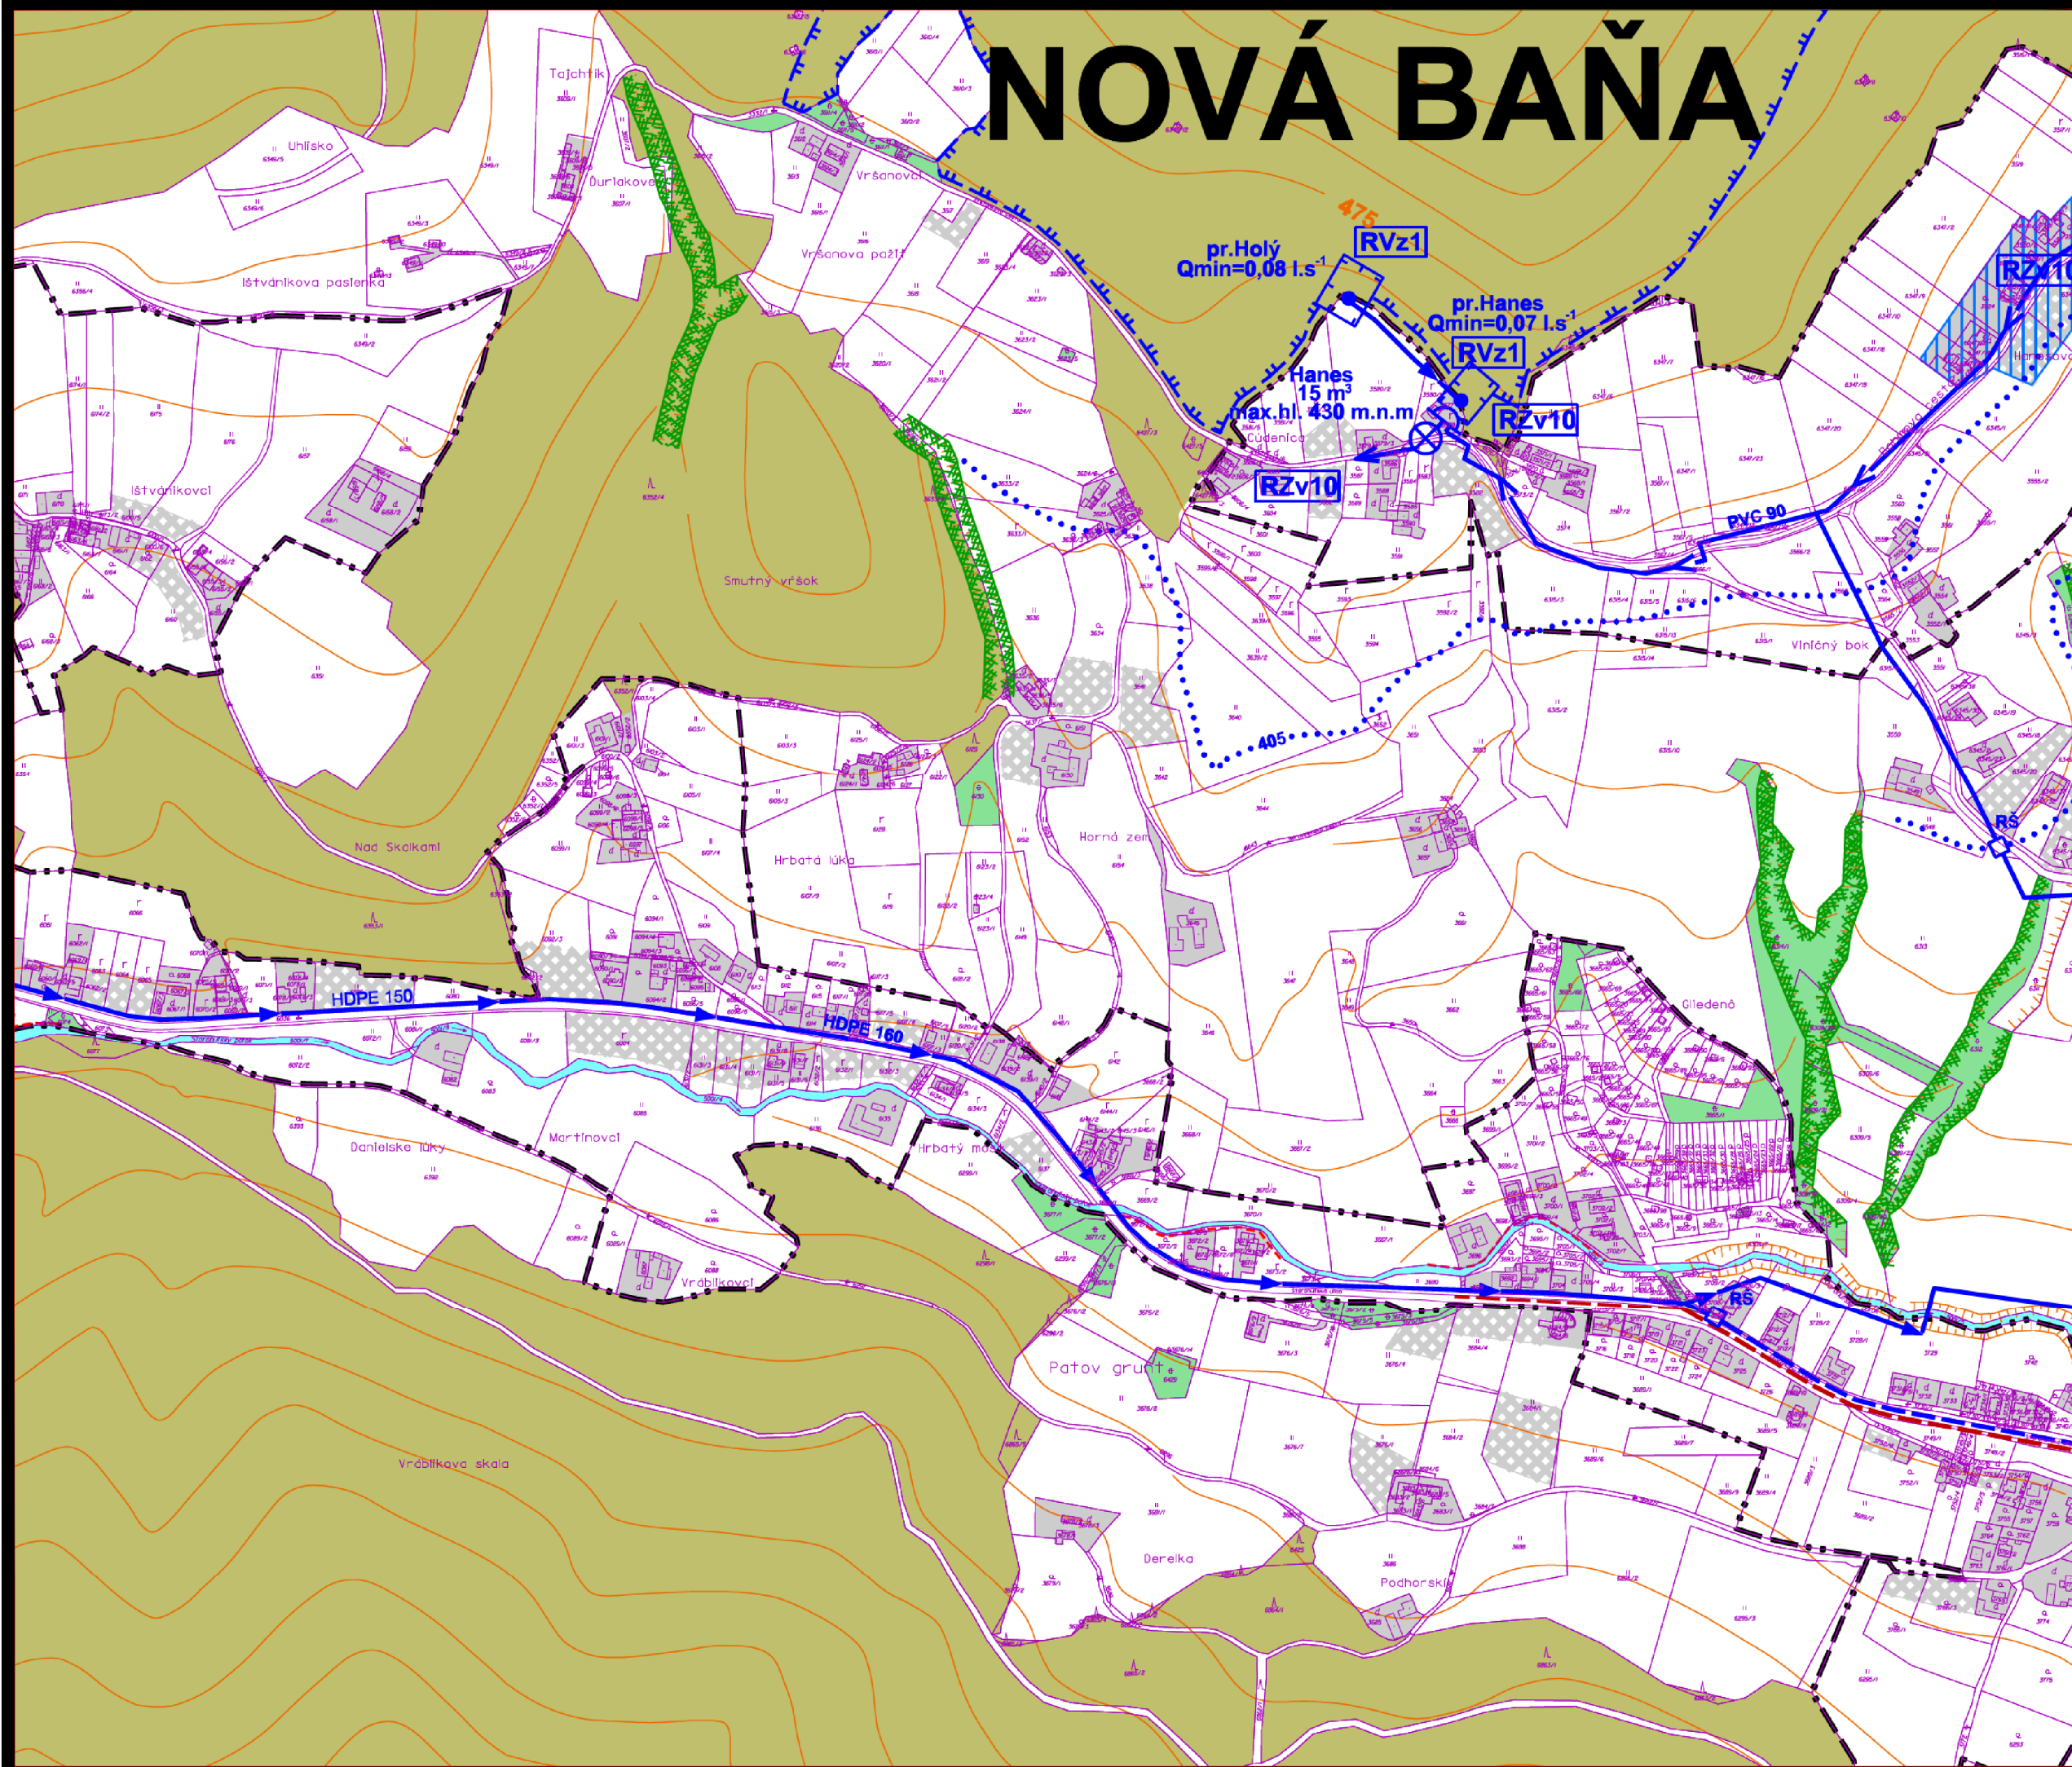


NOVÁ BAŇA

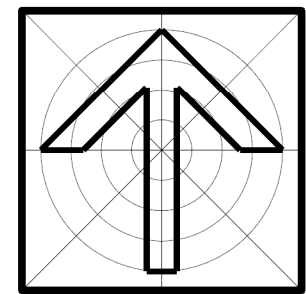

územný plán mesta NOVÁ BAŇA

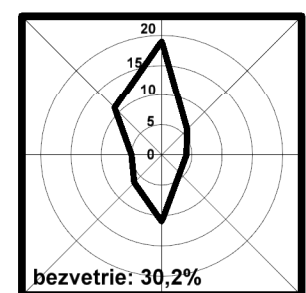

obsah výkresu **Návrh verejného technického vybavenia vodné hospodárstvo** mierka **1:5 000**

názov dokumentácie **ÚZEMNÝ PLÁN MESTA NOVÁ BAŇA (ÚPN-O)**
 obstarávateľ **Mesto Nová Baňa**

architektonická kancelária

arka
 SPOLOČNOSŤ s r.o.
 040 01 Košice
 Zvonárska ul. 23
 tel./ fax: 055 729 41 51
 e-mail: arka@stonline.sk

hlavný riešiteľ / autor ing. arch. Dušan MAREK číslo výkresu
 hlavný inžinier projektu ing. arch. Dušan MAREK
 zodpovedný projektant ing. arch. Dušan MAREK
 vypracoval ing. arch. Dušan MAREK, Anna VARHAŇOVSKÁ
 kreslil A.VARHAŇOVSKÁ kontroloval ing. arch. Dezider KOVÁCS
 druh projektu územnoplánovacia dokumentácia číslo sady
 číslo zákazky 7008/2008 formát 3xA4
 archívne číslo upg 7008/2008 dátum júl 2014

6c/7