

O B E C V E Ľ K Á L E H O T A

OCÚVL-S2019/00217 ozn. SK

V Novej Bani 12.08.2019

Vybavuje : Jazvinská

O Z N Á M E N I E - verejná vyhláška -

Vec: Oznámenie o začatí stavebného konania s upustením od ústneho pojednávania a miestneho zisťovania

Investor: **Stredoslovenská distribučná a.s., , so sídlom ul. Pri Rajčianke č. 2927/8, 010 47 Žilina, IČO: 36 442 151, ktorého v konaní zastupuje Pavol Koval, projektovanie zariadení silnoprúdovej elektrotechniky, ul. M.R. Štefánika č. 2587/7, 960 01 Zvolen, podal dňa 08.08.2019 na obec Veľká Lehota žiadosť na vydanie stavebného povolenia na líniovú stavbu:**

„Nová Baňa – Drozdovo, Rekonštrukcia 456/uv/nova.bana – calex.drozdovo“

v katastrálnom území **Veľká Lehota** na pozemkoch KNC parc. č. 773/8, 772/4, 772/1, 765/1, v katastrálnom území **Nová Baňa** na pozemkoch 5785/1, 5784/2, 5784/1, 5783/4, 5783/2.

Rekonštrukcia a vedenie bude uskutočnené v štyroch úsekoch

- **Prípojka VNK** bude riešená v trase pôvodného vedenia, kde bude zrealizovaný nový dvojitý podperný bod. Podperný bod č. A bude ako koncový s odpojovačom 456/uv/novabana-calex.drozdovo (OTE 25/400-32 so zabudovanými zvodňami prepätia). Od podperného bodu A bude zrealizovaná prípojka s prechodom do VNK 3xNA2XS(F)2Y, 1x70RM 16 12,7/22kV (trasa 54,4m) Káble na podpernom bode budú ukončené káblowymi koncovkami. Zvod bude vedený v zemnej ryhe ku kioskovej trafostanici, kde budú ukončené na tiených T konektoroch s pripojiteľnými zvodňami CTKSA 24kV, 10kA.
- **Kiosková trafostanica** bude zrealizovaná vedľa pôvodnej priehradovej trafostanice na pozemku parc. č. 5784/2. Kiosková trafostanica bude o o zastavanej ploche 7,70 m², menovité napätie VN. 3 AC 22KV 50Hz, menovité napätie NN 3/PENAC420/242 V 50Hz/TN-C, menovitý výkon transformátora 1600kVA (2x630kVA).
- **Sekundárne vývody NNK** Prvý podperný bod NNS PB č. D bude prezbrojený ako koncový. Výkopom a pretláčaním pod cestou bude k nemu zhotovený NNK prívod zaústený do VRIS1.2 v ktorej sa preistia prešponované vodiče NNS. V trase jestvujúcej NNS bude zrealizovaný nový podperný bod č. C s dvomi skriňami VRIS, v ktorých budú ukončené prívodné NNK a preistené prešponované NNS 3x50+35A/Fe6 a AEKS4x120. V blízkosti trafostanice medzi jestvujúcim el. rozvážačmi RE1 a RE2 bude zrealizovaná PRIS3-DINOO 2/2 pre napájanie súčasných OM s rezervou pre jedno OM, napojené NN káblom z NN rozvážača TS. Vedľa kioskovej trafostanice bude zrealizovaný rozvážač RE3-chata Inovec (ER P. MIF662 125 A 150/5AP1 240/240).
- **Demontáž** bude riešená v rámci VN prípojky v dĺžke 46,2 m vrátane podperných bodov (2ks), konzoly, VN izolátora podperného, kotevného, odpojovača, ručného pohona, vodičov, priehradovej trafostanice vrátane rozvážačov, transformátora, káblov, VN poistiek, zvodňov prepätia VN, sekundárnych vývodov podperného bodu PB-JB9/3, konzol, izolátorov kladkový, kolkový) vodičov, zvodov, káblov prípojkových skriň.

Na vyššie cit. stavbu bolo Obcou Veľká Lehota, ako príslušným stavebným úradom vydané rozhodnutie o umiestnení stavby pod č. OCÚVL S 2019/00137, ÚR – 2/2019, zo dňa 08.07.2019, právoplatné dňa 08.08.2019.

Uvedeným dňom bolo začaté stavebné konanie.

Obec Veľká Lehota ako príslušný stavebný úrad podľa ust. § 117 stavebného zákona č. 50/1976 Zb. o územnom plánovaní a stavebnom poriadku v znení jeho neskorších zmien a predpisov (ďalej len stavebný zákon), v súlade s § 61 ods. 1, § 61 ods. 4 stavebného zákona

oznamuje

začatie stavebného konania verejnou vyhláškou všetkým známym účastníkom konania a dotknutým orgánom a súčasne oznamuje, že podľa § 61 ods. 2 stavebného zákona

upúšťa od ústneho konania a miestneho zisťovania,

pretože sú stavebnému úradu dobre známe pomery staveniska a žiadosť poskytuje dostatočný podklad pre posúdenie navrhovanej stavby.

Stavebný úrad v súlade s § 61 ods. 3 stavebného zákona určuje, že účastníci konania môžu svoje námietky a pripomienky uplatniť najneskôr v lehote **do 10 pracovných dní** odo dňa doručenia tohto oznámenia, inak k nim nebude prihliadnuté.

Ak sa niektorý z účastníkov konania nechá v konaní zastupovať musí jeho zástupca predložiť plnú moc toho účastníka konania, ktorý sa nechá zastupovať.

Toto oznámenie o začatí konania má v súlade s ust. § 61 ods. 4 stavebného zákona v spojení s ust. § 26 zákona č. 71/1967 Zb. o správnom konaní povahu verejnej vyhlášky a musí byť vyvesené po dobu 15 dní na úradnej tabuli obce Veľká Lehota, mesta Nová Baňa a internetovej stránke obce Veľká Lehota www.velkalehota.eu, mesta Nová Baňa www.novabana.sk pričom za deň doručenia oznámenia sa pokladá posledný deň jeho vyvesenia.

Do podkladov rozhodnutia je možné nahliadnuť na MsÚ v Novej Bani kancelária prízemie č. 1, stavebný úrad v PO- ST- PI od 7,30 hod do 15,00 hod osobne, alebo sa informovať telefonicky č. telefónu 045/6782850.

V rovnakej lehote, podľa § 61 ods. 5 stavebného zákona, **do 10 pracovných dní**, oznámia svoje stanoviská dotknuté orgány. Ak niektorý z dotknutých orgánov potrebuje na posúdenie dlhší čas, predlíži stavebný úrad na jeho žiadosť lehotu pred jej uplynutím. Ak dotknutý orgán v určenej alebo predĺženej lehote neoznámia svoje stanovisko k povoľovanej stavbe, predpokladá sa, že so stavbou z hľadiska ním sledovaných záujmov súhlasí.

Doručí sa verejnou vyhláškou účastníkom konania a účastníkom konania, ktorých pobyt nie je známy (§ 26 zákona o správnom poriadku):



Jozef Mihál
Jozef Mihál
starosta obce

Oznámenie sa doručí

1. Investor: Stredoslovenská distribučná a.s., ul. Pri Rajčianke č. 2927/8, 010 47 Žilina
2. V zastúpení: Pavol Koval, ul. M.R. Štefánika č. 2587/7, 960 01 Zvolen
3. Projektant: Pavol Koval, ul. M.R. Štefánika 2587/7, 960 01 Zvolen
4. Obec Veľká Lehota, Obecný úrad č. 52, 966 41 Veľká Lehota
5. Mesto Nová Baňa, ul. Námestie slobody 1, 968 01 Nová Baňa
6. SPP Distribúcia a.s., ul. Mlynské Nivy 44/b, 825 11 Bratislava
7. Ministerstvo obrany SR, agentúra správy majetku, detaš. prac. Stred, ul. ČSA 7, 974 01 Banská Bystrica
8. Okresný úrad odbor starostlivosti o ŽP, ul. Bystrická č. 53, 966 81 Žarnovica
9. Okresné riaditeľstvo hasičského a záchranného zboru, ul. SNP č. 127, 965 01 Žiar nad Hronom
10. Regionálny úrad verejného zdravotníctva, ul. Cyrila a Metoda č. 357/23, 965 01 Žiar nad Hronom
11. Mesto Nová Baňa – spoločný stavebný úrad

Ostatní účastníci konania verejnou vyhláškou

Verejná vyhláška

Toto oznámenie č. OCÚVL-S2019/00217 ozn. Sk, zo dňa 12.08.2019 má zároveň povahu verejnej vyhlášky podľa § 61 ods. 4 stavebného zákona a musí byť vyvesené po dobu 15 dní v mieste obvyklým spôsobom. Posledný deň tejto lehoty je dňom doručenia.

Vyvesené dňa: 13.08.2019



Liščí


.....

podpis starostu obce Veľká Lehota a pečiatka

Zvesené dňa:

.....

podpis starostu obce Veľká Lehota a pečiatka

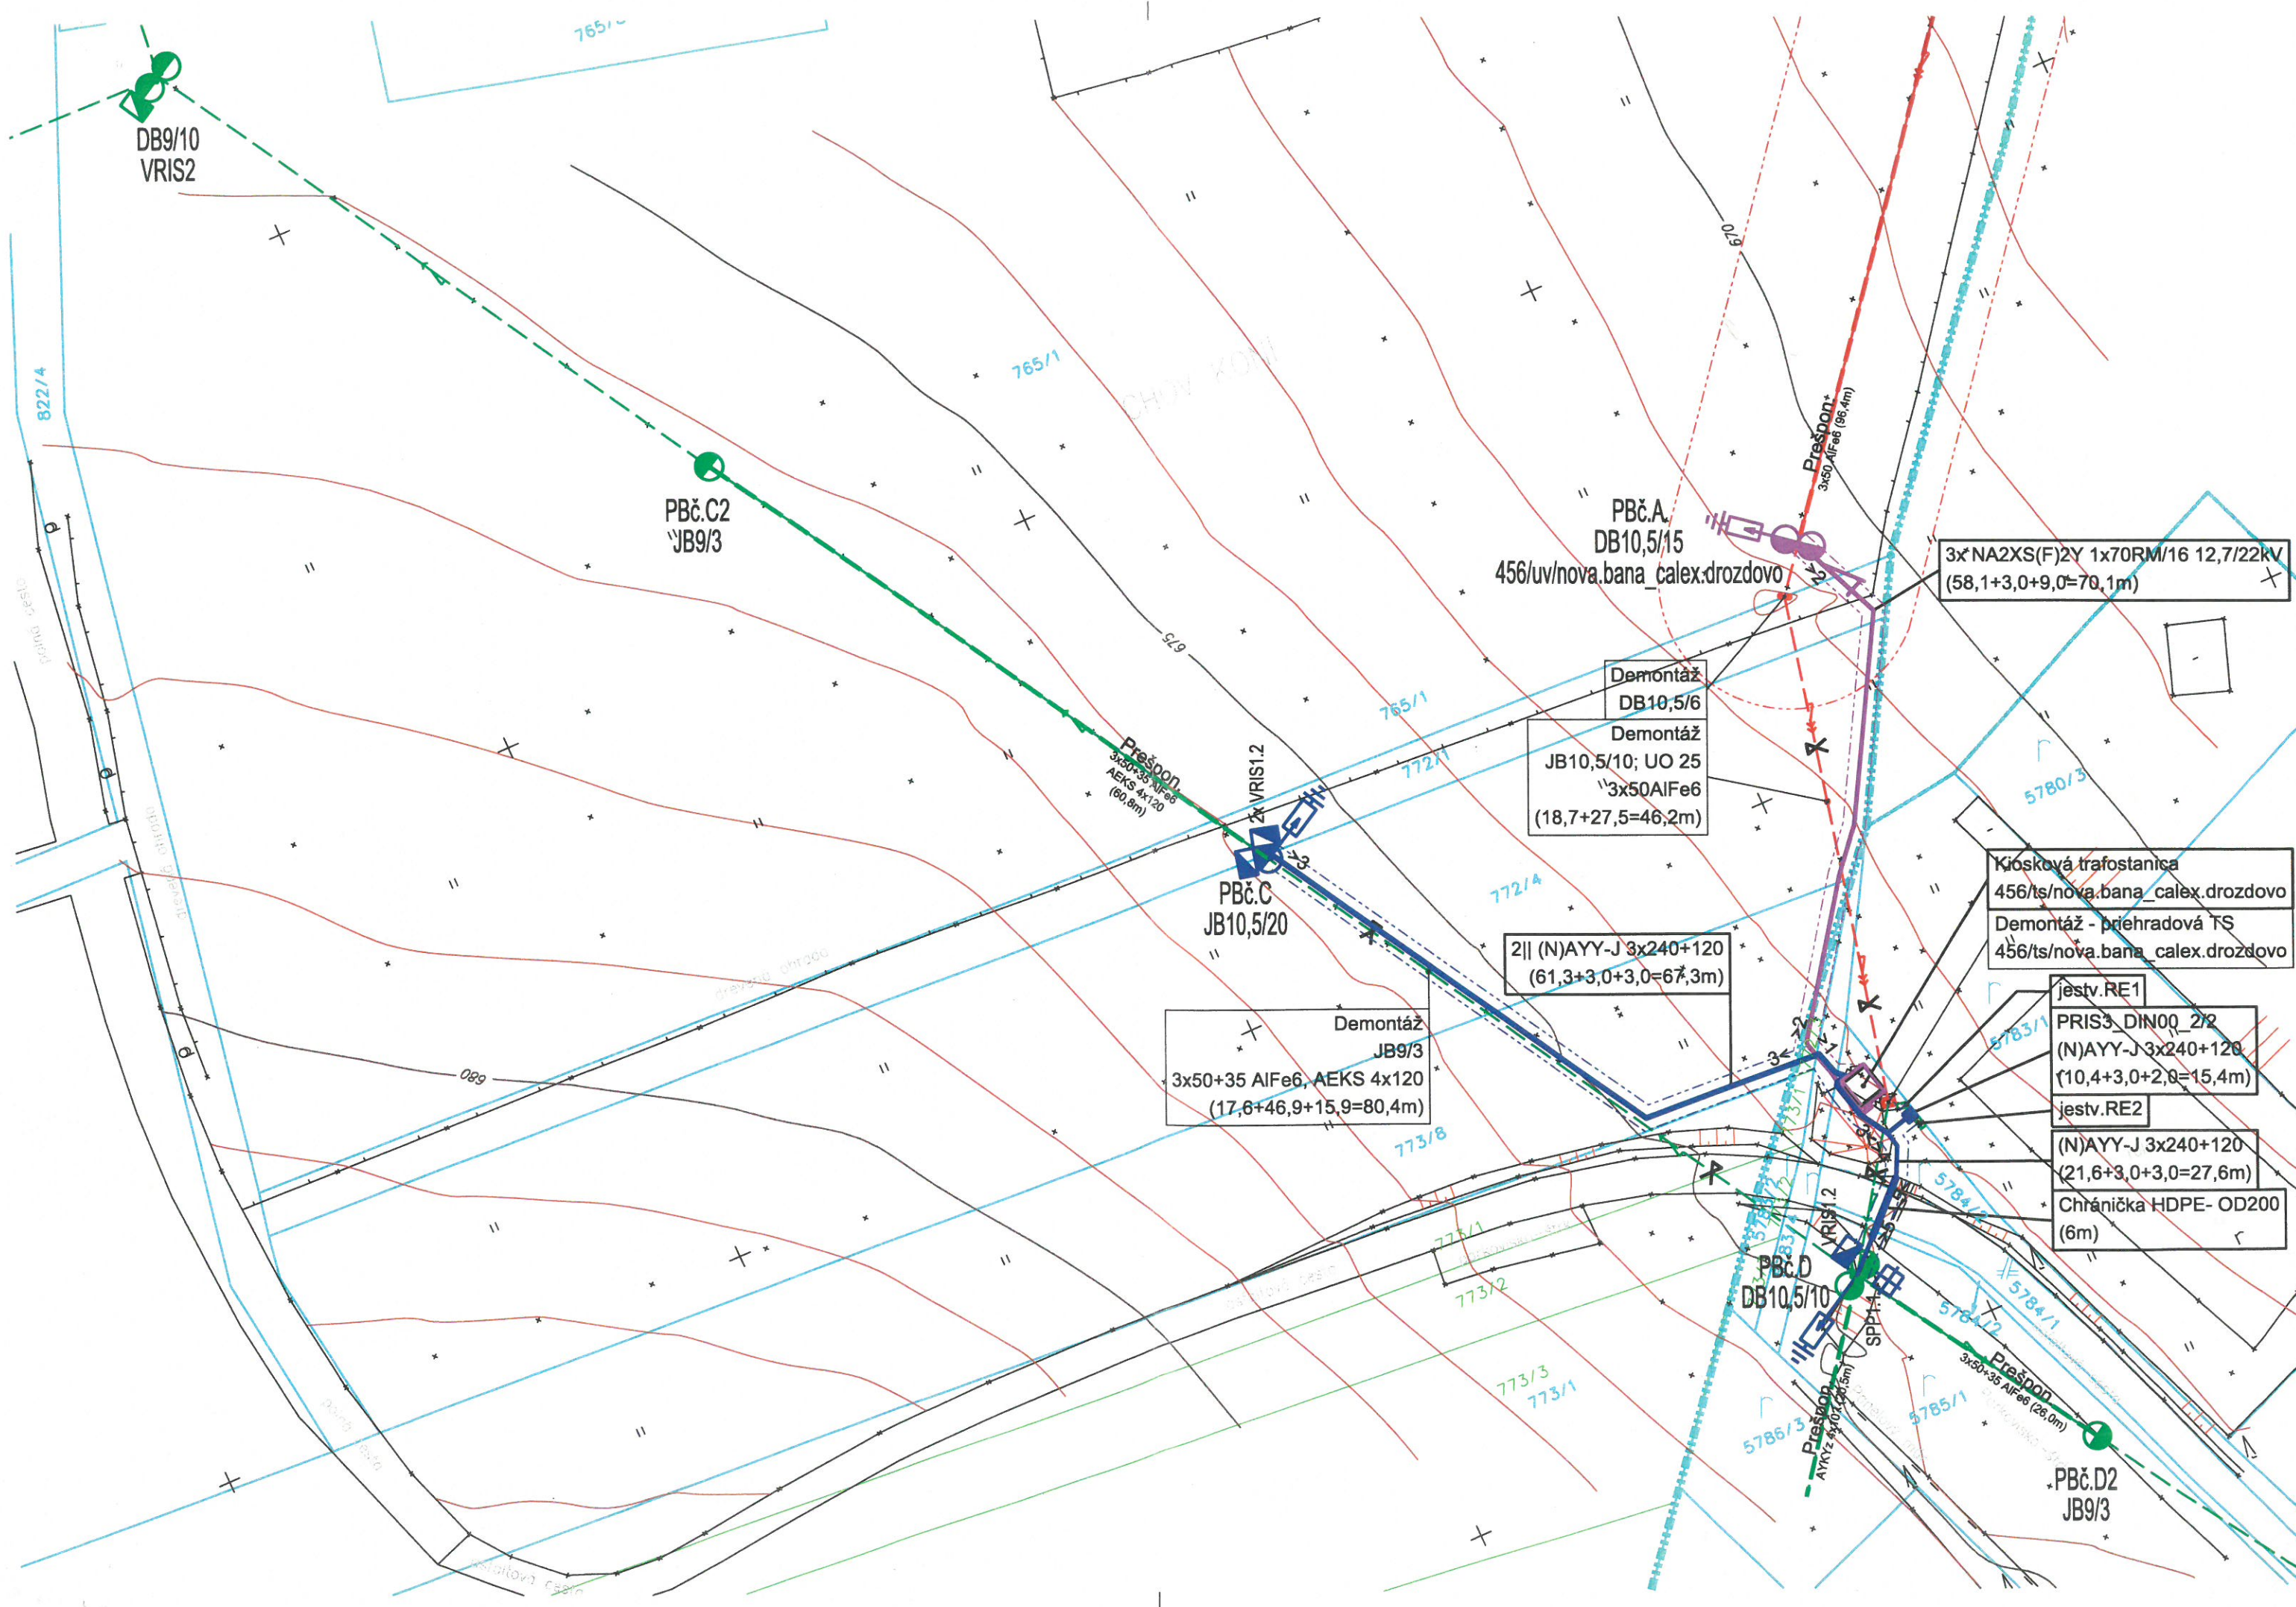

DB9/10
VRIS2

PBč.C2
JB9/3

PBč.A
DB10,5/15
456/uv/nova.bana_calex.drozdovo

3x NA2XS(F)2Y 1x70RM/16 12,7/22kV
(58,1+3,0+9,0=70,1m)

Demontáž
DB10,5/6
Demontáž
JB10,5/10; UO 25
3x50AlFe6
(18,7+27,5=46,2m)

Kiosková trafostanica
456/ts/nova.bana_calex.drozdovo
Demontáž - priehradová TS
456/ts/nova.bana_calex.drozdovo

Demontáž
JB9/3
3x50+35 AlFe6, AEKS 4x120
(17,6+46,9+15,9=80,4m)

2|| (N)AYY-J 3x240+120
(61,3+3,0+3,0=67,3m)

jestv.RE1
PRIS3 DIN00 2/2
(N)AYY-J 3x240+120
(10,4+3,0+2,0=15,4m)

jestv.RE2
(N)AYY-J 3x240+120
(21,6+3,0+3,0=27,6m)
Chránička HDPE- OD200
(6m)

PBč.C
JB10,5/20

PBč.D
DB10,5/10

PBč.D2
JB9/3

822/4

765/1

765/1

0,9

Prešpon
3x50 AlFe6 (96,4m)

Prešpon
3x50+35 AlFe6
AEKS 4x120
(60,8m)

2x VRIS12

765/1

772/1

772/4

5780/3

0,89

773/8

773/1

773/2

773/3

773/1

5786/3

VRIS12

5785/1

Prešpon
3x50+35 AlFe6 (26,0m)

5784/1

5783/1

5783/1

5780/3

cestičková cesta

cestičková cesta

cestičková cesta

cestičková cesta



LEGENDA (pôvodný stav) :

- _____ Zameraný terén a objekty
- _____ Hranice nehnuteľností (stav katastra C)
- _____ Hranice nehnuteľností (stav katastra E)
- Hranica katastrálnych území
- Hranica zastavaného územia obce (intravilán)

POZOR!

Pred začiatkom výkopových prác je nutné presne vytýčiť a sondami overiť všetky inžinierske siete.

- Elektrické vedenie NN
- Elektrické vedenie VN

LEGENDA (projektovaný stav) :

- Prešpon (m) Prešponované vedenie VN (22kV)
- Prešpon (m) Prešponované vedenie NN (0,4kV)
- > vzor uloženia č. < Nové podzemné vedenie 22kV
- > vzor uloženia č. < Nové podzemné vedenie 0,4kV
- Ochranné pásmo VN - 22kV - nové
- Ochranné pásmo VN - 0,4kV - nové

POZNÁMKY:

Zdroj elektrickej energie:

Transfostanica 456/ts/nova.bana_calex.drozdovo
(22/0,4kV, 50Hz, S_n=1000kVA)

Sekundárna strana:

Napäťová sústava: TNC~3x230/400V, 50Hz

Ochrana pred úrazom elektrinou:

V normálnej prevádzke - izoláciou, krytím, polohou.

Pri poruche - samočinným odpojením napájania.

Ochrana na zníženie hmotných škôd a ohrozenia života:

- uzemnenie a zvodnice prepätia

Určenie vonkajších vplyvov:

- podľa protokolu (STN 33 2000-5-51)

Krytie el. zariadenia min. IP 34D

Projektant: Pavol Koval Projektovanie zariadení silnoprúdovej elektrotechniky ul. M. R. Štefánika 2587/7, 960 01 Zvolen, IČO: 47 718 188 tel.: +421 902 283 024 e-mail.: pavolkoval@upcmail.sk			
Objednávateľ: Stredoslovenská distribučná, a. s., Pri Rajčianke 2927/8, 010 47 Žilina			
Vypracoval: PAVOL KOVAL	Zodpovedný projektant: PAVOL KOVAL		Dátum: 12.2018
Miesto stavby: NOVÁ BAŇA (DROZDOVO), VEĽKÁ LEHOTA	Okres: ŽARNOVICA		Stupeň: DSP
Katastrálne územie: NOVÁ BAŇA, VEĽKÁ LEHOTA	Iné údaje:		Mierka: 1:500
Názov: SW: 11430 NOVÁ BAŇA – DROZDOVO - REKONŠTRUKCIA 456/ts/nova.bana_calex.drozdovo	Formát: 3x A4	Číslo zákazky: zc1811121	
Názov prílohy: SITUÁCIA	Číslo prílohy: 4	Číslo súpravy: 1	