

M E S T O N O V Á B A Ň A

ul. Námestie slobody č. 1, 968 01 Nová Baňa,

Prot. č. VŽPSM 2019/01837/12689
Vybavuje Jazvinská

ÚR 7/2019

V Novej Bani 24.09.2019

Ú Z E M N É R O Z H O D N U T I E (V E R E J N Á V Y H L Á Š K A)

Mesto Nová Baňa ako príslušný stavebný úrad podľa ust. § 117 zákona č. 50/1976 Zb. v znení neskorších zmien a predpisov (ďalej len stavebný zákon) prerokovala návrh v územnom konaní s účastníkmi konania a dotknutými orgánmi postupom podľa § 35 a § 36 stavebného zákona, posúdila návrh podľa § 37 a § 38 stavebného zákona a zosúladiť stanoviská uplatnené dotknutými orgánmi a vyhodnotila námietky a vyjadrenia účastníkov konania a na základe tohto posúdenia **v y d á v a** podľa § 39 a 39a stavebného zákona a v súlade s § 4 vyhl. MŽP SR č. 453/2000 Z.z., ktorou sa vykonávajú niektoré ustanovenia stavebného zákona

rozhodnutie o umiestnení líniovej stavby

„8103 – Nová Baňa – Horné Hámre – 22 kV prepoj VNV č. 456 a č. 378“

v rozsahu objektu SO 01 VN prepoj vedenia č. 456 a č. 378 v katastrálnom území Nová Baňa na pozemkoch KN C parc. č. 2074, 2083/1, 2083/9, 2070/1, 1930/4, 2096/1, 2097/1, 1930/4, 2097/2, 6520/3, 6520/2, 6520/12, 6587, 6520/11, 1930/1, 6600/2, 6600/4, 6600/5, 6604/1, 6605, 6603, v katastrálnom území Horné Hámre na pozemkoch podľa KN C parc. č. 1702/1, 1705/4, pozemky k.ú. Nová Baňa podľa KN E parc. č. 1462/101, 9-1462/44, 1462/103, 1462/2, 5197/2, 1496/1, 9-1475, 9-1480, 9-1479, 5198/2, pozemky k.ú. Horné Hámre podľa KN E parc. č. 1226/12

navrhovateľovi: **Stredoslovenská distribučná, a.s., so sídlom, ul. Pri Rajčianke č. 2927/8,
010 47 Žilina, IČO: 36 442 151**

Projektová dokumentácia rieši výmenu starých podperných bodov č.1, 2, a 3 VN vedenia č. 456, osadenie diaľkového odpínača na podpernom bode č. 1 a VN prepoj medzi vzdušnými vedeniami č. 456 a č. 378, uložením 22 kV kábla v zemnej ryhe od vymeneného podperného bodu č. 1 (vedenie č. 456 po podperný bod č. 27 (vedenie č.378). Výmena je riešená z dôvodu častých porúch na VN vedeniach č. 456 a č. 378 v danej lokalite.

V rámci umiestnenia stavby budú staré podperné body č.1, č.2 a č.3 vedenia č. 456 vymenené za nové betónové. Podperný bod č. 3 bude vymenený z dôvodu zlého stavu a dodržaní výšky pri križovaní NN vzdušného vedenia s VN vzdušným vedením medzi podpernými bodmi č. 2 a č.3. Na vymenený podperný bod č. 1 (v.č.456) bude namontovaný diaľkový odpínač DOU so schopnosťou vypnúť elektrické zariadenie pod napätím. Z diaľkového odpínača bude zvedený kábel 3x(NA2XS(F) ZY 150 mm² do zeme odkiaľ bude pokračovať popri ceste III/2513 na existujúci podperný bod č. 27 (v.č. 378.) Na podpernom bode č. 2 bude umiestnený nový odpojovač pod vedenie UVE 25/400, ktorý bude slúžiť na vypnutie existujúcej trafostanice 456/ts/hrabiny-soc.ustav. Jestvujúci sekčák bude zdemontovaný. Na podpernom bode č. 27 bude osadený odpínač Fla 15/6400 O 400A so zvodňmi prepätia. Nosná svorka bude vymenená za kotevné svorky a kábel zo zeme bude cez tento odpínač spojený s existujúcim vzdušným vedením v.č. 378. Stožiare budú železobetónové vo výške 10,5m – 12 m o vrcholovej sile 15kN.

Vedené nové káble budú typu NA2XS/F/2Y 1x150 z p.b. č. 2 po p.b. č.27, ozn. WH1, fáza I.1, v dĺžke 2740 m
NA2XS/F/2Y 1x150 z p.b. č. 2 po p.b. č.27, ozn. WH2, fáza I.2, v dĺžke 2740 m
NA2XS/F/2Y 1x150 z p.b. č. 2 po p.b. č.27, ozn. WH3, fáza I.3, v dĺžke 2740 m

Podmienky pre umiestnenie stavby

Navrhovaná stavba „8103 – Nová Baňa – Horné Hámre – 22 kV prepoj VNV č. 456 a č. 378“ v rozsahu objektu SO 01 VN prepoj vedenia č. 456 a č. 378 bude umiestnená v katastrálnom území Nová Baňa na pozemkoch KN C parc. č. 2074, 2083/1, 2083/9, 2070/1, 1930/4, 2096/1, 2097/1, 1930/4, 2097/2, 6520/3, 6520/2, 6520/12, 6587, 6520/11, 1930/1, 6600/2, 6600/4, 6600/5, 6604/1, 6605, 6603, v katastrálnom území Horné Hámre na pozemkoch podľa KN C parc. č. 1702/1, 1705/4, pozemky k.ú. Nová Baňa podľa KN E parc. č. 1462/101, 9-1462/44, 1462/103, 1462/2, 5197/2, 1496/1, 9-1475, 9-1480, 9-1479, 5198/2, pozemky k.ú. Horné Hámre podľa KN E parc. č. 1226/12 tak, ako je to zakreslené vo výkrese „Situácia – VN, ktorá tvorí neoddeliteľnú súčasť spisového materiálu tohto rozhodnutia a v zmysle vypracovanej projektovej dokumentácie pre územné rozhodnutie, ktorú vypracoval Ing. František Jackuliak, autorizovaný stavebný inžinier, reg. č.: 6186 *A 2*.

Podmienky pre projektovú prípravu

1. Projektovú dokumentáciu spracovať v súlade so schválenou PD pre územné rozhodnutie, do ktorej budú zapracované podmienky dané týmto územným rozhodnutím, ktorú vypracoval Ing. František Jackuliak, autorizovaný stavebný inžinier, reg. č.: 6186 *A 2*.
2. Projektovú dokumentáciu pre stavebné povolenie môže vypracovať osoba oprávnená na projektovanie stavieb a musí byť vypracovaná v súlade s § 43, § 43a ods. 3 písm. i), § 43d, 43e, zákon č. 50/1976 Zb. o územnom plánovaní a stavebnom poriadku (stavebný zákon) v znení jeho neskorších predpisov a o zmene a doplnení niektorých zákonov a taktiež v súlade s § 9 v hl. MŽP SR č. 453/2000 Z.z, ktorou sa vykonávajú niektoré ustanovenia stavebného zákona.
3. Projektová dokumentácia stavby: „8103 – Nová Baňa – Horné Hámre – 22 kV prepoj VNV č. 456 a č. 378“ v rozsahu objektu SO 01 VN prepoj vedenia č. 456 a č. 378“ musí byť predložená k odsúhlaseniu a vyjadreniu správcom technických sietí, dotknutým orgánom ako aj účastníkom konania.
4. Pri umiestňovaní stavby akceptovať práva a oprávnené záujmy účastníkov konania - vlastníkov využívaných nehnuteľností a ich primerané požiadavky na ochranu majetku pri realizácii stavby.
5. V prípade potreby výrubu drevín pre realizáciu stavby postupovať v zmysle zákona NR SR č. 543/2002 Z.z. o ochrane prírody a krajiny (súhlas na výrub drevín ap.).

Pre umiestnenie stavby a projektovú prípravu sa určujú tieto ďalšie podmienky tak, ako tieto vyplývajú z rozhodnutí, stanovísk dotknutých orgánov, resp. stanovísk účastníkov konania

Mesto Nová Baňa, podmienky vyplývajúce zo stanoviska č. OVŽPSM 2019/01044/05582, zo dňa 16.04.2019

Mesto Nová Baňa ako vlastník nehnuteľností E KN 1462/101 - TTP, E KN 1462/103

TTP, E KN 1462/2 - lesný pozemok v k.ú. Nová Baňa vedených Okresným úradom v Žarnovici, katastrálnym odborom na LV č. 3853, týmto vydáva súhlasné stanovisko k projektovej dokumentácii k plánovanej stavbe „Nová Baňa - Horné Hámre, 22 kV prepoj VNV č. 456 a č. 378“ za dodržania nasledovných podmienok:

- výkopové práce vykonať za dodržania všetkých zákonných predpisov,
- výkopové práce budú vykonané na náklady stavebníka,
- prípadné spôsobené škody stavebník odstráni na vlastné náklady,
- po dokončení stavby predmetné mestské pozemky uviesť do pôvodného stavu.

Slovenský pozemkový fond, regionálny odbor Zvolen, podmienky vyplývajúce zo stanoviska č. SPFZ065151/2019/RO-21, SPFS37474/2019, RO-21, zo dňa 21.05.2019

RO SPF Zvolen na základe poskytnutých podkladov a informácie od SSD o neplatnosti UR pod č. VŽPSM 2015/1313/09803 súhlasí s vydaním územného a stavebného povolenia a s právom vstupu na pozemky v správe SPF pre SSD a s., Žilina za podmienok

- stavebník zabezpečí zápis vecného bremena tejto siete /zo zákona č.251/2012 Z.z./ na príslušnom katastrálnom úrade a tento zápis oznámi SPF,
- k realizácii stavby je potrebný súhlas prípadného užívateľa pozemku SPF/NV,
- po dokončení stavby budú pozemky SPF/NV dané do pôvodného stavu tak, aby mohli byť využívané na doterajší účel. V prípade spôsobenia škôd ich stavebník odstráni na svoje náklady,
- stanovisko SPF nie je zmluvou o budúcej zmluve ani inou dohodou medzi SPF a žiadateľom, na základe ktorej by bol SPF v budúcnosti povinný dotknutý pozemok SPF/NV previesť na žiadateľa, zároveň žiadnym spôsobom neobmedzuje SPF v nakladaní s dotknutým pozemkom SPF/NV.

Krajský pamiatkový úrad, Banská Bystrica, podmienky vyplývajúce zo záväzného stanoviska č. KPUBB 2019/12484-2/37053/RUS, zo dňa 14.05.2019

– ak počas realizácie stavebných prác dôjde k zisteniu archeologických nálezov, určí podľa § 127 ods. 1 a 2 zákona č. 50/1976 Zb. o územnom plánovaní a stavebnom poriadku (stavebný zákon) v znení neskorších predpisov (ďalej len „stavebný zákon“) príslušný stavebný úrad po dohode s krajským pamiatkovým úradom podmienky

zabezpečenia archeologických nálezov.

– podľa § 40 ods. 2 a 3 pamiatkového zákona a § 127 stavebného zákona v prípade nájdenia archeologického nálezu je osoba zodpovedná za vykonanie prác alebo nálezca povinný tento ihneď nahlásiť KPÚ Banská Bystrica, tel. č.: 048/2455831. Oznámenie o náleze je povinný urobiť nálezca alebo osoba zodpovedná za vykonanie prác, pri ktorých došlo k nálezu, najneskôr na druhý pracovný deň po jeho nájdení. Nález sa musí ponechať bezo zmeny až do obhliadky KPÚ Banská Bystrica alebo ním poverenou odborne spôsobilou osobou, najmenej však tri pracovné dni odo dňa ohlásenia. Do obhliadky je nálezca povinný vykonať všetky nevyhnutné opatrenia na záchranu nálezu, najmä zabezpečiť ho proti poškodeniu, znehodnoteniu, zničeniu a odcudzeniu. Archeologický nález môže vyzdvihnúť a premiestniť z pôvodného miesta a z nálezových súvislostí iba oprávnená osoba metódami archeologického výskumu.9/2, CZ 6970/2019 – 39211, zo dňa 17.05.2019

Slovenský vodohospodársky podnik, Banská Bystrica, podmienky vyplývajúce z vyjadrenia č. CS SVP OZ BB 1430/2019 6970/2019 – 39211, zo dňa 17.05.2019

S umiestnením a realizáciou stavby „8103 - Nová Baňa - Horné Hámre - 22kVprepoj VNV č. 456 a č. 378" je z pohľadu záujmov sledovaných SVP, š.p. OZ Banská Bystrica možné súhlasiť za splnenia a dodržania nasledovných podmienok:

- Križovanie vodného toku zemným VN káblovým vedením je nutné navrhnuť a zrealizovať v zmysle ustanovení STN 73 6822 „Križovania a súbehy vedení a komunikácií s vodnými tokmi.“
- V súvislosti so správou vodných tokov je potrebné upozorniť na oprávnenie, na základe ktorého môže v zmysle § 49 Zákona NR SR č. 364/2004 Z.z. o vodách v znení neskorších predpisov správca vodného toku pri výkone jeho správy užívať pobrežné pozemky. Pobrežnými pozemkami sú pri drobných vodných tokoch pozemky do vzdialenosti 5,0 m od ich brehovej čiary.
- Podzemné križovanie káblového vedenia s korytom toku musí byť navrhnuté a zrealizované tak, aby SVP š.p. OZ Banská Bystrica, nemusel vykonávať údržbárske práce vo vodnom toku v sťažených podmienkach, t.j. bez použitia stavebných strojov (ručne) ako dôsledok ochranného pásma podzemných a nadzemných vedení inžinierskych sietí a ich objektov. Káblové vedenie je preto potrebné v rámci koryta toku a jeho pobrežných pozemkov umiestniť v chráničke dimenzovanej na zaťaženie minimálne 25,0 t od dopravy a mechanizácie, aby správca vodného toku mohol pri jeho správe a údržbe používať mechanizáciu bez väčších obmedzení.
- Žiadame rešpektovať STN 75 2102 „Úpravy riek a potokov, časť Ochranné pásma“. V ochrannom pásme vodného toku nie je prípustná orba, stavanie objektov, zmena reliéfu ťažbou, navážkami, manipulácia s látkami škodiacimi vodám, výstavba súbežných inžinierskych sietí. Ochranné pásma sú pri vodných tokoch do šírky 10,0 m pozemky do vzdialenosti 4,0 m, pri šírke od 10,0 do 50,0 m pozemky do vzdialenosti 6,0 m od ich brehovej čiary.
- Pri uložení vedenia pod dnom koryta toku prekopením musia byť káble uložené v chráničke pod dnom koryta toku s krytím min. 1,2 m a s presahom min. 5,0 m pri drobných vodných tokoch za obidve brehové čiary. V prípade, že sa v mieste križovania jedná o nespevnenú časť koryta toku, bude ho po zatahnutí chráničky potrebné opevniť kamennou rovinou v rozsahu min. 1,0 m nad a pod miestom križovania v celej šírke dna koryta vodného toku. Kamenná rovinanina pritom musí plynulú nadväzovať na pôvodné koryto vodného toku.
- Stavebnú ryhu v prípade prekopenia koryta toku bude možné zasypať až po kontrole splnenia podmienok tohto vyjadrenia zástupcom Správy povodia horného Hrona Zvolen. O uložení podzemného vedenia pod korytom vodného toku musí byť vyhotovený písomný protokol. Nevyhotovenie a nepodpísanie protokolu sa bude považovať za nesplnenie podmienok tohto vyjadrenia a bude dôvodom upozorniť na túto skutočnosť stavebný úrad a orgán štátnej vodnej správy. V tomto prípade nebude správca toku zodpovedať za škody, ktoré vzniknú prevádzkovateľovi siete pri výkone správy a údržby vodného toku v súvislosti s nesprávnym uložením káblového vedenia pod dnom vodného toku.
- Podzemné vedenie križujúce vodný tok je potrebné na obidvoch brehoch označiť dobre viditeľnými stabilizovanými značkami (tyčami) s nápisom: „POZOR NEBÁGROVAŤ“; v prípade ich porušenia či odcudzenia prevádzkovateľ elektrického vedenia zabezpečí ich okamžitú obnovu.
- Investor predloží správcovi toku najneskôr pri preberacom konaní stavby jednotlivé výkresy skutočného uloženia podzemného vedenia pod vyššie uvedeným vodným tokom (situáciu trasy, pozdĺžny a priečny profil uloženej chráničky), ktorý bude križovaný káblovým vedením.
- V prípade, že križovanie káblového vedenia s uvedeným vodným tokom nebude zrealizované v súlade s týmito požiadavkami a pri výkone údržbárskych a iných prác dôjde k poškodeniu káblového vedenia, vzniknuté škody na vedení, ako aj náklady na uvedenie elektrického vedenia do prevádzkyschopného stavu bude znášať j ej prevádzkovateľ.
- V rámci výstavby žiadame minimalizovať zásah stavebnej techniky do koryta a priľahlých pobrežných pozemkov vodného toku, ako aj zásah do jeho sprievodných brehových porastov. Po ukončení stavebných prác je potrebné prípadne narušené pobrežné pozemky uviesť do pôvodného stavu. Ak dôjde k poškodeniu koryta toku počas stavebných prác, žiadame o jeho bezodkladnú opravu a uvedenie do pôvodného stavu.

- V prípade nutnosti výrubu stromov je potrebné riešiť tento výrub v súlade s ustanoveniami § 47 zákona č. 543/2002 Z.z. o ochrane prírody a krajiny v znení neskorších predpisov a v súlade s ustanoveniami § 23 zákona č. 364/2004 Z.z. o vodách v znení neskorších predpisov.
- Je potrebné zabezpečiť, aby počas realizácie stavebných a montážnych prác nebola ohrozená kvalita povrchových a podzemných vôd, dbať o ochranu vôd a zdržať sa činností, ktoré môžu negatívne ovplyvniť prirodzený režim vôd vo vodnom toku, znečistiť vodu alebo inak ohroziť jej kvalitu.
- Mechanizmy používané pri stavebných prácach je nutné udržiavať v takom technickom stave, aby nedošlo k ohrozeniu kvality povrchových a podzemných vôd. Je nepripustné zriaďovať na stavenisku sklad pohonných hmôt, olejov a iných nebezpečných látok, vykonávať opravy a údržbu strojov a motorových vozidiel.
- Stavebné práce je potrebné realizovať v čase minimálnych, resp. bežných prietokov v dotknutom vodnom toku. Počas výstavby je neprípustné uskladňovať stavebný ani iný materiál do koryta vodného toku ani na jeho pobrežných pozemkoch. V prípade spadnutia stavebného alebo iného materiálu do koryta vodného toku je nutné ho bezodkladne odstrániť.
- V rámci stavebných prác žiadame minimalizovať zásah stavebnej techniky do sprievodných brehových porastov a príľahlých pobrežných pozemkov vodného toku, ktoré po ich ukončení žiadame uviesť do pôvodného stavu. Ak počas stavebných prác dôjde k poškodeniu vybudovanej korytovej úpravy, žiadame jej bezodkladnú opravu a uvedenie koryta do pôvodného stavu.
- V prípade nutnosti výrubu stromov je tento potrebné riešiť v súlade s ustanoveniami § 23 zákona o vodách č. 364/2004 Z.z. v znení neskorších predpisov a § 47 zákona č. 543/2002 Z.z. o ochrane prírody a krajiny v znení neskorších predpisov.
- K zahájeniu a ukončeniu stavby, žiadame prizvať zástupcu SVP, š.p. OZ Banská Bystrica - Správa povodia horného Hrona Zvolen (Jozef Čemaj, mobil 0903 601 829).
- Nakoľko náš štátny podnik ako správca vodného toku nie je vlastníkom pozemku pod jeho korytom (na pozemku KN-C s parcelným č. 6520/11), bude potrebné s SVP, š.p. OZ Banská Bystrica uzatvoriť zmluvu o podmienkach správy a prevádzky podzemného vedenia križujúceho dotýčny vodný tok. Podkladom pre uzatvorenie zmluvy bude geometrický plán skutočného vyhotovenia stavby vypracovaný odbornou spôsobilou osobou a protokol o vykonaní kontroly uloženia podzemného vedenia pod jeho korytom.
- Prevádzkovateľ káblového vedenia sa zaväzuje, že v prípade vykonávania údržbárskych prác, opráv a iných zásahov do koryta toku v mieste jeho križovania vykoná bez úhrady a v požadovanom termíne vytýčenie káblového vedenia uloženého v rámci koryta toku a jeho pobrežných pozemkov.
- V prípade, že káblové vedenie bude v budúcnosti kolidovať s technickým riešením prípadných protipovodňových opatrení realizovaných v rámci dotknutého vodného toku, zabezpečí prevádzkovateľ vedenia bezodplatné preloženie káblového vedenia v požadovanom termíne.
- V prípade, že počas výstavby a prevádzkovania elektrických vedení dôjde k vzniku škôd na majetku ich prevádzkovateľa z dôvodu vybreženia vody z koryta vodného toku, SVP, š.p. OZ Banská Bystrica nebude zodpovedať za škody spôsobené účinkami vôd, splavenín a ľadu, ako i škody vzniknuté pri mimoriadnych udalostiach podľa § 49 ods. 5 zákona o vodách č. 364/2004 Z.z. v znení neskorších predpisov.

Okresný úrad, odbor starostlivosti o ŽP, Žarnovica, podmienky vyplývajúce z vyjadrenia č. OU-ZC-OSZP 2019/000725-2, zo dňa 13.05.2019

1. Stavbu realizovať podľa predloženej dokumentácie.
2. Pri zásadných zmenách stavby ovplyvňujúcej režim vodných tokov je tieto nutné oznámiť a dať na posúdenie správcovi vodného toku.
3. Pri použití mechanizmov počas stavby kontrolovať technický stav mechanizmov s dôrazom na možnosť úniku ropných látok, mechanizmy vybaviť základnými protihavarijnými prostriedkami a vykonávať ďalšie opatrenia, aby nedošlo k úniku znečisťujúcich látok do podzemných alebo povrchových vôd a nebola ohrozená ich kvalita.
4. Na stavenisku sa nesmú zriaďovať sklady ropných látok a iných znečisťujúcich látok a ani s nimi manipulovať (doplňanie pohonných hmôt, vymieňanie olejových a iných náplní, vykonávanie opráv, údržba stavebných a prepravných mechanizmov).
5. V prípade križovania s vodným tokom, resp. pri stavebnej činnosti v okolí toku, požiadať orgán štátnej vodnej správy o vydanie súhlasu v zmysle § 27 vodného zákona. K žiadosti priložiť projektovú dokumentáciu, situačnú schému a stanovisko príslušného správcu toku.
6. Pri križovaní s vodnými tokmi dodržať STN 73 6822.
7. Križovanie s vodnými tokmi musí byť zrealizované tak, aby správca tokov údržbu či zásah do vodných tokov nemusel vykonávať v sťažených podmienkach bez použitia mechanizmov a stavebných strojov, a aby bol voľnou výškou visiacych káblov v ochrannom pásme vedenia umožnený prejazd a pohyb stavebných strojov v ochrannom pásme vodných tokov.
8. Minimalizovať zásah stavebnej techniky do koryta vodných tokov, na pobrežných pozemkoch a ani v blízkosti

- tokov, okrem materiálu použitého na prípadnú úpravu pobrežných pozemkov po ukončení stavebných prác.
9. Na stínanie a odstraňovanie stromov a krov v korytách vodných tokov, na pobrežných pozemkoch a v inundačných územiach je potrebné povolenie orgánu štátnej vodnej správy podľa § 23 ods. 1 písm. a) vodného zákona.
 10. Realizáciou prác nesmie dôjsť k porušeniu vodných pomerov v predmetných lokalitách a k porušeniu ustanovení zák. č. 364/2004 Z. z. o vodách.

Okresný úrad, odbor starostlivosti o ŽP, Žarnovica, podmienky vyplývajúce z vyjadrenia č. OU-ZC-OSZP 2019/000723-2, zo dňa 13.05.2019

1. So vzniknutými odpadmi je potrebné nakladať v súlade s platnou legislatívou v odpadovom hospodárstve - dodržiavať príslušné ustanovenia zákona č. 79/2015 Z. z. o odpadoch a s ním súvisiacich všeobecne záväzných právnych predpisov.
2. Pri nakladaní s odpadmi je potrebné rešpektovať hierarchiu odpadového hospodárstva.
3. Počas stavebných a súvisiacich prác zaznamenávať vznik odpadov, ich zneškodnenie resp. zhodnotenie na evidenčný list o odpadoch v zmysle Vyhlášky MŽP SR č. 366/2015 Z. z. o evidencnej a ohlasovacej povinnosti.
4. So stavebnými odpadmi, ktorých vznik sa predpokladá v dôsledku stavebných prác vrátane odpadov zo stavebných úprav, je potrebné nakladať v súlade s §77 zákona č. 79/2015 Z. z. o odpadoch.
5. Dočasné zhromažďovanie stavebných odpadov a iných odpadov súvisiacich s plánovanými prácami je do doby ďalšieho nakladania s nimi možné len na pozemkoch, ku ktorým má stavebník vlastnícke, resp. iné právo k tomu ho oprávňujúce.
6. V nadväznosti na ukončenie prác vyčistiť okolitý terén od zvyškov stavebných materiálov a riadne upraviť nezastavanú časť stavebného pozemku.
7. Pred kolaudáciou stavby je potrebné požiadať Okresný úrad Žarnovica, odbor starostlivosti o životné prostredie o vyjadrenie k dokumentácii v kolaudačnom konaní v zmysle § 99 ods. 1 písm. b) bod. 5. K žiadosti je potrebné priložiť zoznam vzniknutých odpadov, spôsob ich zlikvidovania, ako aj doklady tento stav preukazujúce (vážne listky, evidenčné listy odpadov, faktúry, a pod.). V dokladoch musí byť taxatívne označená stavba, z ktorej odpad pochádza, inak doklad nebude považovaný za relevantný. Na požiadanie musí byť predložený originál uvedených dokladov. Predložené doklady by mali byť v súlade s predloženou projektovou dokumentáciou, kde sú vedené predpokladané druhy a množstvá vzniknutých odpadov.
8. S komunálnymi odpadmi počas stavby nakladať v zmysle všeobecne záväzného nariadenia mesta Nová Baňa a Horné Hámre.

Okresný úrad, odbor starostlivosti o ŽP, Žarnovica, podmienky vyplývajúce z vyjadrenia č. OU-ZC-OSZP 2019/000722-2, zo dňa 09.05.2019

1. Dotknuté územie sa nachádza mimo osobitne chránených častí prírody, t.j. v zmysle ustanovení § 12 zákona č. 543/2002 Z.z. o ochrane prírody a krajiny v území s prvým stupňom územnej ochrany, kde sa uplatňujú ustanovenia o všeobecnej ochrane prírody a krajiny. Plánovanou činnosťou zároveň nedôjde ani k zásahu do územia národného alebo európskeho významu.
2. Na výrub drevín rastúcich mimo les je potrebný súhlas orgánu ochrany prírody a krajiny podľa § 47.
3. Nové výrubu realizovať iba v nevyhnutnej miere a len pre účely stavby, a to mimo vegetačného obdobia po právoplatnosti stavebného povolenia.
4. V maximálnej miere zachovávať líniovú vegetáciu na nelesných pôdach.
5. Realizáciu zámeru časovať do obdobia, kedy sa minimalizuje rušenie a obmedzovanie hniezdiacich aktivít vtáčích a živočíšnych druhov.
6. Minimalizovať budovanie nových prístupových línií mimo koridoru ochranného pásma navrhovaného elektrického vedenia.
7. Prácu strojov využívať za suchého obdobia, aby nedochádzalo k extrémnej devastácii pôdneho krytu.
8. Zemné a výkopové práce realizovať, tak aby došlo k minimálnemu poškodeniu prírodných okolitých porastov. Ak to vo výnimočnom prípade nebude možné zabezpečiť, musí sa vykonávať ručne a nesmie viesť bližšie ako 2,5 m od päty kmeňa. Pri hĺbení výkopov sa nesmú prerušiť korene hrubšie ako 3 cm. Korene sa môžu prerušiť jedine rezom, pričom sa rezné miesta zahladia a ošetrí.
9. Pri realizácii zámeru budú dodržané všetky technicko-hygienické normy.
10. V prípade väčších erózných rýh po ťažkých mechanizmoch na prístupových líniách a na manipulačných plochách je potrebné terén vyrovnáť navážkami pôvodnej zeminy z výkopov.
11. Po ukončení stavebnej činnosti odstrániť prípadne zlikvidovať nadbytočný stavebný materiál a prebytočnú zemiu z výkopových prác v zmysle platnej legislatívy.

Lesy SR š.p., odštepny závod Žarnovica, vyjadrenie č. 14690/2019-220, zo dňa 04.04.2019

Lesy Slovenskej republiky, štátny podnik, Odštepny závod Žarnovica súhlasí s projektovou dokumentáciou

rekonštrukcie stavby „Nová Baňa - Horné Hámre, 22kV prepoj VNV č. 456 a č. 378. Zároveň ako správca pozemkov súhlasí so vstupom na parcely č. KNC 6520/12, 6587, 6520/11,6600/2, 6600/4, 6600/5, KNE 1496/1 v k.ú. Nová Baňa a KNC 1705/4 v k.ú. Horné Hámre za účelom uloženia vecného bremena na tieto parcely, pre účely uloženia káblového VN vedenia.

Slovak Telekom a.s., Bratislava, podmienky vyplývajúce z vyjadrenia č. 19.06.2019

Dôjde do styku so sieťami elektronických komunikácií (ďalej len SEK) spoločností Slovak Telekom, a.s. a/alebo DIGI SLOVAKIA, s.r.o.

Slovak Telekom a.s. a DIGI SLOVAKIA, s.r.o. požadujú zahrnúť do podmienok určených stavebným úradom pre vydanie rozhodnutia o umiestnení stavby alebo stavebného povolenia Všeobecné podmienky ochrany SEK, ktoré sú neoddeliteľnou súčasťou tohto stanoviska. Zároveň je stavebník povinný rešpektovať nasledovné:

1. Existujúce zariadenia sú chránené ochranným pásmom (§68 zákona č. 351/2011 Z. z.) a zároveň je potrebné dodržať ustanovenie §65 zákona č. 351/2011 Z. z. o ochrane proti rušeniu.
2. Vyjadrenie stráca platnosť uplynutím doby platnosti uvedenej vyššie vo vyjadrení, v prípade zmeny vyznačeného polygónu, dôvodu žiadosti, účelu žiadosti, v prípade ak uvedené parcelné číslo v žiadosti nezodpovedá vyznačenému polygónu alebo ak si stavebník nesplní povinnosť podľa bodu 3.
3. Stavebník alebo ním poverená osoba je povinná v prípade ak zistil, že jeho zámer, pre ktorý podal uvedenú žiadosť je v kolízii so SEK Slovak Telekom, a.s. a/alebo DIGI SLOVAKIA, s.r.o. alebo zasahuje do ochranného pásma týchto sietí (najneskôr pred spracovaním projektovej dokumentácie stavby), vyzvať spoločnosť Slovak Telekom, a.s. na stanovenie konkrétnych podmienok ochrany alebo preloženia SEK prostredníctvom zamestnanca spoločnosti povereného správou sietí: Jana Medved'ová, jana.medvedova@telekom.sk, +421 45 6790949
4. V zmysle § 66 ods. 7 zákona č. 351/2011 Z.z. o elektronických komunikáciách sa do projektu stavby musí zakresliť priebeh všetkých zariadení v mieste stavby. Za splnenie tejto povinnosti zodpovedá projektant.
5. Zároveň upozorňujeme stavebníka, že v zmysle §66 ods. 10 zákona č. 351/2011 Z.z. je potrebné uzavrieť dohodu o podmienkach prekládky telekomunikačných vedení s vlastníkom dotknutých SEK.. Bez uzavretia dohody nie je možné preložiť/zrealizovať prekládku SEK.
6. Upozorňujeme žiadateľa, že v textovej časti vykonávacieho projektu musí figurovať podmienka spoločnosti Slovak Telekom, a.s. a DIGI SLOVAKIA, s.r.o. o zákaze zriaďovania skládok materiálu a zriaďovania stavebných dvorov počas výstavby na existujúcich podzemných kábloch a projektovaných trasách prekládok podzemných telekomunikačných vedení a zariadení.
7. V prípade ak na Vami definovanom území v žiadosti o vyjadrenie sa nachádza nadzemná telekomunikačná sieť, ktorá je vo vlastníctve Slovak Telekom, a.s. a/alebo DIGI SLOVAKIA, s.r.o., je potrebné zo strany žiadateľa zabezpečiť nadzemnú sieť proti poškodeniu alebo narušeniu ochranného pásma.
8. Nedodržanie vyššie uvedených podmienok ochrany zariadení je porušením povinností podľa § 68 zákona č. 351/2011 Z.z. o elektronických komunikáciách v platnom znení.
9. V prípade, že žiadateľ bude so zemnými prácami alebo činnosťou z akýchkoľvek dôvodov pokračovať po tom, ako vydané vyjadrenie stratí platnosť, je povinný zastaviť zemné práce a požiadať o nové vyjadrenie. Pred realizáciou výkopových prác je stavebník povinný požiadať o vytýčenie polohy SEK spoločností Slovak Telekom, a.s. a DIGI SLOVAKIA, s.r.o. na povrchu terénu. Vzhľadom k tomu, že na Vašom záujmovom území sa môžu nachádzať zariadenia iných prevádzkovateľov, ako sú napr. rádiové zariadenia, rádiové trasy, televízne káblové rozvody, týmto upozorňujeme žiadateľa na povinnosť vyžiadať si obdobné vyjadrenie od prevádzkovateľov týchto zariadení.
10. Vytýčenie polohy SEK spoločností Slovak Telekom a.s. a DIGI SLOVAKIA, s.r.o. na povrchu terénu vykoná Slovak Telekom, a.s. základe objednávky zadanej cez internetovú aplikáciu na stránke: <https://www.telekom.sk/vyjadrenia>
Vytýčenie bude zrealizované do troch týždňov od podania objednávky.
11. Stavebník alebo ním poverená osoba je povinná bez ohľadu na vyššie uvedené body dodržať pri svojej činnosti aj Všeobecné podmienky ochrany SEK, ktoré tvoria prílohu tohto vyjadrenia.
12. Žiadateľ môže vyjadrenie použiť iba pre účel, pre ktorý mu bolo vystavené. Okrem použitia pre účel konaní podľa stavebného zákona a následnej realizácie výstavby, žiadateľ nie je oprávnený poskytnuté informácie a dáta ďalej rozširovať, prenajímať alebo využívať bez súhlasu spoločnosti Slovak Telekom, a.s.
13. Žiadateľa zároveň upozorňujeme, že v prípade ak plánuje napojiť nehnuteľnosť na verejnú elektronickú komunikačnú sieť úložným vedením, je potrebné do projektu pre územné rozhodnutie doplniť aj telekomunikačnú prípojku.
14. Poskytovateľ negarantuje geodetickú presnosť poskytnutých dát, Poskytnutie dát v elektronickej forme nezbavuje žiadateľa povinnosti požiadať o vytýčenie.
15. Prílohy k vyjadreniu:
 - Všeobecné podmienky ochrany SEK

- Situačný výkres obsahujúci záujmové územie žiadateľa

Stredoslovenská vodárenská a prevádzková spoločnosť a.s., Žiar nad Hronom, podmienky vyplývajúce z vyjadrenia č. RK/4828/2019, TPO/789/2019, zo dňa 18.04.2019

K vydaniu územného rozhodnutia a stavebného povolenia

Súhlasíme s realizáciou stavby s nasledovnými podmienkami:

- zabezpečiť vytýčenie potrubí verejného vodovodu,
- v súbehu na základe vytýčenia potrubí verejného vodovodu dodržať v extraviláne pôdorysnú vzdialenosť od vonkajšieho povrchu potrubia min. 4,00m { dotknutý úsek vodovodného potrubia je projekčne pripravený na rekonštrukciu),
- uzemnenia (zvodiče prepätia) zabudovať od potrubia vodovodu pôdorysne min. 5,00m,
- v miestach križovania s potrubím vodovodu VN vedenie uložiť do betónovej chráničky s presahom 1 m na každú stranu, resp. nad VN vedenie min. 0,50m uložiť káblovú tvárnicu,
- ku kontrole dodržania stanovených podmienok prizvať zástupcu prevádzky vodovodov Nová Baňa (0905 302 569, 048 4327 993), o výsledku kontroly napísať zápis ako doklad ku kolaudácii.

Stredoslovenská vodárenská a prevádzková spoločnosť a.s., Banská Bystrica, podmienky vyplývajúce z vyjadrenia č. 5573- OSM/2019, zo dňa 26.06.2019

V záujmovom území sa nachádza vodárenská infraštruktúra v majetku našej spoločnosti. Zákonom č. 442/2002 Z.z. je určené pásmo ochrany verejných vodovodov a verejných kanalizácií. V pásme ochrany je zakázané vykonávať zemné práce, stavby, umiestňovať konštrukcie alebo iné podobné zariadenia alebo vykonávať činnosti, ktoré obmedzujú prístup k verejnému vodovodu alebo verejnej kanalizácii. V rámci vami pripravovaných prác a možného styku s existujúcimi vodohospodárskymi sieťami a objektmi požadujeme toto pásmo ochrany rešpektovať.

Z hľadiska ochrany existujúcej infraštruktúry a technických podmienok prevádzania plánovaných prác je potrebné vyjadrenie prevádzkovateľa infraštruktúrneho majetku StVPS a.s. a to Stredoslovenskej vodárenskej prevádzkovej spoločnosti, a.s., Partizánska cesta 5, Banská Bystrica.

V ostatnom žiadame dodržať oprávnené požiadavky StVPS a.s. v zmysle ich stanoviska.

Stredoslovenská distribučná a. s, pripomienky vyplývajúce z vyjadrenia č. RIA-8103, zo dňa 20.06.2019

1. S technickým riešením podľa predloženej projektovej dokumentácie súhlasíme. Hlavné smery navrhovaného technického riešenia: Montáž VN podzemného vedenia, dl. trasy: 2740m
2. Žiadame, aby v návrhu na vydanie územného rozhodnutia a stavebného povolenia a v samotnom právoplatnom územnom rozhodnutí a stavebnom povolení bol uvedený opis prebiehajúcich hraníc územia vrátane nových ochranných pásiem stavby.
3. Na všetky pozemky v zastavanom území obce dotknuté stavbou vrátane pozemkov nachádzajúcich sa v ochrannom pásme stavby, žiadame doložiť zmluvy o budúcich zmluvách o zriadení vecného bremena.
4. SSD, ako účastník konania - stavebník podáva námietku k akejkoľvek podmienke iného účastníka konania, ktorá by viazala vydanie kolaudačného rozhodnutia na stavbu majetkovoprávnym vysporiadaním pozemkov nachádzajúcich sa mimo zastavaného územia obce do kolaudácie stavby.
5. Stavbu požadujeme navrhnuť v zmysle platnej legislatívy a v súlade s Katalógom prvkov a funkčných celkov SSE-D, ktorý je prístupný na stránkach www.ssd.sk.

Banskobystrická regionálna správa ciest a.s., Banská Bystrica, podmienky vyplývajúce z vyjadrenia č. BBRSC/02128/2019, BBRSC 63395/2019, zo dňa 01.07.2019

Na Banskobystrickú regionálnu správu ciest a.s., doručená žiadosť o vyjadrenie sa k PD

„8103-Nová Baňa - Horné Hámre - 22 kV prepoj VNV č. 456 a č. 378" v k.ú. Nová Baňa a Horné Hámre.

Banskobystrická regionálna správa ciest, a.s., v zastúpení vlastníka ciest II. a III. triedy Banskobystrického samosprávneho kraja (ďalej len BBSK), ako správca ciest II. a III. triedy, zaujíma k predmetnej žiadosti toto stanovisko:

Po preštudovaní žiadosti „8103-Nová Baňa - Horné Hámre - 22 kV prepoj VNV č. 456 a č. 378" sme zistili, že stavba zasahuje do ochranného pásma cesty III/2513 (súbeh s cestou) a 2x križovaním riadeným pretlakom , a zaujímame nasledovné stanovisko.

S riadením pretláčaním cesty III/2513 a súbeh s cestou, pre akciu „8103-Nová Baňa - Horné Hámre - 22 kV prepoj VNV č. 456 a č. 378", je možné súhlasiť za predpokladu dodržania uvedených podmienok:

1. Technické podmienky realizácie stavby:

Križovanie cestv riadeným pretlakom III/2513

- Križovanie cesty bude vykonané pretláčaním chráničky.
- Štartovacia a cieľová jama bude vykopaná podľa spracovaných vzorových listov A - B Ing František

- Jackuliak a musia byť upresnené miestnou obhliadkou za účasti zodpovedného pracovníka BBRSC a.s., Kamody Jaroslav t.č. 0918543605.
- Miesto križovania označiť podľa normy.
 - Pretlak bude od mostného objektu, priepustu minimálne 5m.
 - Štartovacia a cieľová jama budú po vykonaní pretlaku zasypané a upravené do náležitého stavu.
 - Trasa 22kV kábla v zemi, v súbehu s cestou III/2513
 - Do spevnenej časti cesty a odvodňovacieho rigolu cesty III/2513 nebude vykonaný žiadny zásah.
 - Zemný výkop vedený v súbehu s cestou III/2513 bude od vonkajšej hrany asfaltu min. 5m a výkop musí byť upresnený miestnou obhliadkou za účasti zodpovedného pracovníka BBRSC, a.s., Kamody Jaroslav t.č. 0918543605,.
 - Do spevnenej cesty (živičný kryt) uvedenej cesty nebude vykonaný žiadny zásah.
2. Pri zahájení prác (k pretláčaniu chráničky) prizvať zástupcu BBRSCZH p. Kamodyho 0918543605.
 3. Za čistotu cesty, odvodňovacieho systému cesty III/2513 jej označenia dotknutých úsekov cesty, v čase realizácie stavby „8103-Nová Baňa - Horné Hámre - 22 kV prepoj VNV č. 456 a č. 378“, bude zodpovedať investor (stavebník). Za škody na zdraví a majetku spôsobenými činnosťou v súvislosti s výstavbou „8103-Nová Baňa - Horné Hámre - 22 kV prepoj VNV č. 456 a č. 378“ zodpovedá investor.
 4. Práce v dotyku s cestou III/2513 nie je možné realizovať v období výkonu zimnej údržby t.j. od 31.10. do 15.04. príslušného kalendárneho roka.
 5. Stavbu je potrebné realizovať a zabezpečiť tak, aby nedochádzalo k znečisťovaniu a poškodzovaniu dotknutej pozemnej komunikácie. Požiadať Okresný úrad, odbor pre cestnú dopravu a pozemné komunikácie v Žiari nad Hronom o určenie dočasného dopravného značenia počas vykonávania prác a o výnimku z ochranného pásma cesty III/2513.
 6. Zrealizované práce a dotknutý úsek cesty je potrebné zápisnične odovzdať do 3 pracovných dní od ukončenia prác zástupcovi BBRSC a. s. V prípade, že nedôjde k písomnému odovzdaniu a prevzatíu, práce sa považujú za neukončené.
 7. Kontaktná osoba BBRSC a. s., pre účely realizácie stavby (odovzdanie a proDeranie staveniska): Jaroslav Kamody t. č.: 0918 543 605.
 8. V prípade, že pri výstavbe nastane na pozemnej komunikácii porucha a vznikne nebezpečenstvo všeobecného ohrozenia stavebník túto skutočnosť bezodkladne oznámi cestnému správnomu orgánu a správcovi cesty.
 9. V plnej miere dodržať ustanovenia zákona č. 135/1961 Zb. o pozemných komunikáciách (cestný zákon) v znení neskorších predpisov a vyhlášky č. 35/1984 Zb. ktorou sa vykonáva zákon o pozemných komunikáciách (cestný zákon) v znení neskorších predpisov.
 10. Žiadateľ si v budúcnosti nebude nárokovať prípadné vzniknuté škody z titulu výkonu zimnej údržby cesty III/2513 v zmysle schváleného operačného plánu ZÚC.
 11. Súbeh s cestou a križovanie cesty je možné realizovať len na základe príslušných povolení cestného správneho orgánu, ktorým je Okresný úrad, odbor pre cestnú dopravu a pozemné komunikácie v Žiari nad Hronom.

Banskobystrický samosprávny kraj Banská Bystrica, podmienky vyplývajúce z predbežného súhlasu č. 03008/2019/ODDSM-14 29122/2019, zo dňa 26.08.2019

1. Z hľadiska vlastníctva ciest - BBSK ako vlastník ciest II. a III. triedy požaduje v celom rozsahu rešpektovať a dodržiavať podmienky stavby stanovené Banskobystrickou regionálnou správou ciest, a.s., Majerská cesta 94, Banská Bystrica ako správcom ciest II. a III. triedy (ďalej len „Správca ciest“) vo vlastníctve BBSK. Uvedené podmienky Vám Správca ciest zaslal listom č. BBRSC/02128/2019, BBRSC/03395/2019 zo dňa 01.07.2019 /vybavuje p. Kamody/,
2. Z hľadiska vlastníctva pozemkov a objektov - v prípade, že bude trasa stavby vedená nehnuteľnosťami vo vlastníctve BBSK požadujeme:
 - a) pred začatím realizácie stavby na majetku BBSK uzatvoriť s BBSK ako vlastníkom prípadných zaťažených nehnuteľností Zmluvu o budúcej zmluve, ktorej obsahom bude spôsob zriadenia odplatného vecného bremena a do 90 dní od ukončenia stavby je vlastník stavby alebo oprávnený z vecného bremena povinný predložiť geometrický plán - zameraný po ukončenej stavbe, znalecký posudok pre určenie výšky odplaty a uzatvoriť s BBSK zmluvu, ktorej obsahom bude forma (spôsob) zriadenia odplatného vecného bremena na nehnuteľnostiach BBSK. Následne si BBSK uplatní jednorazovú náhradu za nútené obmedzenie užívania nehnuteľností, ktorú vŕstník stavby alebo oprávnený z vecného bremena uhradí do 30 dní. Všetky náklady spojené so zriadením vecného bremena (vyhotovenie geometrického plánu a znaleckého posudku, úhrada správneho poplatku k návrhu na vklad do katastra nehnuteľností atď.) znáša v plnej výške vlastník stavby alebo oprávnený z vecného bremena,

- b) v prípade zmien podmienok umiestnenia a realizácie stavby (napr. zmena trasy atď.), ktoré by sa týkali vlastníckych a prevádzkových práv k nehnuteľnostiam vo vlastníctve BBSK, požadujeme tieto zmeny bezodkladne predložiť na ich posúdenie BBSK a podľa ich charakteru aj Správcomi ciest a správcovi nehnuteľnosti BBSK,
- c) pri tvorbe dokumentácie ako aj samotnej realizácii výkopov zabezpečiť vytýčenie trasy za účasti vlastníka alebo správcu nehnuteľnosti a situovať trasu tak, aby sa minimalizovali škody na nehnuteľnostiach a v minimálnej miere obmedzovala ich užívanie v budúcnosti,
- d) s vlastníkom alebo so správcom nehnuteľnosti dohodnúť časový harmonogram prác,
- e) na pozemkoch neumiestňovať iné zariadenia,
- f) po ukončení stavebných prác uviesť nehnuteľnosť do pôvodného stavu,
- g) po kolaudačnom resp. revíznom konaní stavby žiadame predložiť BBSK oznámenie o ukončení stavby.

Okresný úrad Žiar nad Hronom, odbor pozemkový a lesný, podmienky vyplývajúce zo stanoviska č. OU-ZH-PLO-2019/010285, zo dňa 02.09.2019

1. Vykonať skrývku humusového horizontu poľnohospodárskej pôdy a zabezpečiť starostlivosť o skladovanú skrývku na základe bilancie skrývky humusového horizontu spätným zásypom odloženej skrývky, pozdĺžne výkopu v celkovom objeme 16 m³ predloženú navrhovateľom.
2. Zabezpečiť vrátenie poľnohospodárskej pôdy do pôvodného stavu podľa priloženého návrhu vrátenia poľnohospodárskej pôdy do pôvodného stavu použitej na nepoľnohospodársky zámer.
3. Žiadateľ je povinný dodržať záberu n poľnohospodárskej pôde v k. ú. Nová Baňa a to od 01.01.2020 do 28.02.2021 vrátane uvedenia pozemkov do pôvodného stavu v zmysle návrhu vrátenia poľnohospodárskej pôdy do pôvodného stavu pričom ak sa zmení termín prác bude potrebné požiadať o jeho zmenu.
4. SPP-D, ako prevádzkovateľ distribučnej siete, podľa ustanovení zákona č. 251/2012 Z.z. o energetike a o zmene a doplnení niektorých zákonov v znení neskorších predpisov (ďalej len „Zákon o energetike“):

SPP distribúcia a.s., Bratislava, podmienky vyplývajúce z vyjadrenia č. TD/NS/0188/2019/Ba, zo dňa 24.09.2019

SÚHLASÍ s vydaním stavebného povolenia na vyššie uvedenú stavbu za dodržania nasledujúcich podmienok:

VŠEOBECNÉ PODMIENKY:

- Pred realizáciou zemných prác a/alebo pred začatím vykonávania iných činností, je stavebník povinný požiadať SPP-D o presné vytýčenie existujúcich plynárenských zariadení na základe písomnej objednávky, ktorú je potrebné zaslať na adresu. ŠPP - distribúcia, a.s., Sekcia údržby, Mlynské Nivy 44/b, 825 11 Bratislava, alebo elektronicky, prostredníctvom online formuláru zverejneného na webovom sídle SPP-D (www.spp-distribucia.sk).
- v záujme predchádzaniu poškodenia plynárenského zariadenia, ohrozenia jeho prevádzky a/alebo prevádzky distribučnej siete, SPP-D vykonáva bezplatne vytyčovanie plynárenských zariadení do vzdialenosti 100 m,
- stavebník je povinný oznámiť začatie prác v ochrannom pásme plynárenských zariadení zástupcovi prevádzkovateľa SPP-D (p. Pavol Gabaj, tel.č. +421 48 242 4806) najneskôr 7 dní pred zahájením plánovaných prác,
- stavebník je povinný zabezpečiť prístupnosť plynárenských zariadení počas realizácie činností z dôvodu potreby prevádzkovania plynárenských zariadení, najmä výkonu kontroly prevádzky, údržby a výkonu odborných prehliadok a odborných skúšok opráv, rekonštrukcie (obnovy) plynárenských zariadení,
- stavebník je povinný umožniť zástupcovi SPP-D vstup na stavenisko a výkon kontroly realizácie činností v ochrannom pásme plynárenských zariadení,
- stavebník je povinný realizovať výkopové práce vo vzdialenosti menšej ako 1,50 m na každú strany od obrysu existujúcich plynárenských zariadení v súlade s STN 73 3050 až po predchádzajúcom vytýčení plynárenských zariadení výhradne ručne bez použitia strojových mechanizmov,
- ak pri výkopových prácach bolo odkryté plynárenské zariadenie, je stavebník povinný kontaktovať pred zasypaním výkopu zástupcu SPP-D na vykonanie kontroly stavu obnaženého plynárenského zariadenia, podsypu a obsypu plynovodu a uloženia výstražnej fólie; výsledok kontroly bude zaznamenaný do stavebného denníka.
- prístup k akýmkoľvek technologickým zariadeniam SPP-D nie je povolený a manipulácia s nimi je prísne zakázaná, pokiaľ sa na tieto práce nevzťahuje vydané povolenie SPP-D,
- odkryté plynovody, káble, ostatné inžinierske siete musia byť počas odkrytia zabezpečené proti poškodeniu,

- stavebník nesmie nad trasou plynovodu realizovať také terénne úpravy, ktoré by zmenili jeho doterajšie krytie a hĺbku uloženia, v prípade zmeny úrovne terénu požadujeme všetky zariadenia a poklapy plynárenských zariadení osadiť do novej úrovne terénu,
- každé poškodenie zariadenia SPR-D, vrátane poškodenia izolácie potrubia, musí byť ihneď ohlásené SPP-D na tel.č.: 0850 111 727,
- upozorňujeme, že SPP-D môže pri všetkých prípadoch poškodenia plynárenských zariadení podať podnet na Slovenskú obchodnú inšpekciu (SOI), ktorá je oprávnená za porušenie povinnosti v ochrannom a/alebo bezpečnostnom pásme plynárenského zariadenia uložiť podľa ustanovení Zákona o energetike pokutu vo výške 300,- € az 150 000,- €, poškodením plynárenského zariadenia môže dôjsť aj k spáchaniu trestného činu všeobecného ohrozenia podľa § 284 a § 285, prípadne trestného činu poškodzovania a ohrozovania prevádzky všeobecne prospešného zariadenia podľa § 286, alebo § 288 zákona č. 300/2005 Z.z. Trestný zákon,
- stavebník je povinný pri realizácii stavby dodržiavať ustanovenia Zákona o energetike, Stavebného zákona a iných všeobecne záväzných právnych predpisov, ako aj podmienky uvedené v Zápise z vytýčenia plynárenských zariadení a taktiež ustanovenia Technických pravidiel pre plyn (TPP) najmä TPP 906 01, TPP 700 02, ** TPP 701 03, TPP 702 10,
- stavebník je povinný rešpektovať a zohľadniť existenciu plynárenských zariadení a/alebo ich ochranných a/alebo bezpečnostných pásiem,
- stavebník je povinný pri súbehu a križovaní navrhovaných vedení s existujúcimi plynárenskými zariadeniami dodržať minimálne odstupové vzdialenosti v zmysle STN 73 6005 a TPP 906 01,
- stavebník nesmie v ochrannom pásme plynárenských zariadení v zmysle §79 a §80 Zákona o energetike umiestňovať nadzemné stavby, kontrolné šachty, trvalé porasty apod.,

OSOBITNÉ PODMIENKY:

- Súčasťou priestorového usporiadania pri súbehu a križovaní navrhovaných vedení - 22 kV prepoj VNV č 456 a 378 s existujúcimi plynárenskými zariadeniami - VTL plynovod DN 500 / PN 63 (6300 kPa) je ich uloženie v rozsahu TPP 906 01 / TPP 702 10 vrátane uloženia navrhovaného vedenia do ochranných zariadení za účasti zástupcu prevádzkovateľa siete. V mieste križovania PZ požaduje umiestniť orientačný stĺpik s označením „Pozor nebágrovať“ Stavebník pri výkone prác v ochrannom pásme VTL plynovodu alebo plynárenského zariadenia je povinný riadiť sa na základe predchádzajúceho písomného povolenia vydaného PDS- SPP-D podľa bodu 4.6.2. - TPP 701 03, ustanoveniami TPP 701 03 a za podmienok určených PDS v povolení
- Rozsah a dĺžku vykonávania práce v ochrannom pásme VTL plynovodu treba nevyhnutne prerokovať min. 15 dni pred začatím prác s PDS, ktorý určí podmienky, vydá písomné povolenie.
- Na všetky práce vykonávané v menšej vzdialenosti ako 3 m od osi plynovodu resp. menšej ako 10 m je možné vykonávať len na základe povolenia na prácu od PDS, ktorý v povolení určí podmienky, Na tieto práce sa musí vypracovať technologický, resp. pracovný postup s harmonogramom prác podľa ktorých sa budú práce vykonávať. Pohyb všetkých vozidiel sa musí vykonávať zásadne mimo osí podzemných zariadení PDS. V prípade potreby prejazdu cez prevádzkované podzemné zariadenia je nevyhnutné vykonať nad týmito zariadeniami spevnený cestný prechod odsúhlasený PDS,
- SPP-D sa ku kolaudácii navrhovanej stavby vyjadri samostatným vyjadrením na základe dodržania stanovených podmienok
- Vyjadrenie k žiadosti o stanovisko k projektovej dokumentácii pre stavebné povolenie k umiestneniu navrhovanej stavby je zároveň aj súhlasným stanoviskom pre územné konanie o umiestnení navrhovanej stavby z hľadiska bezpečnostných a ochranných pásiem plynárenských zariadení

Účastníci konania nevzniesli žiadne námietky a pripomienky

Toto rozhodnutie platí podľa ustanovenia § 40 odst.1 stavebného zákona v znení jeho neskorších zmien a predpisov tri roky odo dňa nadobudnutia právoplatnosti. Nestratí však platnosť, ak v tejto lehote bude podaná žiadosť o stavebné povolenie na predmetnú stavbu.

Odôvodnenie

Navrhovateľ: Stredoslovenská distribučná a.s., so sídlom ul. Pri Rajčianke č. 2927/8, 010 47 Žilina, IČO: 36 442 151, ktorého v konaní zastupuje Mgr. Tomáš Tuček, ul. Mieru č. 33, 974 01 Banská Bystrica podal dňa 19. 08.2019 na mesto Nová Baňa návrh na vydanie územného rozhodnutia na líniovú stavbu : „8103 – Nová

Baňa – Horné Hámre – 22 kV prepoj VNV č. 456 a 378“ v katastrálnom území Nová Baňa na pozemkoch KN C parc. č. 2074, 2083/1, 2083/9, 2070/1, 1930/4, 2096/1, 2097/1, 1930/4, 2097/2, 6520/3, 6520/2, 6520/12, 6587, 6520/11, 1930/1, 6600/2, 6600/4, 6600/5, 6604/1, 6605, 6603, v katastrálnom území Horné Hámre na pozemkoch podľa KN C parc. č. 1702/1, 1705/4, pozemky k.ú. Nová Baňa podľa KN E parc. č. 1462/101, 9-1462/44, 1462/103, 1462/2, 5197/2, 1496/1, 9-1475, 9-1480, 9-1479, 5198/2, pozemky k.ú. Horné Hámre podľa KN E parc. č. 1226/12.

Projektovú dokumentáciu pre vydanie územného rozhodnutia vypracoval Ing. František Jackuliak, autorizovaný stavebný inžinier, komplexné architektonické a inžinierske služby, reg. č. : 6186 *A2*.

Stavebný úrad prípisom č. 2019/01837/12164 ozn. uk, zo dňa 28.08.2019 oznámil začatie územného konania o umiestnení líniovej stavby účastníkom konania a dotknutým orgánom verejnou vyhláškou a súčasne v zmysle § 36 ods. 1 nariadil na prerokovanie návrhu ústne konanie spojené s miestnym zisťovaním na deň 24.09.2019 o 09,00 hod., s následnou tvarmiestnou obhliadkou.

Do podkladov rozhodnutia bolo možné nahliadnuť pred dňom ústneho konania na stavebnom úrade v Novej Bani (v úradných hodinách) a pri ústnom konaní. Podľa § 36 ods. 1 stavebného zákona účastníci konania mohli svoje námietky a pripomienky k návrhu uplatniť najneskôr pri ústnom konaní, inak sa na ne neprihliadne. V rovnakej lehote (resp. v predĺženej lehote, ak o to požiadajú) mohli doručiť svoje stanovisko dotknuté orgány, inak podľa § 36 ods. 3 stavebného zákona sa má za to, že so stavbou z hľadiska nimi sledovaných záujmov súhlasia. Stavebný úrad, v zmysle ustanovenia § 42 ods. 5 stavebného zákona, upozornil účastníkov územného konania, že v odvolacom konaní sa neprihliadne na námietky a pripomienky, ktoré neboli uplatnené v prvostupňovom konaní, v určenej lehote, hoci uplatnené mohli byť. Toto rozhodnutie má povahu verejnej vyhlášky a musí byť vyvesené po dobu 15 dní na úradnej tabuli mesta Nová Baňa www.novabana.sk, pričom za deň doručenia rozhodnutia sa pokladá posledný deň jeho vyvesenia resp. zverejnenia. Vyvesenie rozhodnutia o umiestnení stavby je potrebné zverejniť súčasne iným spôsobom v mieste obvyklým – vyhlásením v rozhlase, prípadne v miestnej tlači a na internete alebo na úradnej tabuli správneho orgánu na mieste, ktorého sa konanie týka. Stavebný úrad posúdil predmetný návrh na umiestnenie stavby v zmysle ust. § 37 stavebného zákona, najmä jeho súlad so zámermi a cieľmi územného plánovania a z hľadísk starostlivosti o životné prostredie, jeho súlad s všeobecnými technickými požiadavkami na výstavbu, hygienickými, protipožiarnymi podmienkami, dopravnými podmienkami a ochrany poľnohospodárskeho pôdneho fondu a zistil, že jej umiestnenie zodpovedá týmto hľadiskám, neodporuje im a ani životné prostredie neohrozuje. Stavebný úrad preskúmal podané vyjadrenia dotknutých orgánov, organizácií a správcov technických sietí. Podmienky dané v stanoviskách ako aj vyjadreniach účastníkov konania ako aj dotknutých orgánov boli skordinované a zahrnuté do podmienok tohto rozhodnutia o umiestnení stavby.

Navrhovateľ k návrhu predložil všetky potrebné doklady v súlade s § 3 ods. 1 až 4 vyhl. č. 453/2000 Z.z., ktorou sa vykonávajú niektoré ustanovenia stavebného zákona. V priebehu konania zo strany účastníkov konania neboli vznesené žiadne námietky a pripomienky o ktorých by bolo potrebné rozhodnúť v tomto územnom konaní.

Stavebný úrad preskúmal návrh aj z hľadiska ust. § 38 stavebného zákona a na základe predloženej dokladovej časti návrhu na vydanie územného rozhodnutia dospel k záveru, že navrhovateľ – Stredoslovenská distribučná a.s., Žilina, nemá vo vlastníctve pozemky, na ktorých by mohla byť stavba v celosti umiestnená.

Mesto Nová Baňa ako príslušný stavebný úrad na základe výsledkov celého konania rozhodlo tak ako je to uvedené vo výrokovej časti tohto rozhodnutia.

Poučenie

Podľa § 53 a nasl. zákona č. 71/1967 Zb. o správnom konaní (správny poriadok) v znení neskorších predpisov, proti tomuto rozhodnutiu možno podať odvolanie (riadny opravný prostriedok), a to v lehote 15 dní odo dňa doručenia rozhodnutia. Odvolanie sa podáva na mesto Nová Baňa, ul. Námestie slobody č. 1, 968 01 Nová Baňa. Rozhodnutie je po vyčerpaní riadnych opravných prostriedkov preskúmateľné správnym súdom podľa ustanovení Správneho súdneho poriadku (zákon č. 162/2015 Z.z.).



Mgr. MVDr. Branislav Jad'ud', MBA
primátor mesta

Rozhodnutie sa doručí

1. Navrhovateľ: Stredoslovenská distribučná a.s., ul. Pri Rajčianke č. 2927/8, 010 47 Žilina
Vlastníci pozemkov dotknutí stavbou:
 - Slovenský pozemkový fond, ul. Búdkova č. 36, 817 15 Bratislava
 - Mesto Nová Baňa, ul. Námestie slobody 1, 968 01 Nová Baňa
 - Lesy Slovenskej republiky, š. p., ul. Námestie SNP č. 8, 974 01 Banská Bystrica
 - Lesy Slovenskej republiky, š. p., odšt. závod, ul. Železničná 613/13, 966 81 Žarnovica
 - Banskobystrický samosprávny kraj, ul. Námestie SNP č. 23, 974 01 Banská Bystrica
 - Domov sociálnych služieb, ul. Rekreačná cesta č. 393/1, 968 01 Nová Baňa
 - Branislav Vozár, ul. Rekreačná cesta č. 386, 968 01 Nová Baňa
 - Ladislav Palatínus, Kyslá č. 282, 966 Hodruša Hámre
 - Jozef Michňa, ul. Cintorínska č. 125/49, 968 01 Nová Baňa
2. Banskobystrická regionálna správa ciest, ul. Majerská cesta č. 94, 974 01 Banská Bystrica
3. SPP Distribúcia a.s., ul. Mlynské Nivy 44/b, 825 11 Bratislava
4. Krajský pamiatkový úrad, ul. Lazovná č. 8, 975 65 Banská Bystrica
5. StVPS a.s., ul. SNP č.125, 965 01 Žiar nad Hronom
6. Slovak Telekom a.s., ul. Horná č. 77, 974 01 Banská Bystrica
7. Okresný úrad odbor starostlivosti o ŽP, ul. Bystrická č. 53, 966 81 Žarnovica
8. Okresný úrad odbor pozemkový a lesný, ul. Bystrická č. 53, 966 81 Žarnovica
9. Regionálny úrad verejného zdravotníctva, ul. Cyrila a Metoda č. 357/23, 965 01 Žiar nad Hronom
10. Okresné riaditeľstvo hasičského a záchranného zboru, ul. SNP č. 127, 965 01 Žiar nad Hronom
11. Slovenský vodohospodársky podnik š.p., ul. Partizánska cesta č. 69, 97 01 Banská Bystrica
12. Mesto Nová Baňa, odd. VŽPSM, ul. Námestie slobody č. 1, 968 01 Nová Baňa
13. Obec Horné Hámre, 966 71 Horné Hámre č. 45
14. Mesto Nová Baňa – stavebný úrad

Ostatní účastníci konania verejnou vyhláškou

Doručí sa verejnou vyhláškou účastníkom konania a účastníkom konania, ktorých pobyt nie je známy (§ 26 zákona o správnom poriadku):

Verejná vyhláška

Toto rozhodnutie č. VŽPSM 2019/01837/12689, ÚR 7/2019, zo dňa 24.09.2019 má zároveň povahu verejnej vyhlášky podľa § 36 ods. 4 stavebného zákona a musí byť vyvesené po dobu 15 dní v mieste obvyklým spôsobom. Posledný deň tejto lehoty je dňom doručenia.


Vyvesené dňa: 26.09.2019



.....
podpis primátora mesta a pečiatka

Zvesené dňa:


.....
podpis primátora mesta a pečiatka

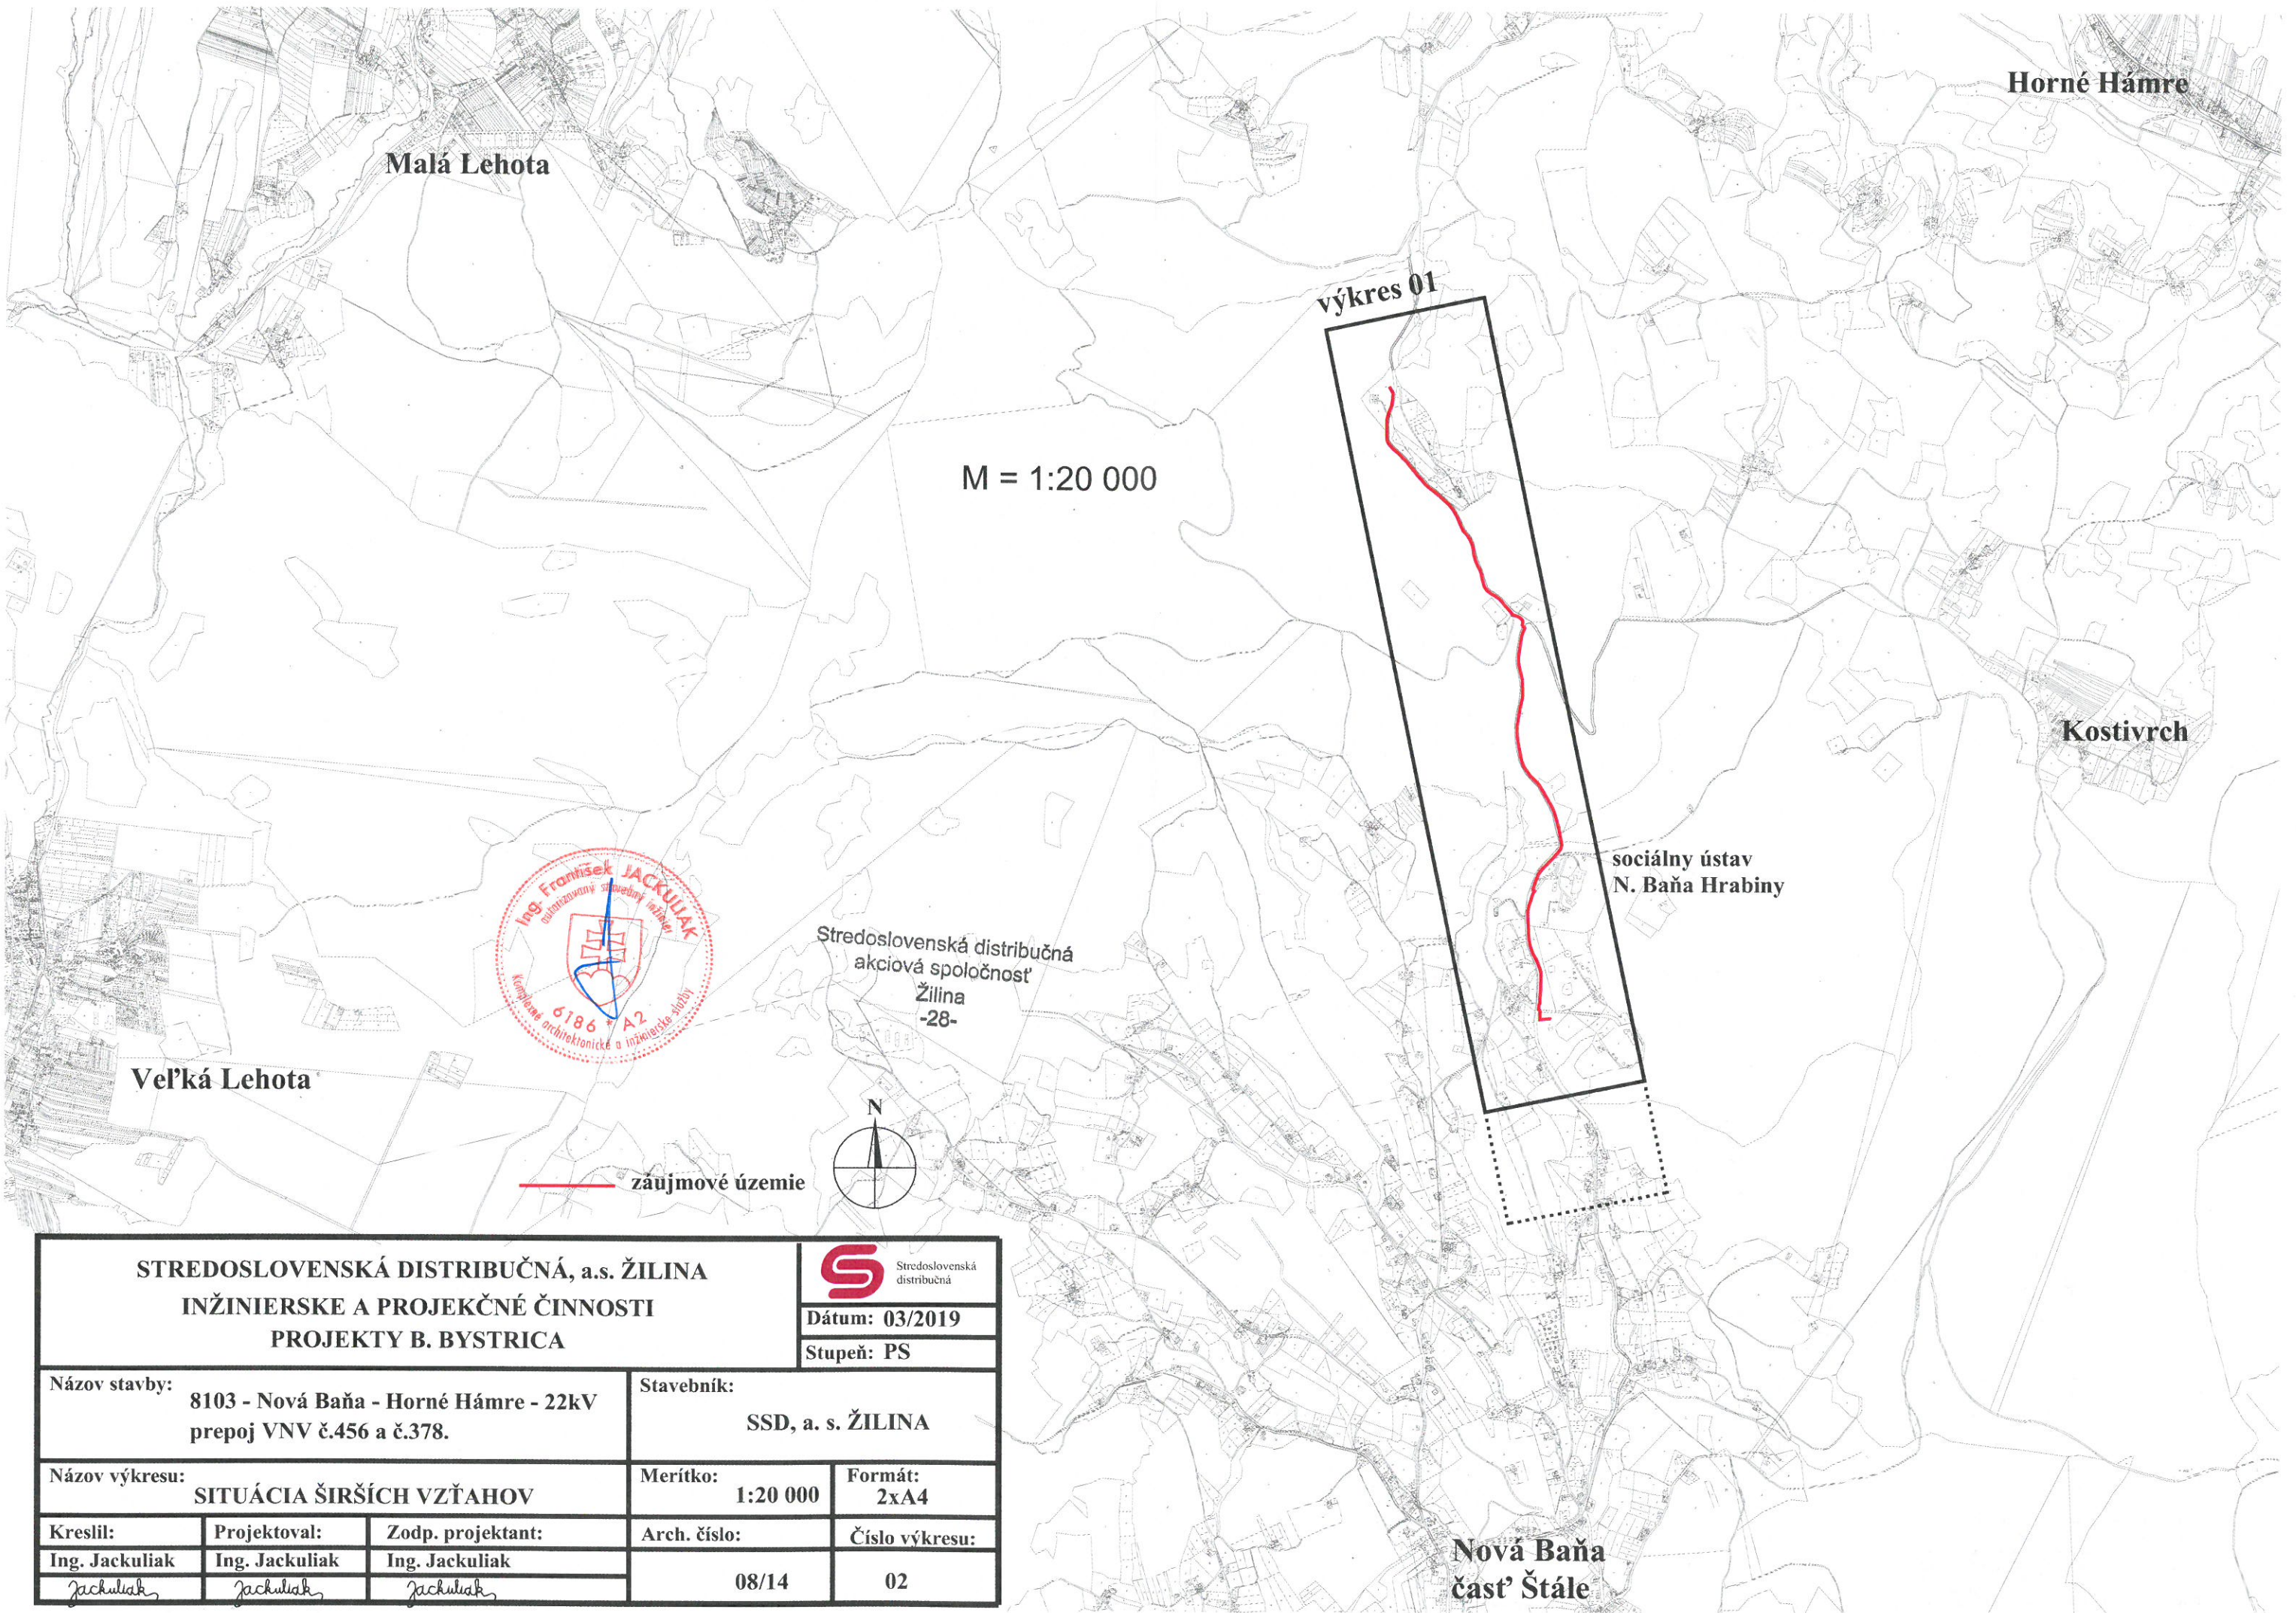

Stredoslovenská distribučná
akciová spoločnosť
Žilina
-28-



— záujmové územie

STREDOSLOVENSKÁ DISTRIBUČNÁ, a.s. ŽILINA INŽINIERSKE A PROJEKČNÉ ČINNOSTI PROJEKTY B. BYSTRICA			 Stredoslovenská distribučná	
			Dátum: 03/2019	
			Stupeň: PS	
Názov stavby: 8103 - Nová Baňa - Horné Hámre - 22kV prepoj VNV č.456 a č.378.		Stavebník: SSD, a. s. ŽILINA		
Názov výkresu: SITUÁCIA ŠIRŠÍCH VZŤAHOV		Merítko: 1:20 000	Formát: 2xA4	
Kreslil: Ing. Jackuliak <i>Jackuliak</i>	Projektoval: Ing. Jackuliak <i>Jackuliak</i>	Zodp. projektant: Ing. Jackuliak <i>Jackuliak</i>	Arch. číslo: 08/14	Číslo výkresu: 02

