


územný plán mesta NOVÁ BAŇA

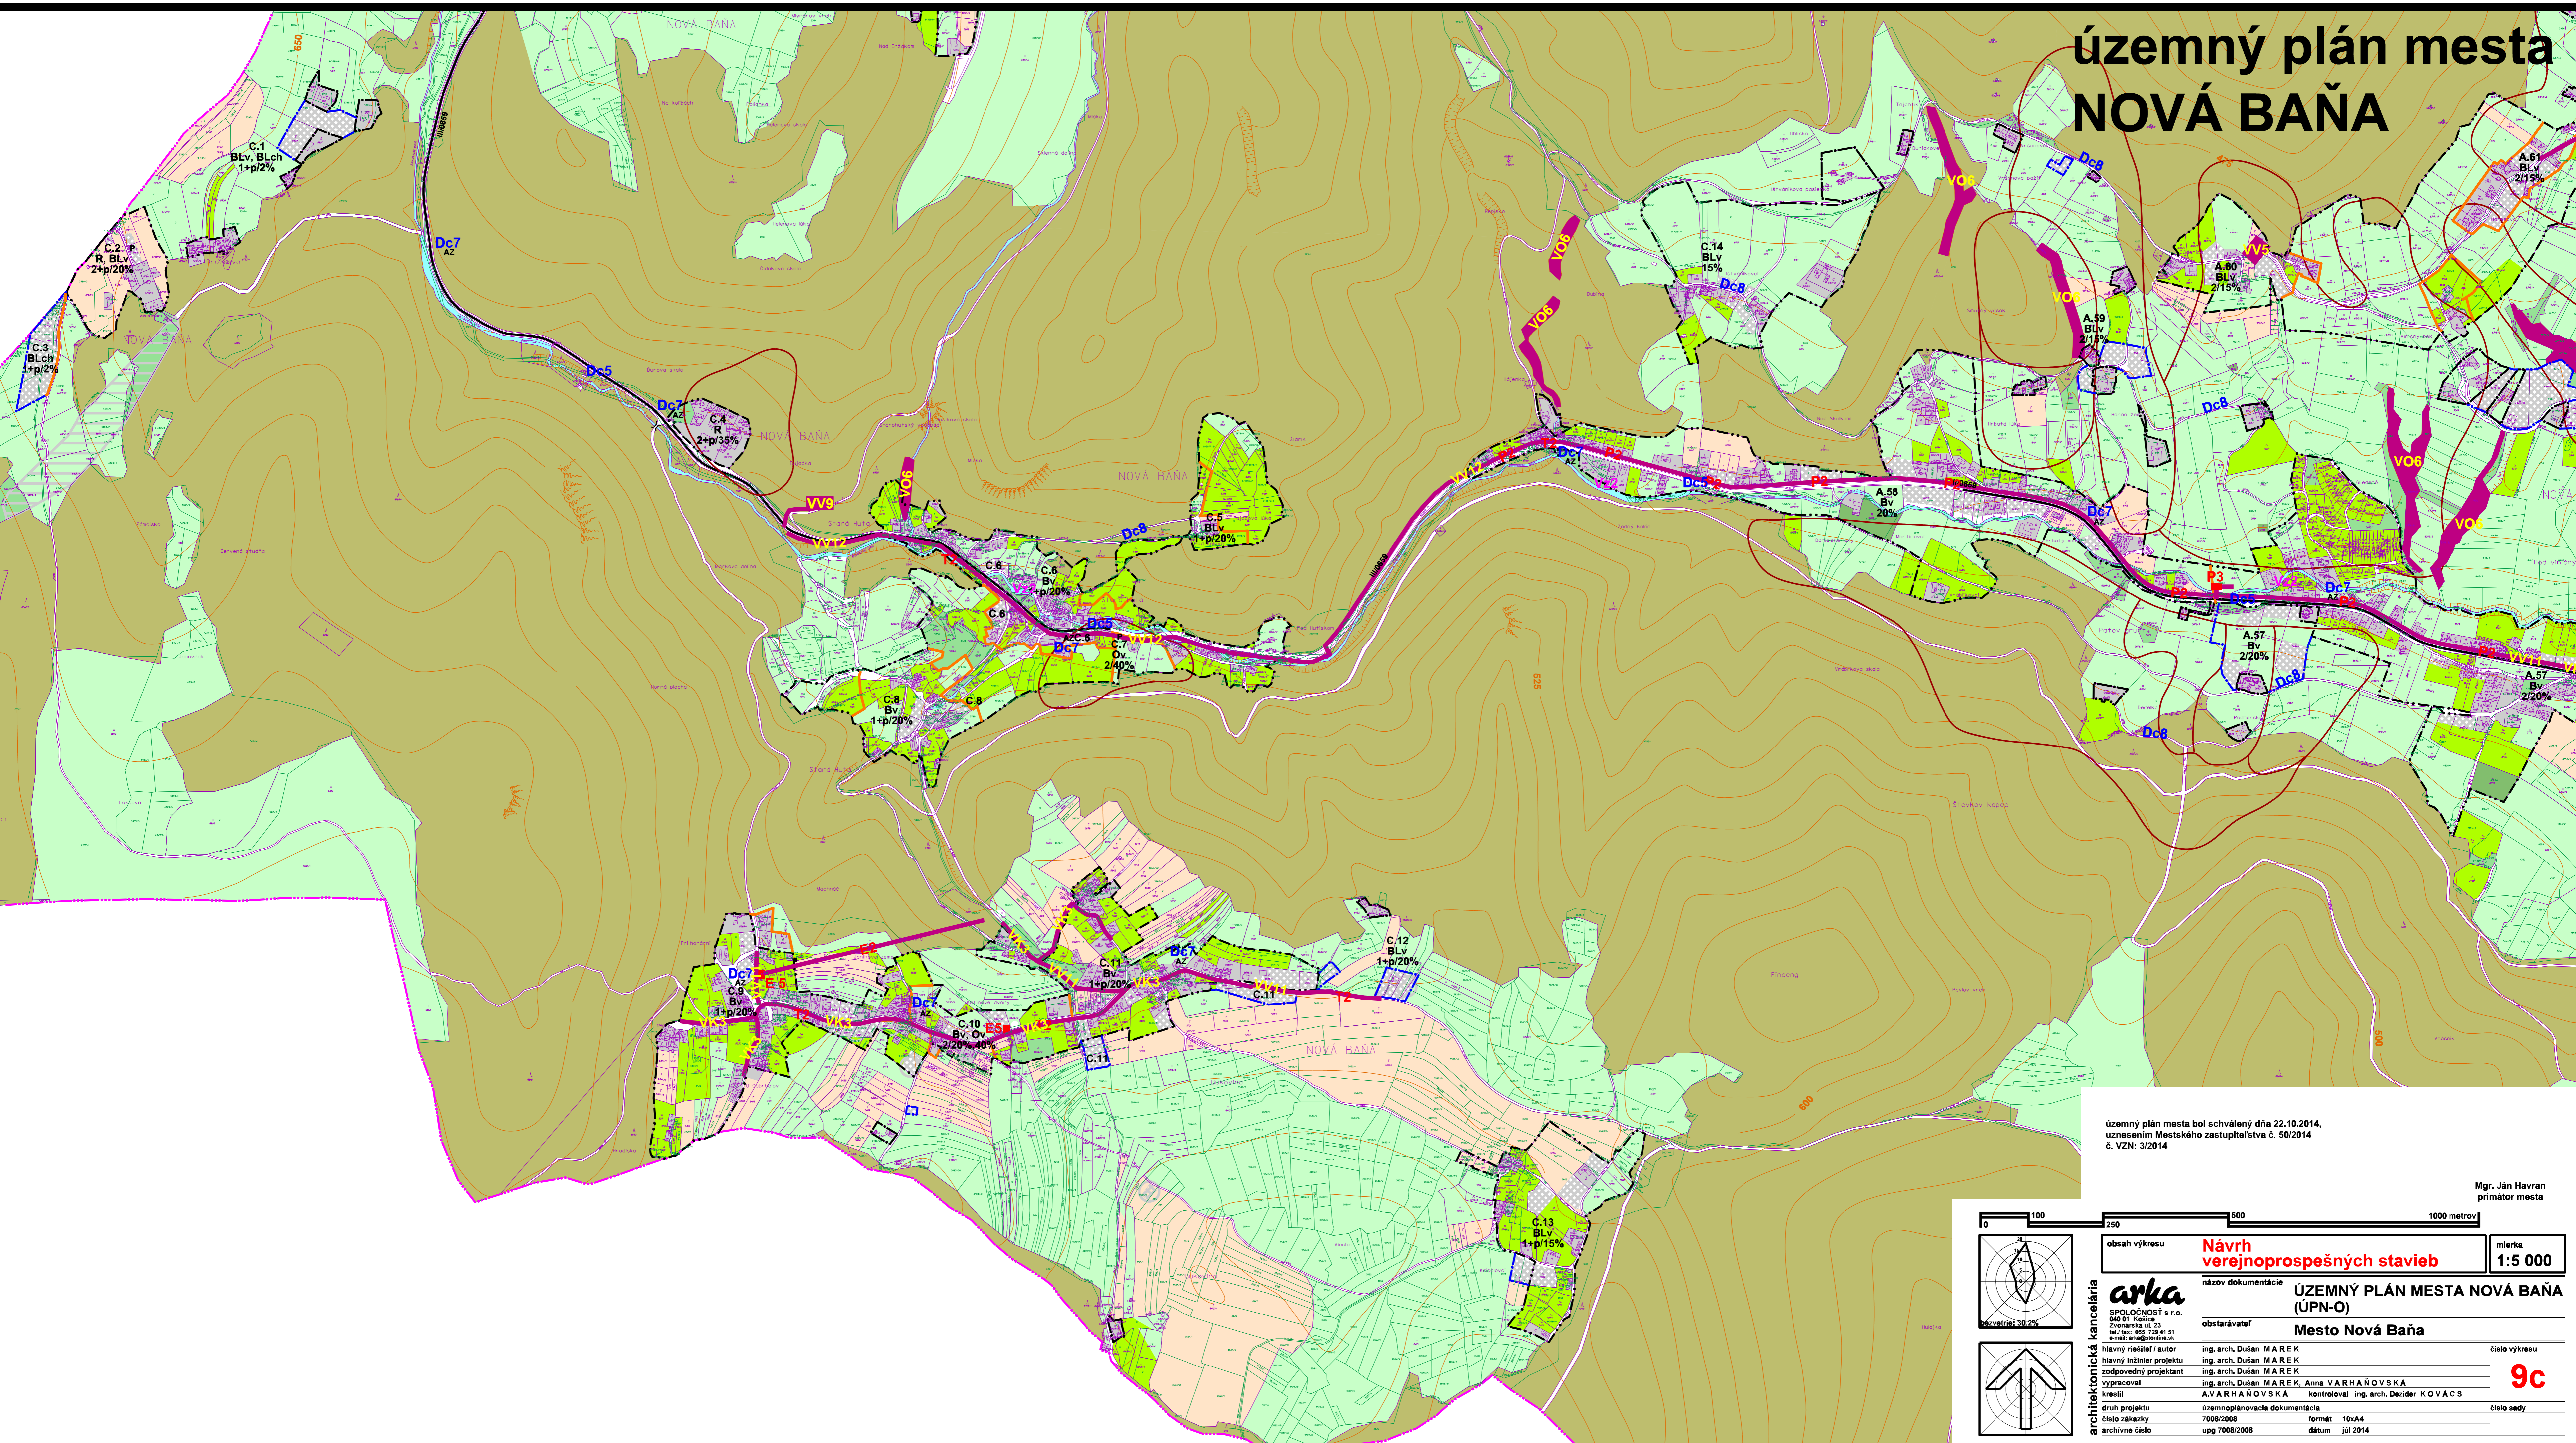

územný plán mesta bol schválený dňa 22.10.2014,
uznesením Mestského zastupiteľstva č. 50/2014
č. VZN: 3/2014

Mgr. Ján Havran
primátor mesta

 obsah výkresu mierka 1:5 000	Návrh verejnoprospešných stavieb
	názov dokumentácie ÚZEMNÝ PLÁN MESTA NOVÁ BAŇA (ÚPN-O)
architektónická kancelária arka SPOLOČNOSŤ s r.o. 040 01 Košice Zvonárska ul. 23 tel./fax: 055 728 41 51 e-mail: arka@stonthe.sk	obstarávateľ Mesto Nová Baňa
hlavný riešiteľ / autor ing. arch. Dušan MAREK	číslo výkresu 9c
zodpovedný projektant ing. arch. Dušan MAREK	číslo sady 10x44
vypracoval ing. arch. Dušan MAREK, Anna VARHAŇOVSKÁ	dátum júl 2014
kreslil A.VARHAŇOVSKÁ	kontroloval ing. arch. Dezider KOVÁCS
druh projektu územnoplánovacia dokumentácia	formát 10x44
číslo zákazky 7008/2008	dátum júl 2014
archívne číslo upg 7008/2008	dátum júl 2014