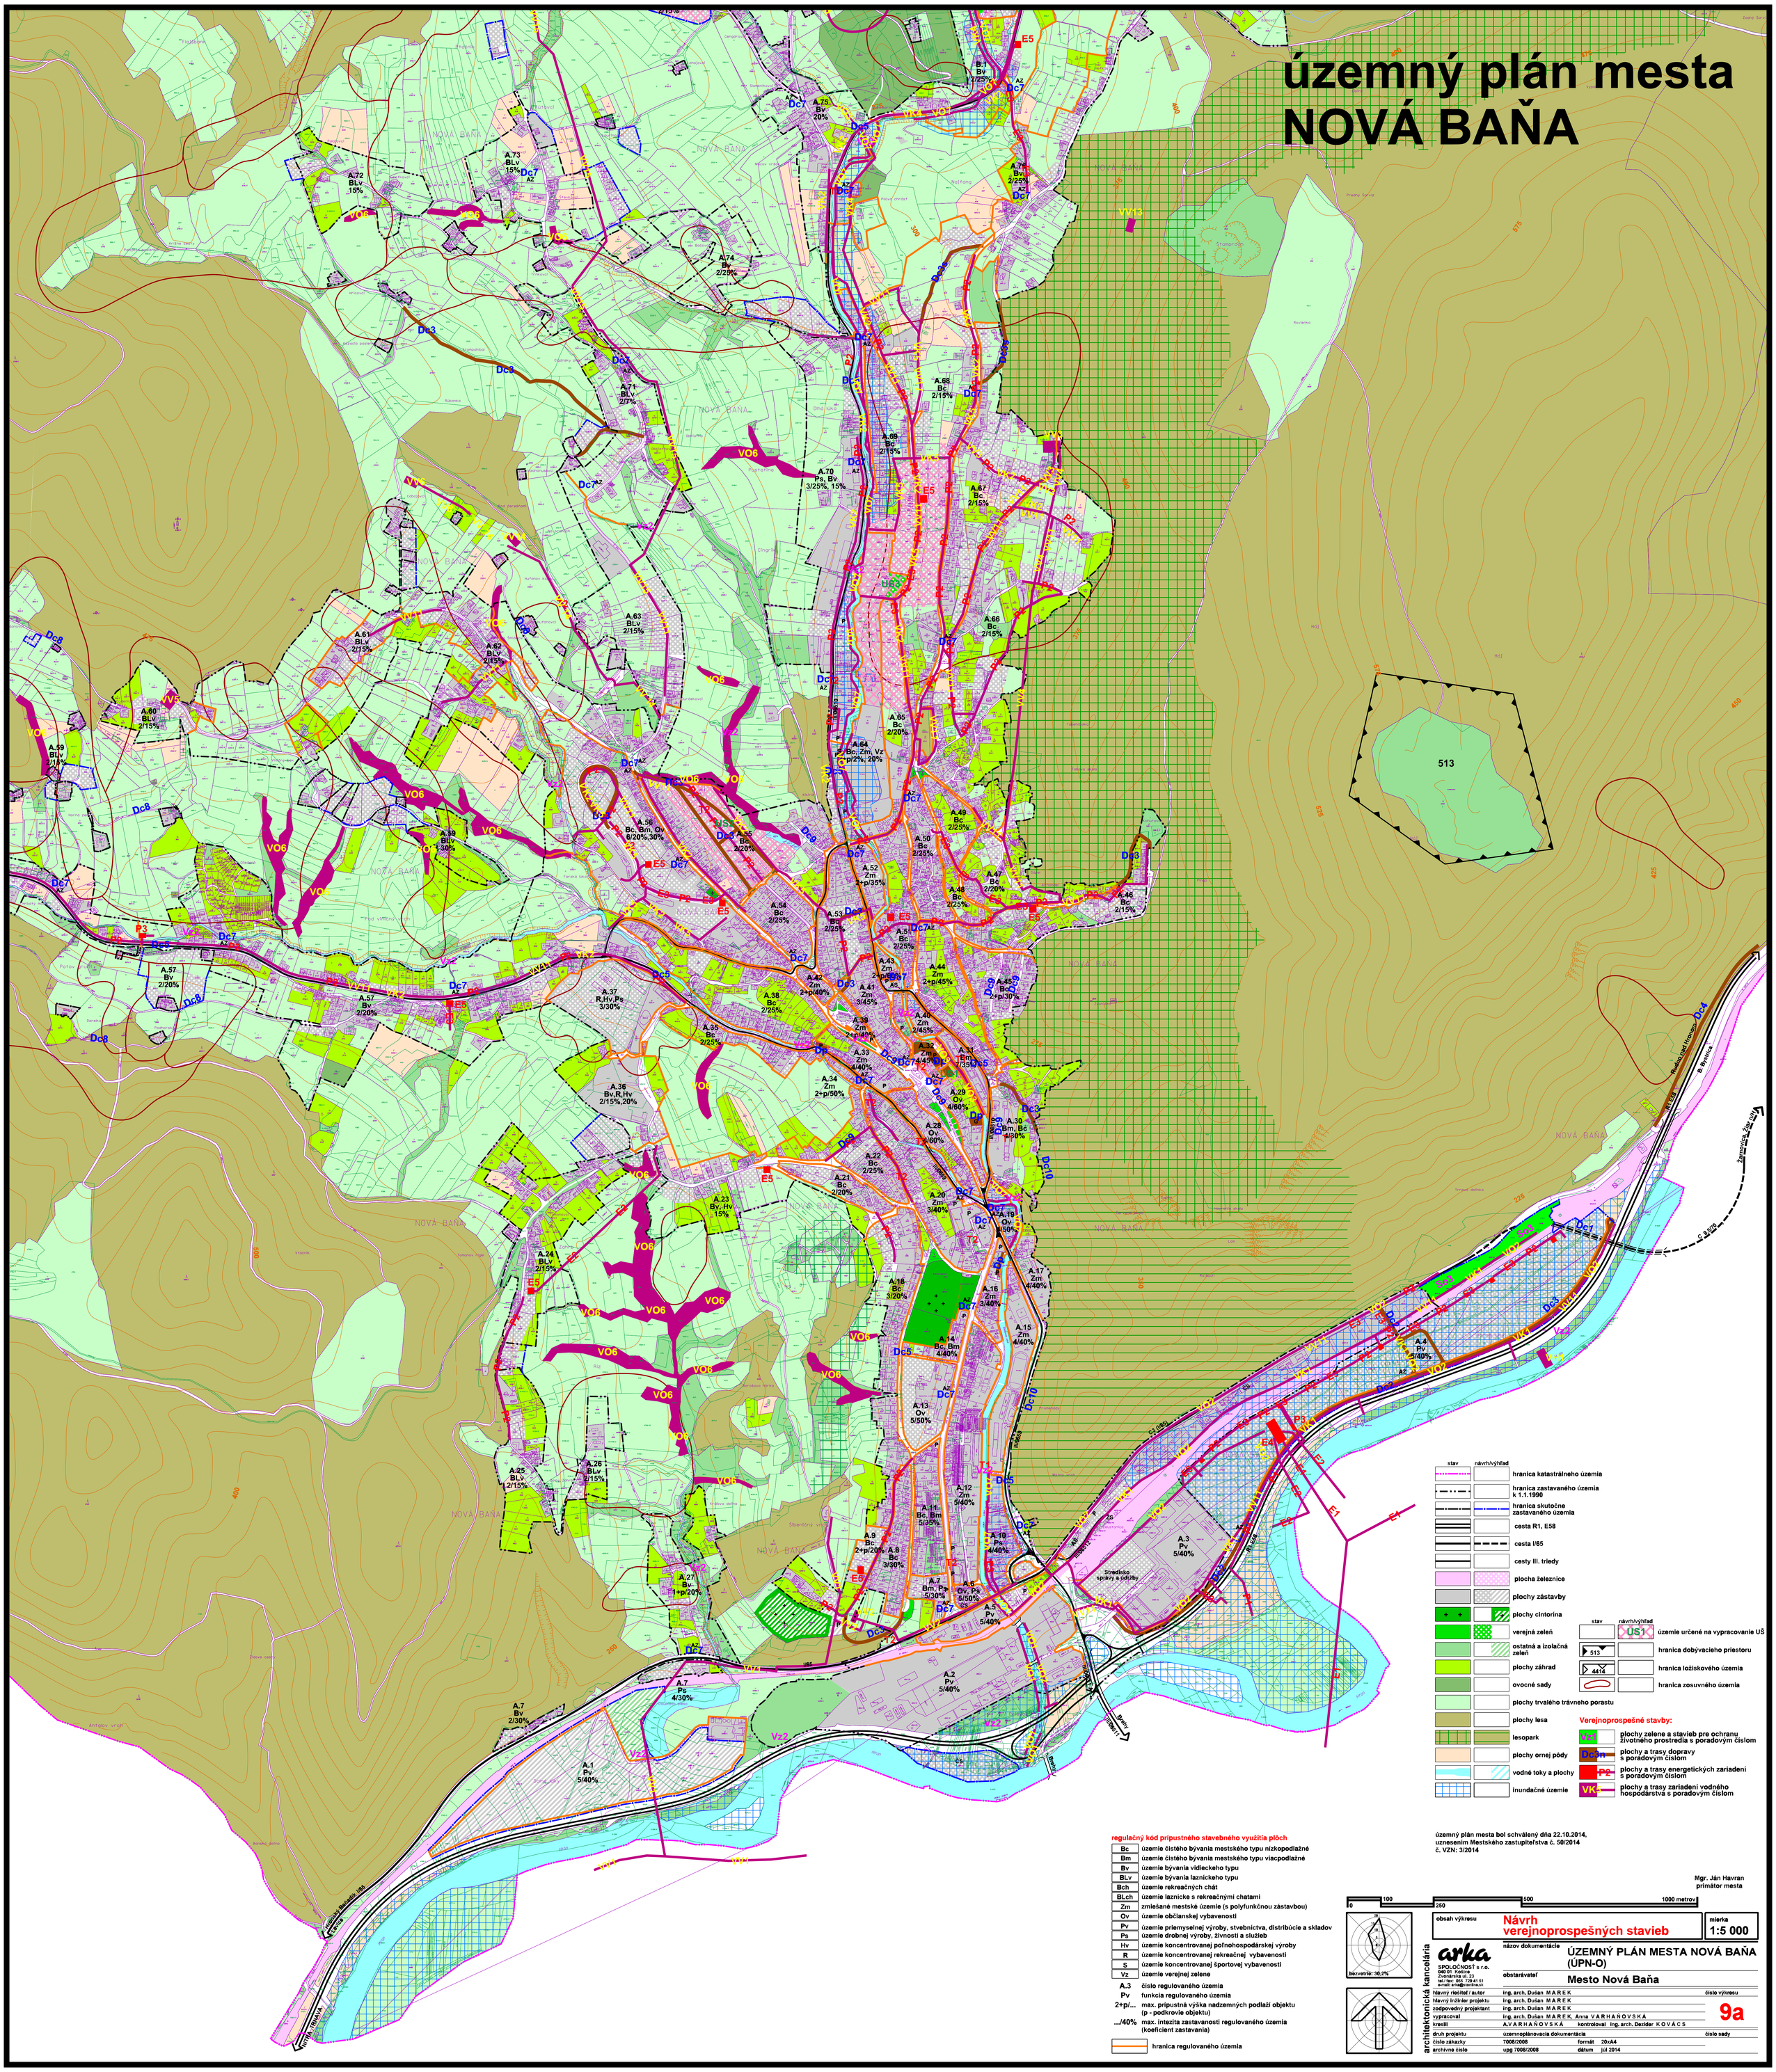územný plán mesta
NOVÁ BAŇA