


územný plán mesta NOVÁ BAŇA

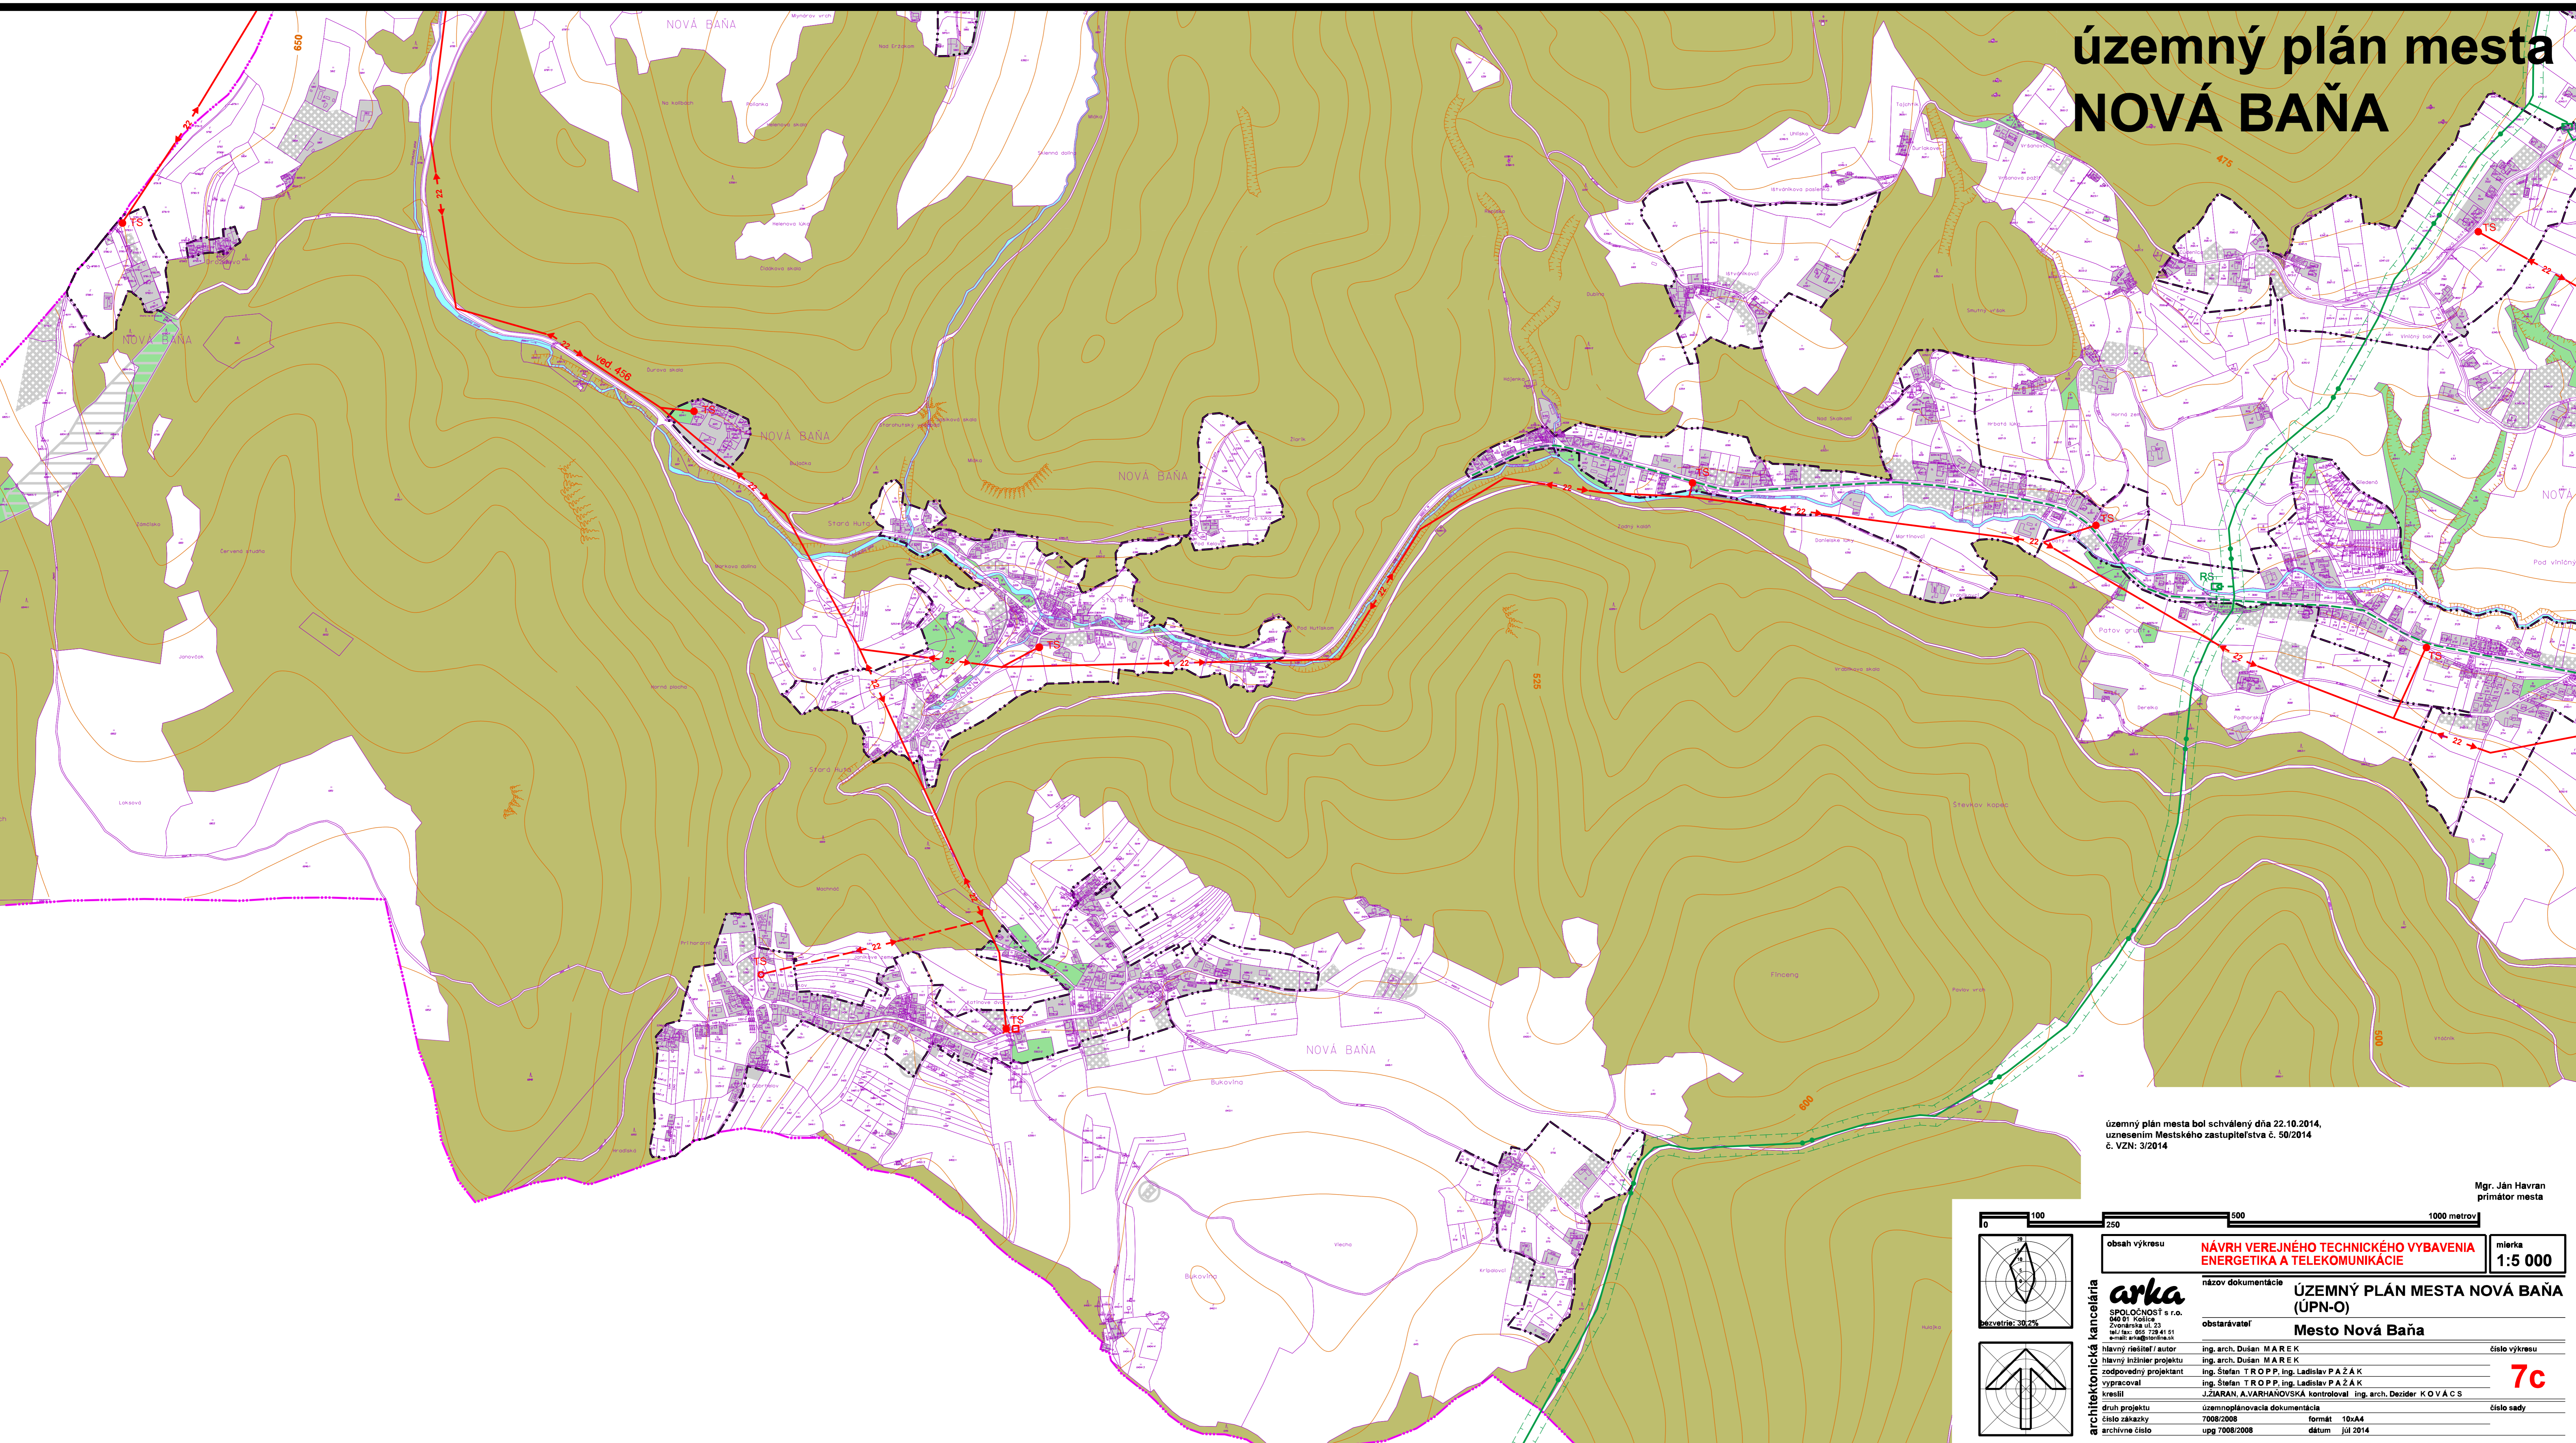

územný plán mesta bol schválený dňa 22.10.2014,
uznesením Mestského zastupiteľstva č. 50/2014
č. VZN: 3/2014

Mgr. Ján Havran
primátor mesta

	obsah výkresu	NÁVRH VEREJNÉHO TECHNICKÉHO VYBAVENIA ENERGETIKA A TELEKOMUNIKÁCIE	mierka 1:5 000
	názov dokumentácie	ÚZEMNÝ PLÁN MESTA NOVÁ BAŇA (ÚPN-O)	
	obstarávateľ	Mesto Nová Baňa	
	hlavný riešiteľ / autor	ing. arch. Dušan MAREK	číslo výkresu 7c
architektonická kancelária arka SPOLOČNOSŤ s r.o. 040 01 Košice Zvonárska ul. 23 tel./fax: 055 728 41 51 e-mail: arka@stonthe.sk	hlavný inžinier projektu	ing. arch. Dušan MAREK	číslo sady
	zodpovedný projektant	ing. Stefan TROP, ing. Ladislav PAŽÁK	
	vypracoval	ing. Stefan TROP, ing. Ladislav PAŽÁK	
	kreslil	J.ZIARAN, A.VARJANOVSKÁ kontroloval ing. arch. Dezider KOVÁCS	
druh projektu	územnoplánovacia dokumentácia	formát 10xA4	číslo sady
číslo zákazky	7008/2008	dátum júl 2014	
archívne číslo	upg 7008/2008		