
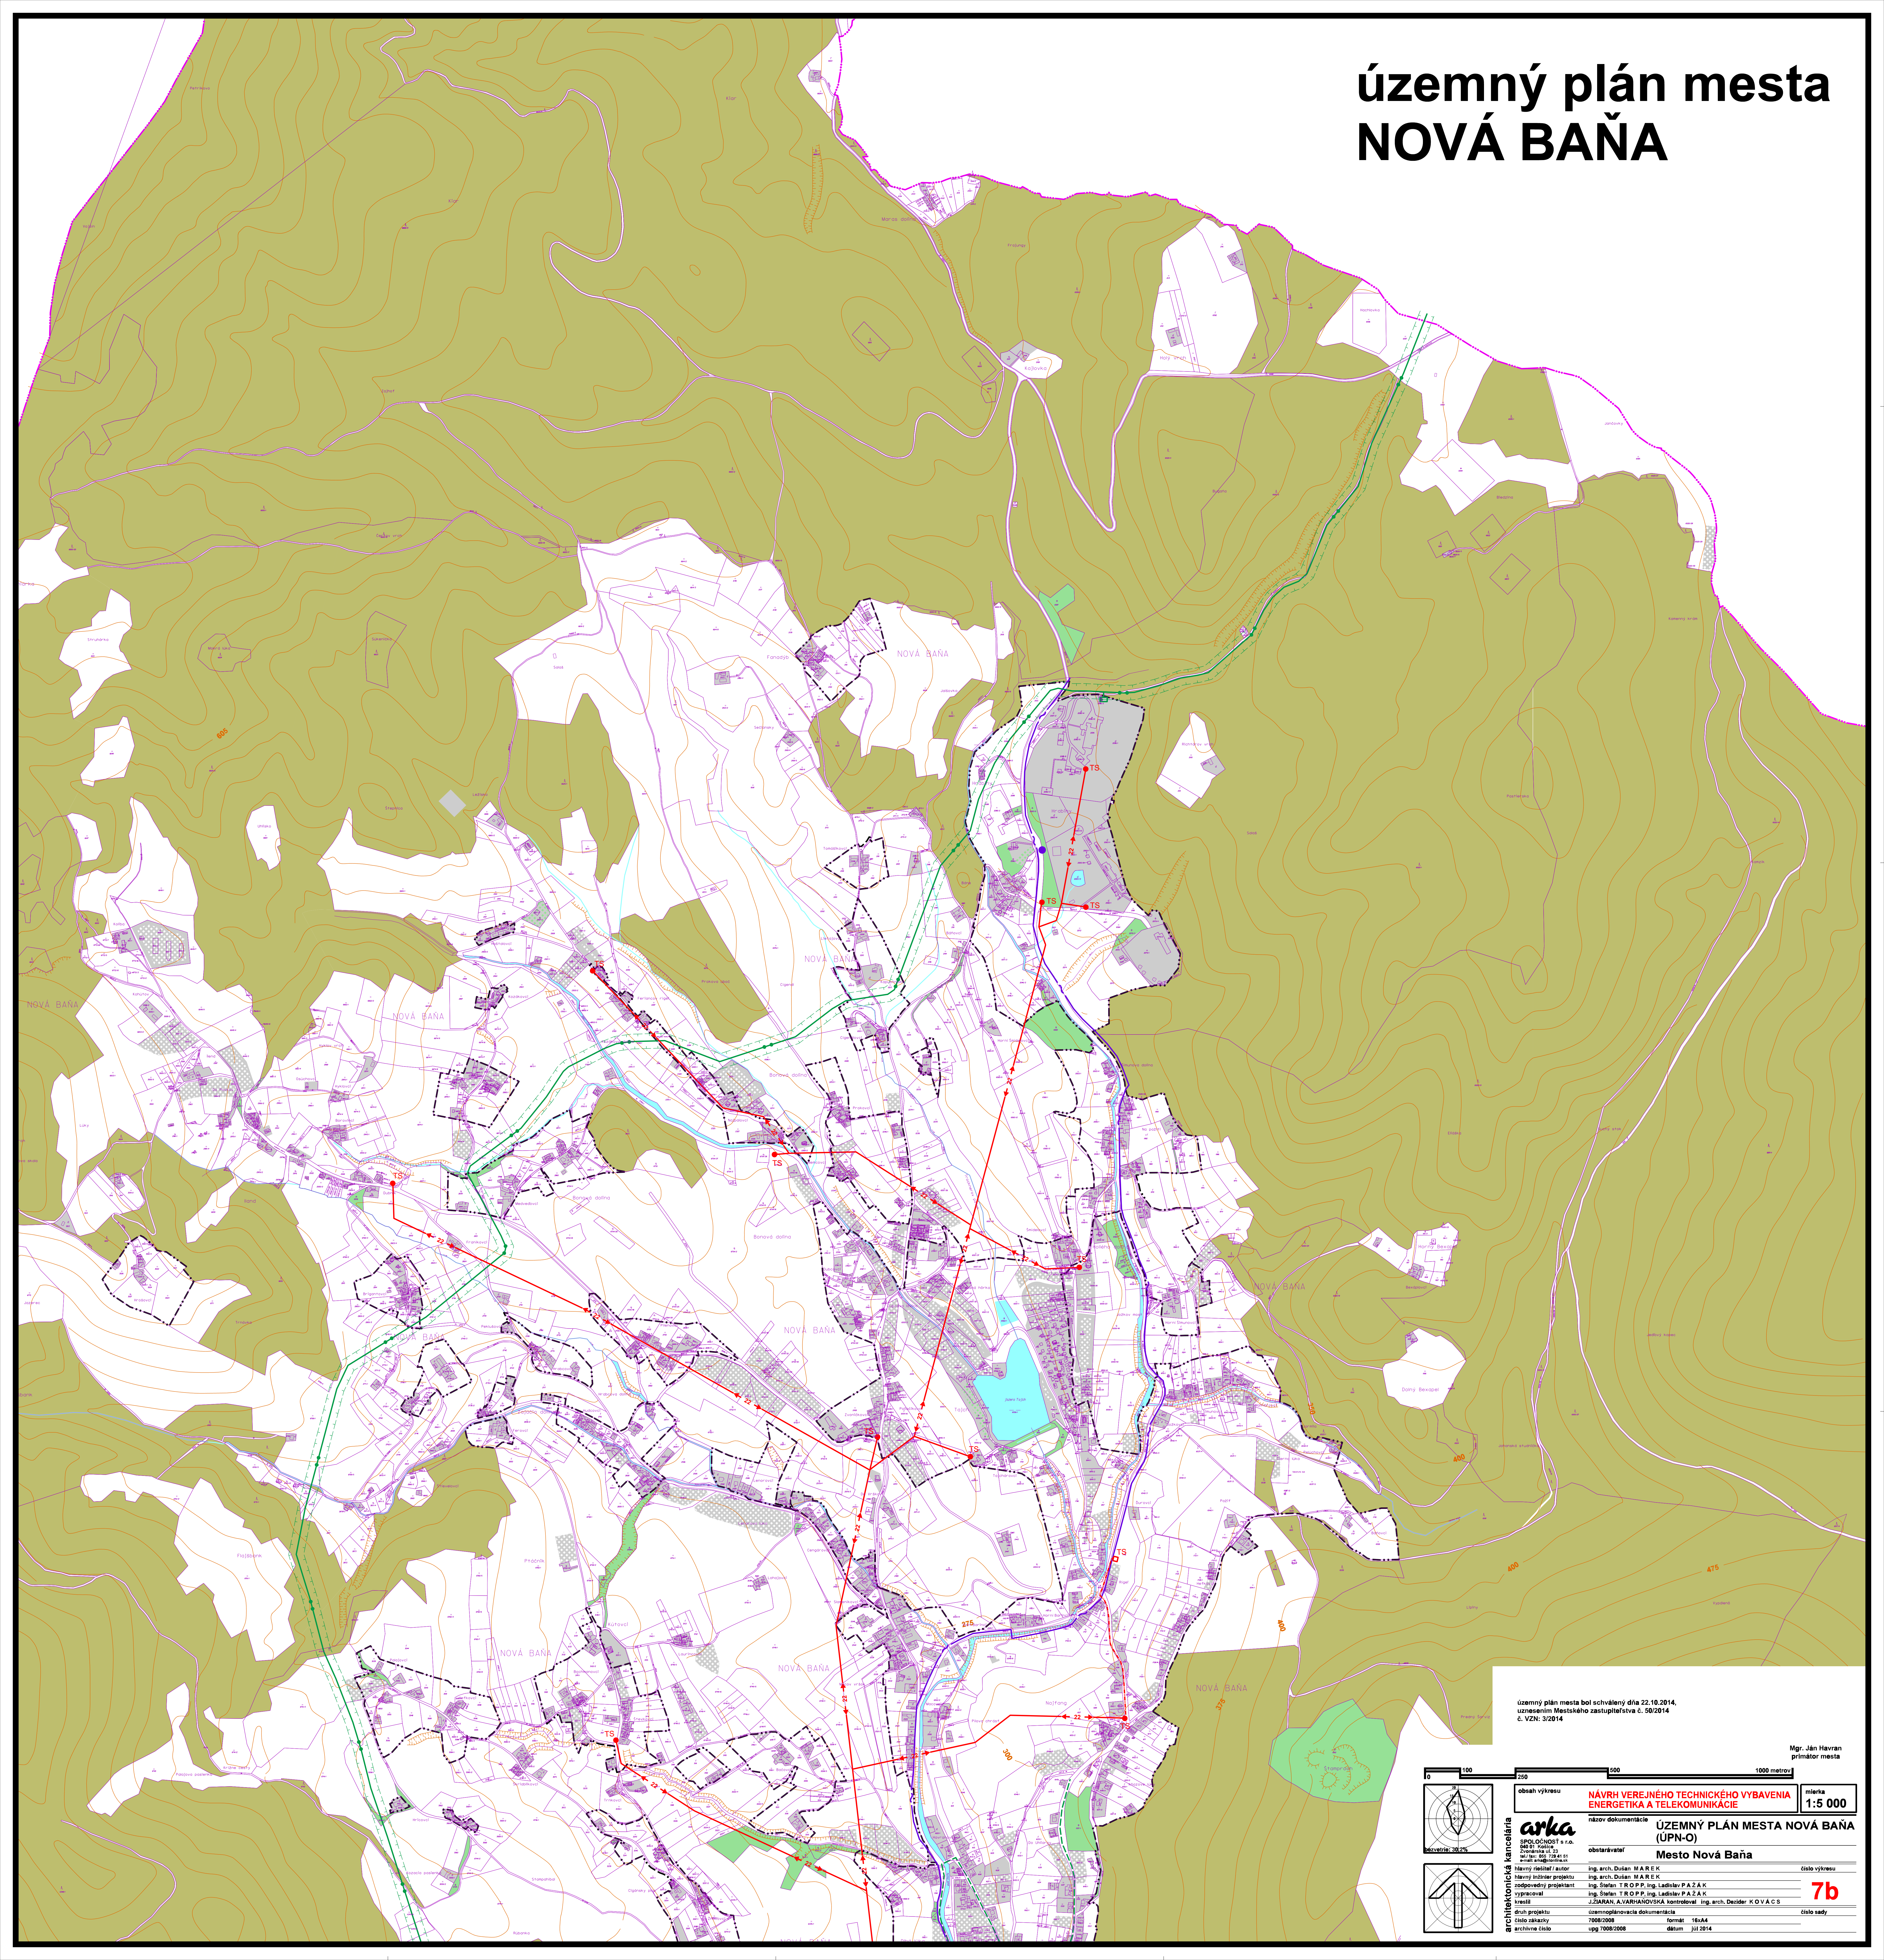


územný plán mesta NOVÁ BAŇA

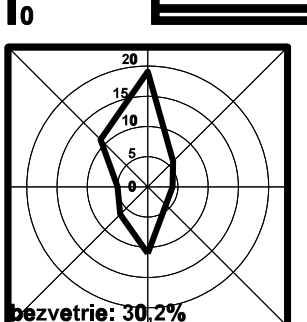

územný plán mesta bol schválený dňa 22.10.2014,
uznesením Mestského zastupiteľstva č. 50/2014
č. VZN/2014

Mgr. Ján Havran
primátor mesta

0 100 250 500 1000 metrov		mierna
		1:5 000
obsah výkresu		NÁVRH VEREJNEHO TECHNICKÉHO VYBAVENIA ENERGETIKA A TELEKOMUNIKÁCIE
názov dokumentácie		ÚZEMNÝ PLÁN MESTA NOVÁ BAŇA (UPN-O)
obstarávateľ		Mesto Nová Baňa
hlavný riešiteľ / autor		ing. arch. Dušan MAREK
hlavný inžinier projektu		ing. arch. Dušan MAREK
odporúčajúci projektant		ing. Stefan TROP P. ing. Ladislav PAŽÁK
vypracoval		ing. Stefan TROP P. ing. Ladislav PAŽÁK
vlastník		J. JARAN, A. VARIANOVSKÁ
kontroloval		ing. arch. Dezider KOVÁČ
dátum projektu		7/2008/2008
dátum územného rozhodnutia		16/44
dátum schválenia		22.10.2014
archívne číslo		upg 7008/2008