


územný plán mesta NOVÁ BAŇA

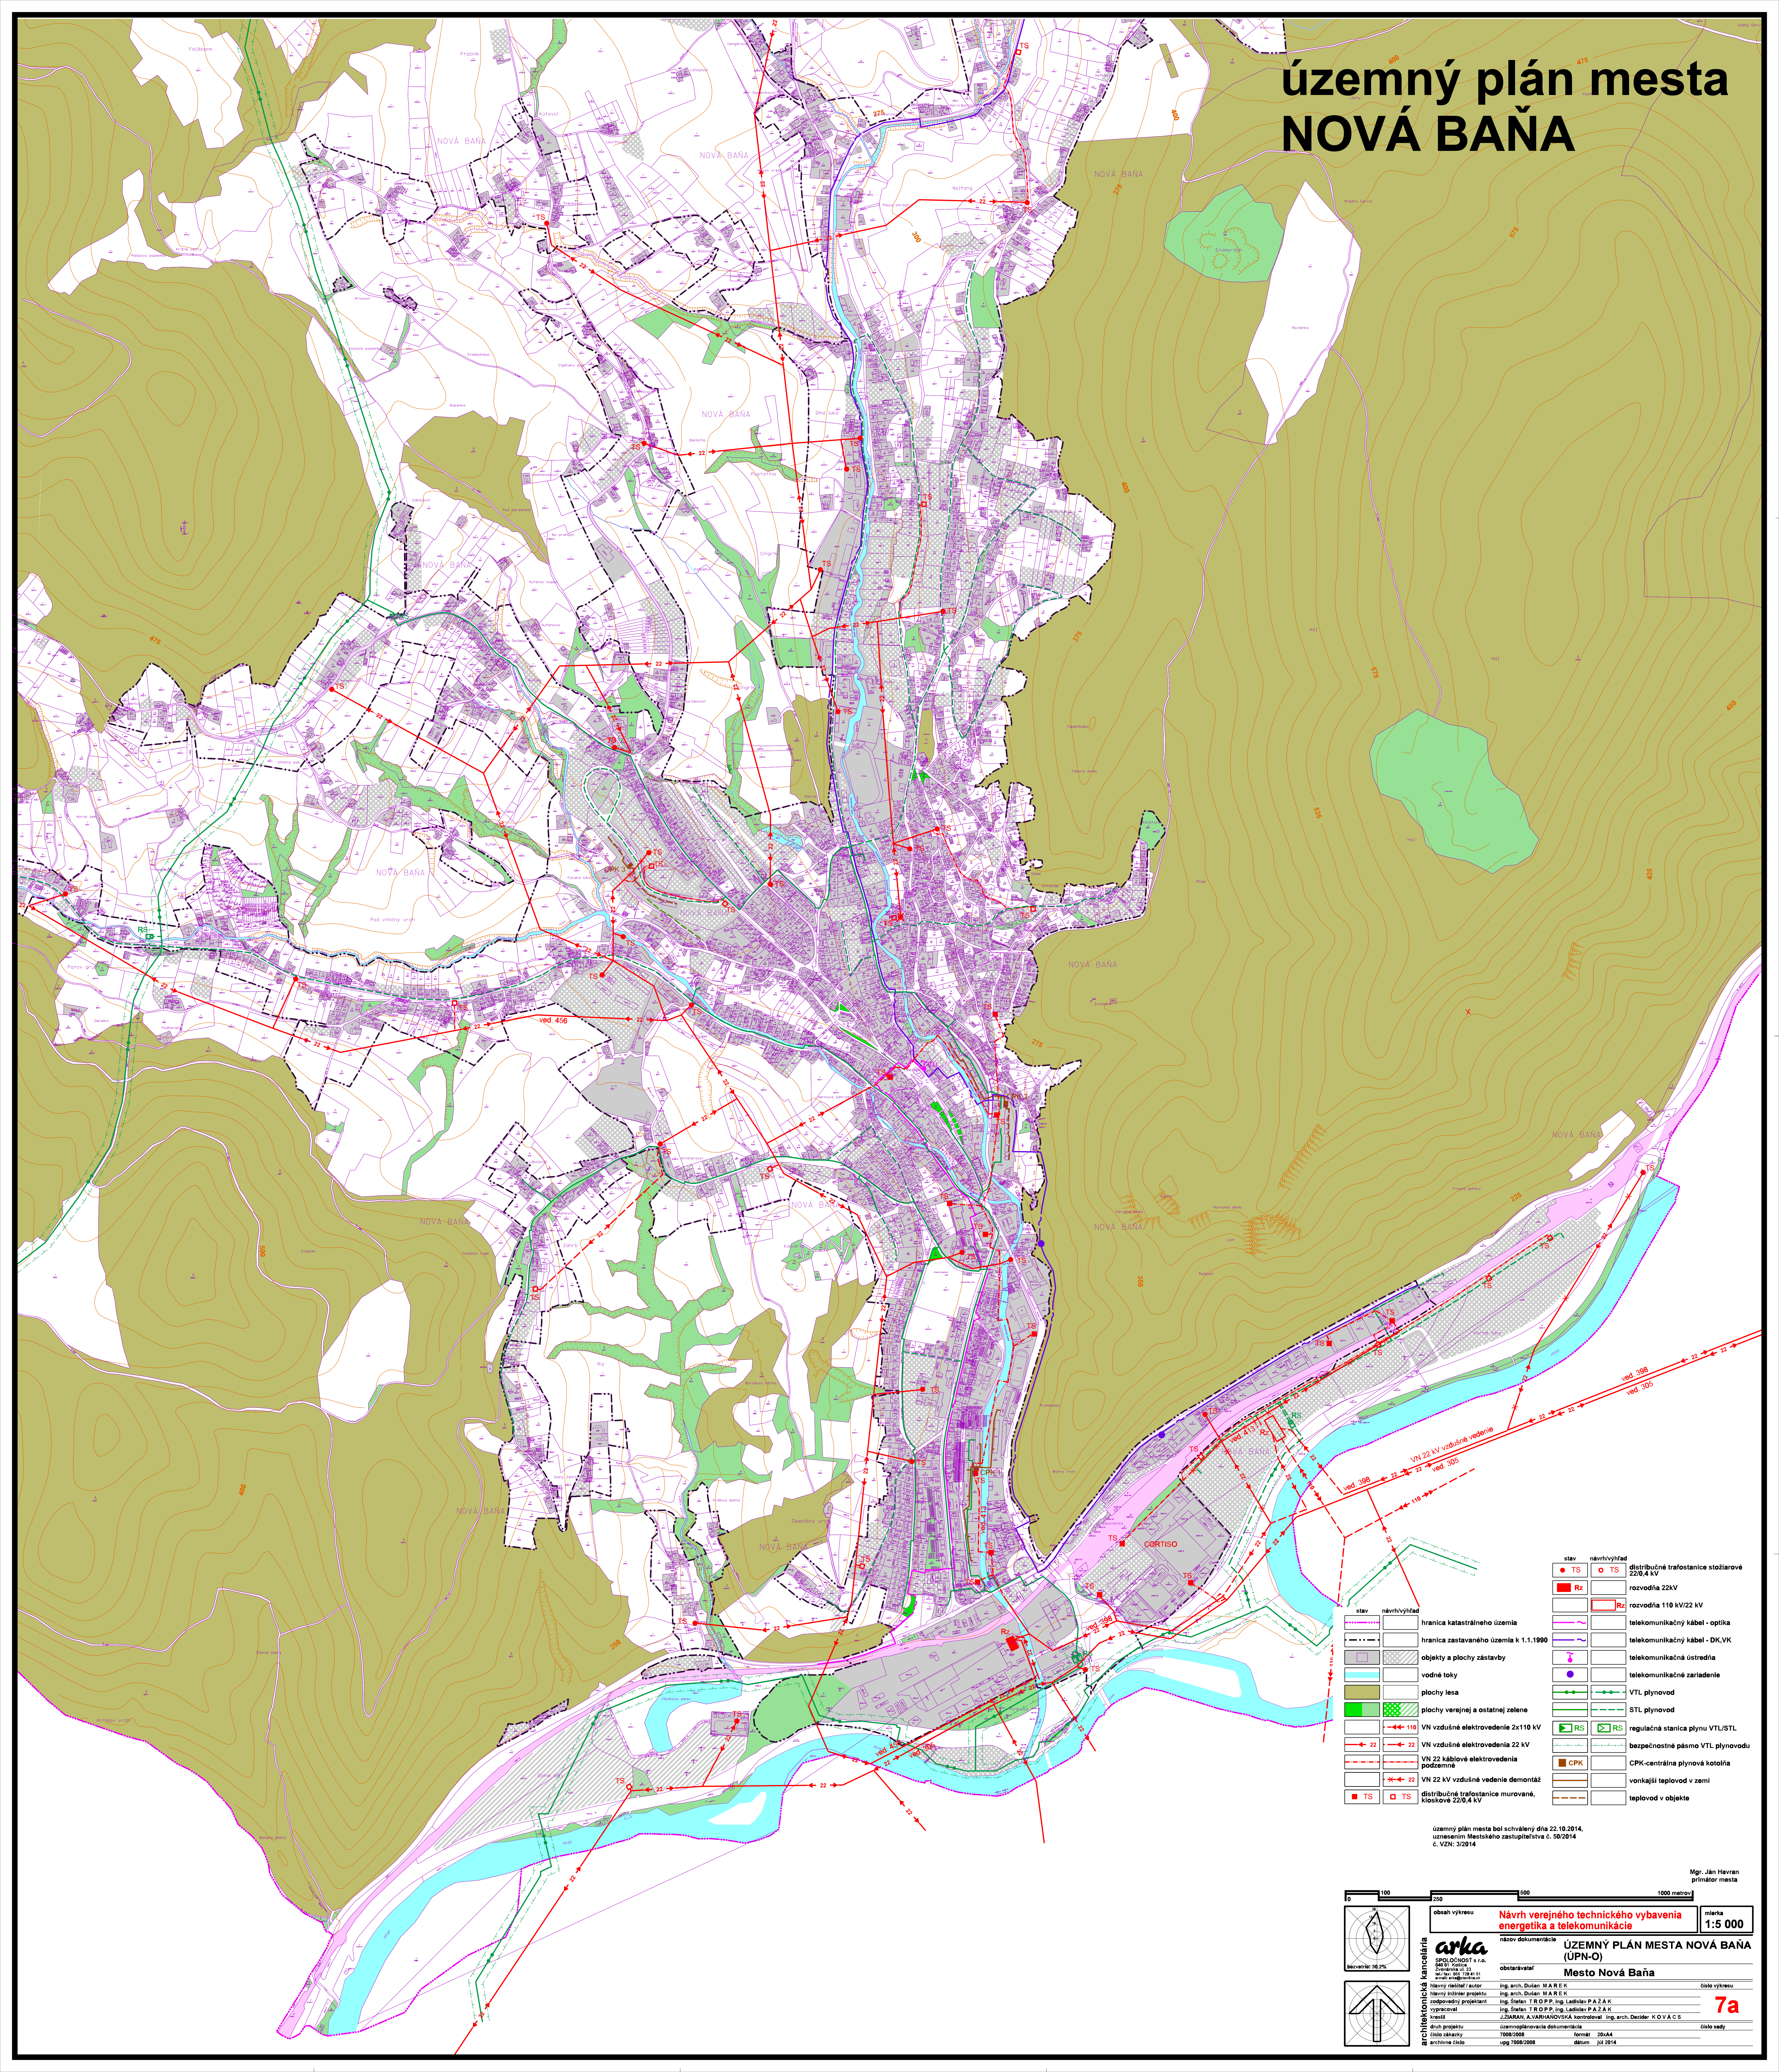

stav návrh/výhled	TS	TS	distribučná trafostanica stožiarová 22/0,4 kV
stav návrh/výhled	Rz	Rz	rozvodňa 22kV
stav návrh/výhled	Rz	Rz	rozvodňa 110 kV/22 kV
stav návrh/výhled	—	—	telekomunikačný kábel - optika
stav návrh/výhled	—	—	telekomunikačný kábel - DK, VK
stav návrh/výhled	—	—	telekomunikačné ústredie
stav návrh/výhled	—	—	telekomunikačné zariadenie
stav návrh/výhled	—	—	VTL plynovod
stav návrh/výhled	—	—	STL plynovod
stav návrh/výhled	RS	RS	regulačná stanica plynu VTL/STL
stav návrh/výhled	—	—	bezpečnostné pásmo VTL plynovodu
stav návrh/výhled	CPK	CPK	CPK - centrálna plynová kotolňa
stav návrh/výhled	—	—	vonkajší teplovod v zemi
stav návrh/výhled	—	—	teplovod v objekte

územný plán mesta bol schválený dňa 22.10.2014.
uznesením Mestského zastupiteľstva č. 50/2014
č. VZN: 3/2014

Mgr. Ján Havran
primátor mesta

100 500 1000 metrov

oblast výkresu: **Návrh verejného technického vybavenia energetika a telekomunikácie** mierka: **1:5 000**

názov dokumentácie: **ÚZEMNÝ PLÁN MESTA NOVÁ BAŇA (ÚPN-O)**

obstarávateľ: **Mesto Nová Baňa**

architektonická kancelária: **arka**

hlavný inžinier dizajnu: Ing. arch. Dušan MAREK

zodpovedný projektant: Ing. Stefan TROP P. Ing. Ladislav PAZÁK

výkresoval: Ing. Stefan TROP P. Ing. Ladislav PAZÁK

kontrola: J. ŠARAN, A. VARIANOVSKÁ kontroloval: Ing. arch. Devid KOVÁČ

druh projektu: územnoplánovacia dokumentácia

číslo akcie: 7008/2008

formát: A4

archívne číslo: upg 7008/2008

dátum: júl 2014

číslo výkresu: **7a**

číslo sady: —