


územný plán mesta NOVÁ BAŇA

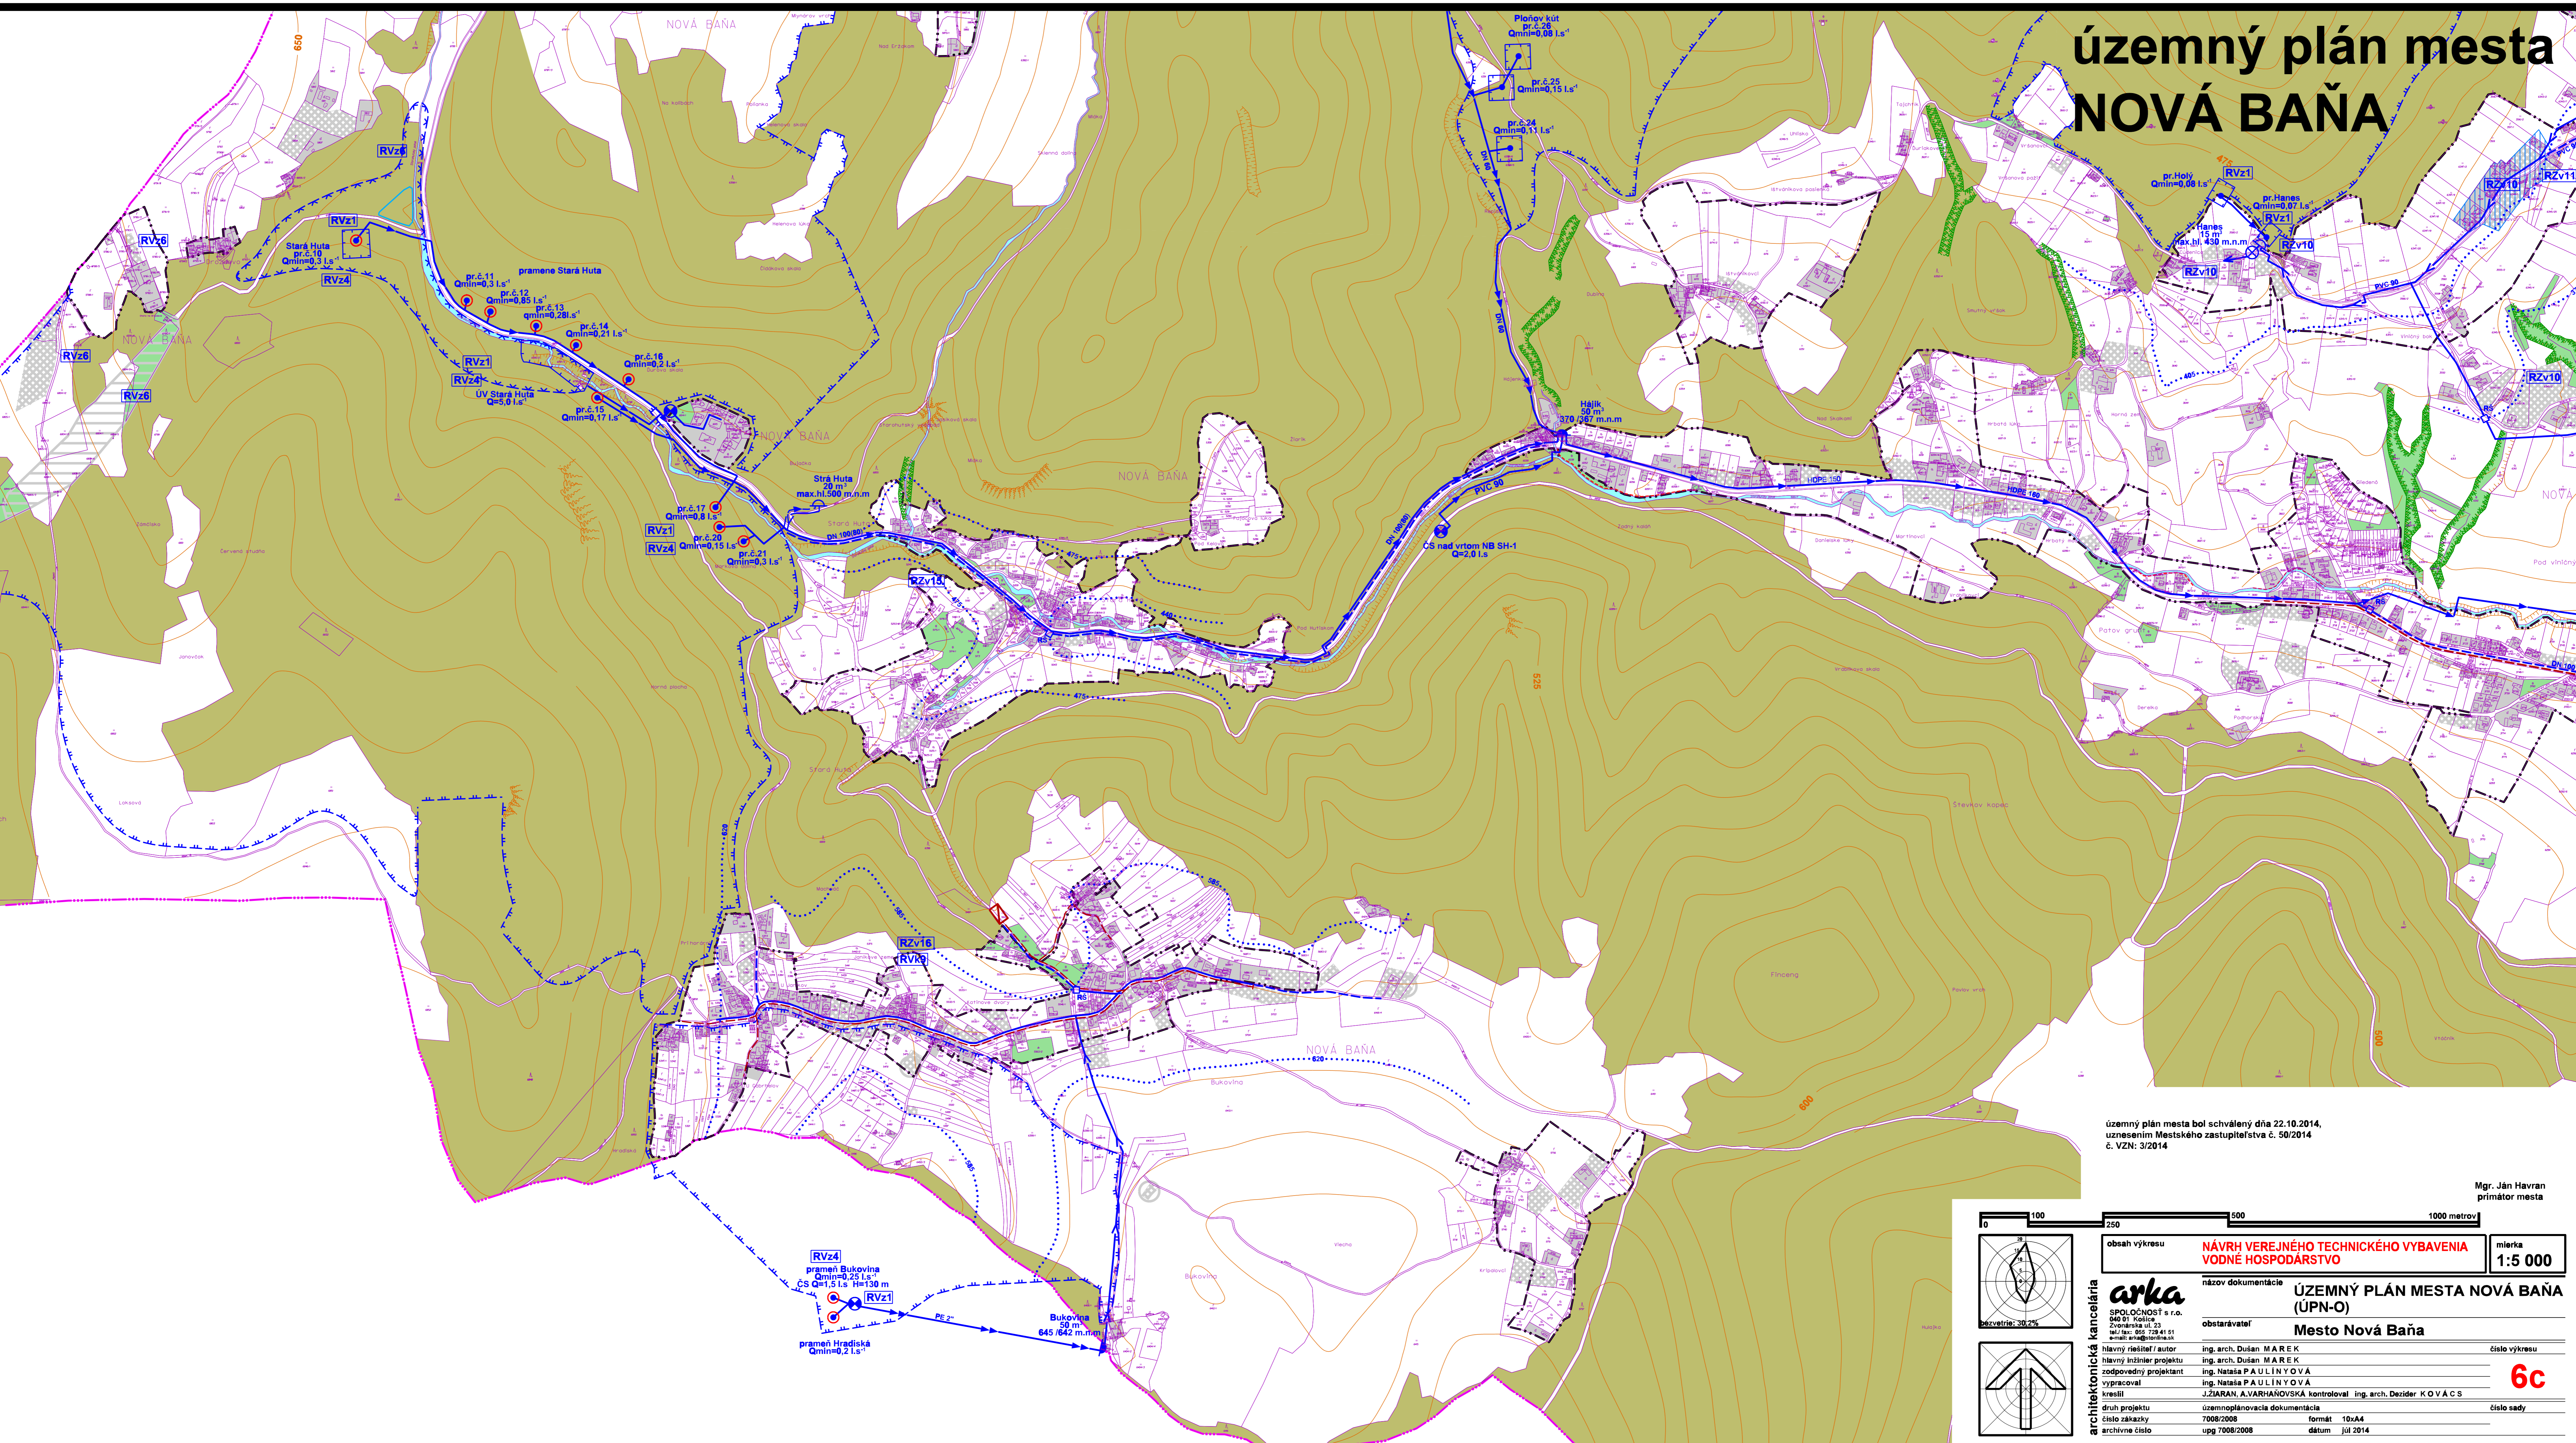

územný plán mesta bol schválený dňa 22.10.2014,
uznesením Mestského zastupiteľstva č. 50/2014
č. VZN: 3/2014

Mgr. Ján Havran
primátor mesta

 obsah výkresu NÁVRH VEREJNÉHO TECHNICKÉHO VYBAVENIA VODNÉ HOSPODARSTVO	mierka 1:5 000
	názov dokumentácie ÚZEMNÝ PLÁN MESTA NOVÁ BAŇA (ÚPN-O)
obstarávateľ Mesto Nová Baňa	číslo výkresu 6c
architektónická kancelária arka SPOLOČNOSŤ s r.o. 040 01 Košice Zvonárska ul. 23 tel: +421 55 728 41 51 e-mail: arka@arkonit.sk	hlavný riešiteľ / autor ing. arch. Dušan MAREK
zodpovedný projektant ing. Natália PAULÍNYOVÁ	kreslil J.ŽIARAN, A.VARHAŇOVSKÁ
druh projektu územnoplánovacia dokumentácia	ing. arch. Dezider KOVÁCS
číslo zákazky 7008/2008	formát 10xA4
archívne číslo upg 7008/2008	dátum júl 2014