
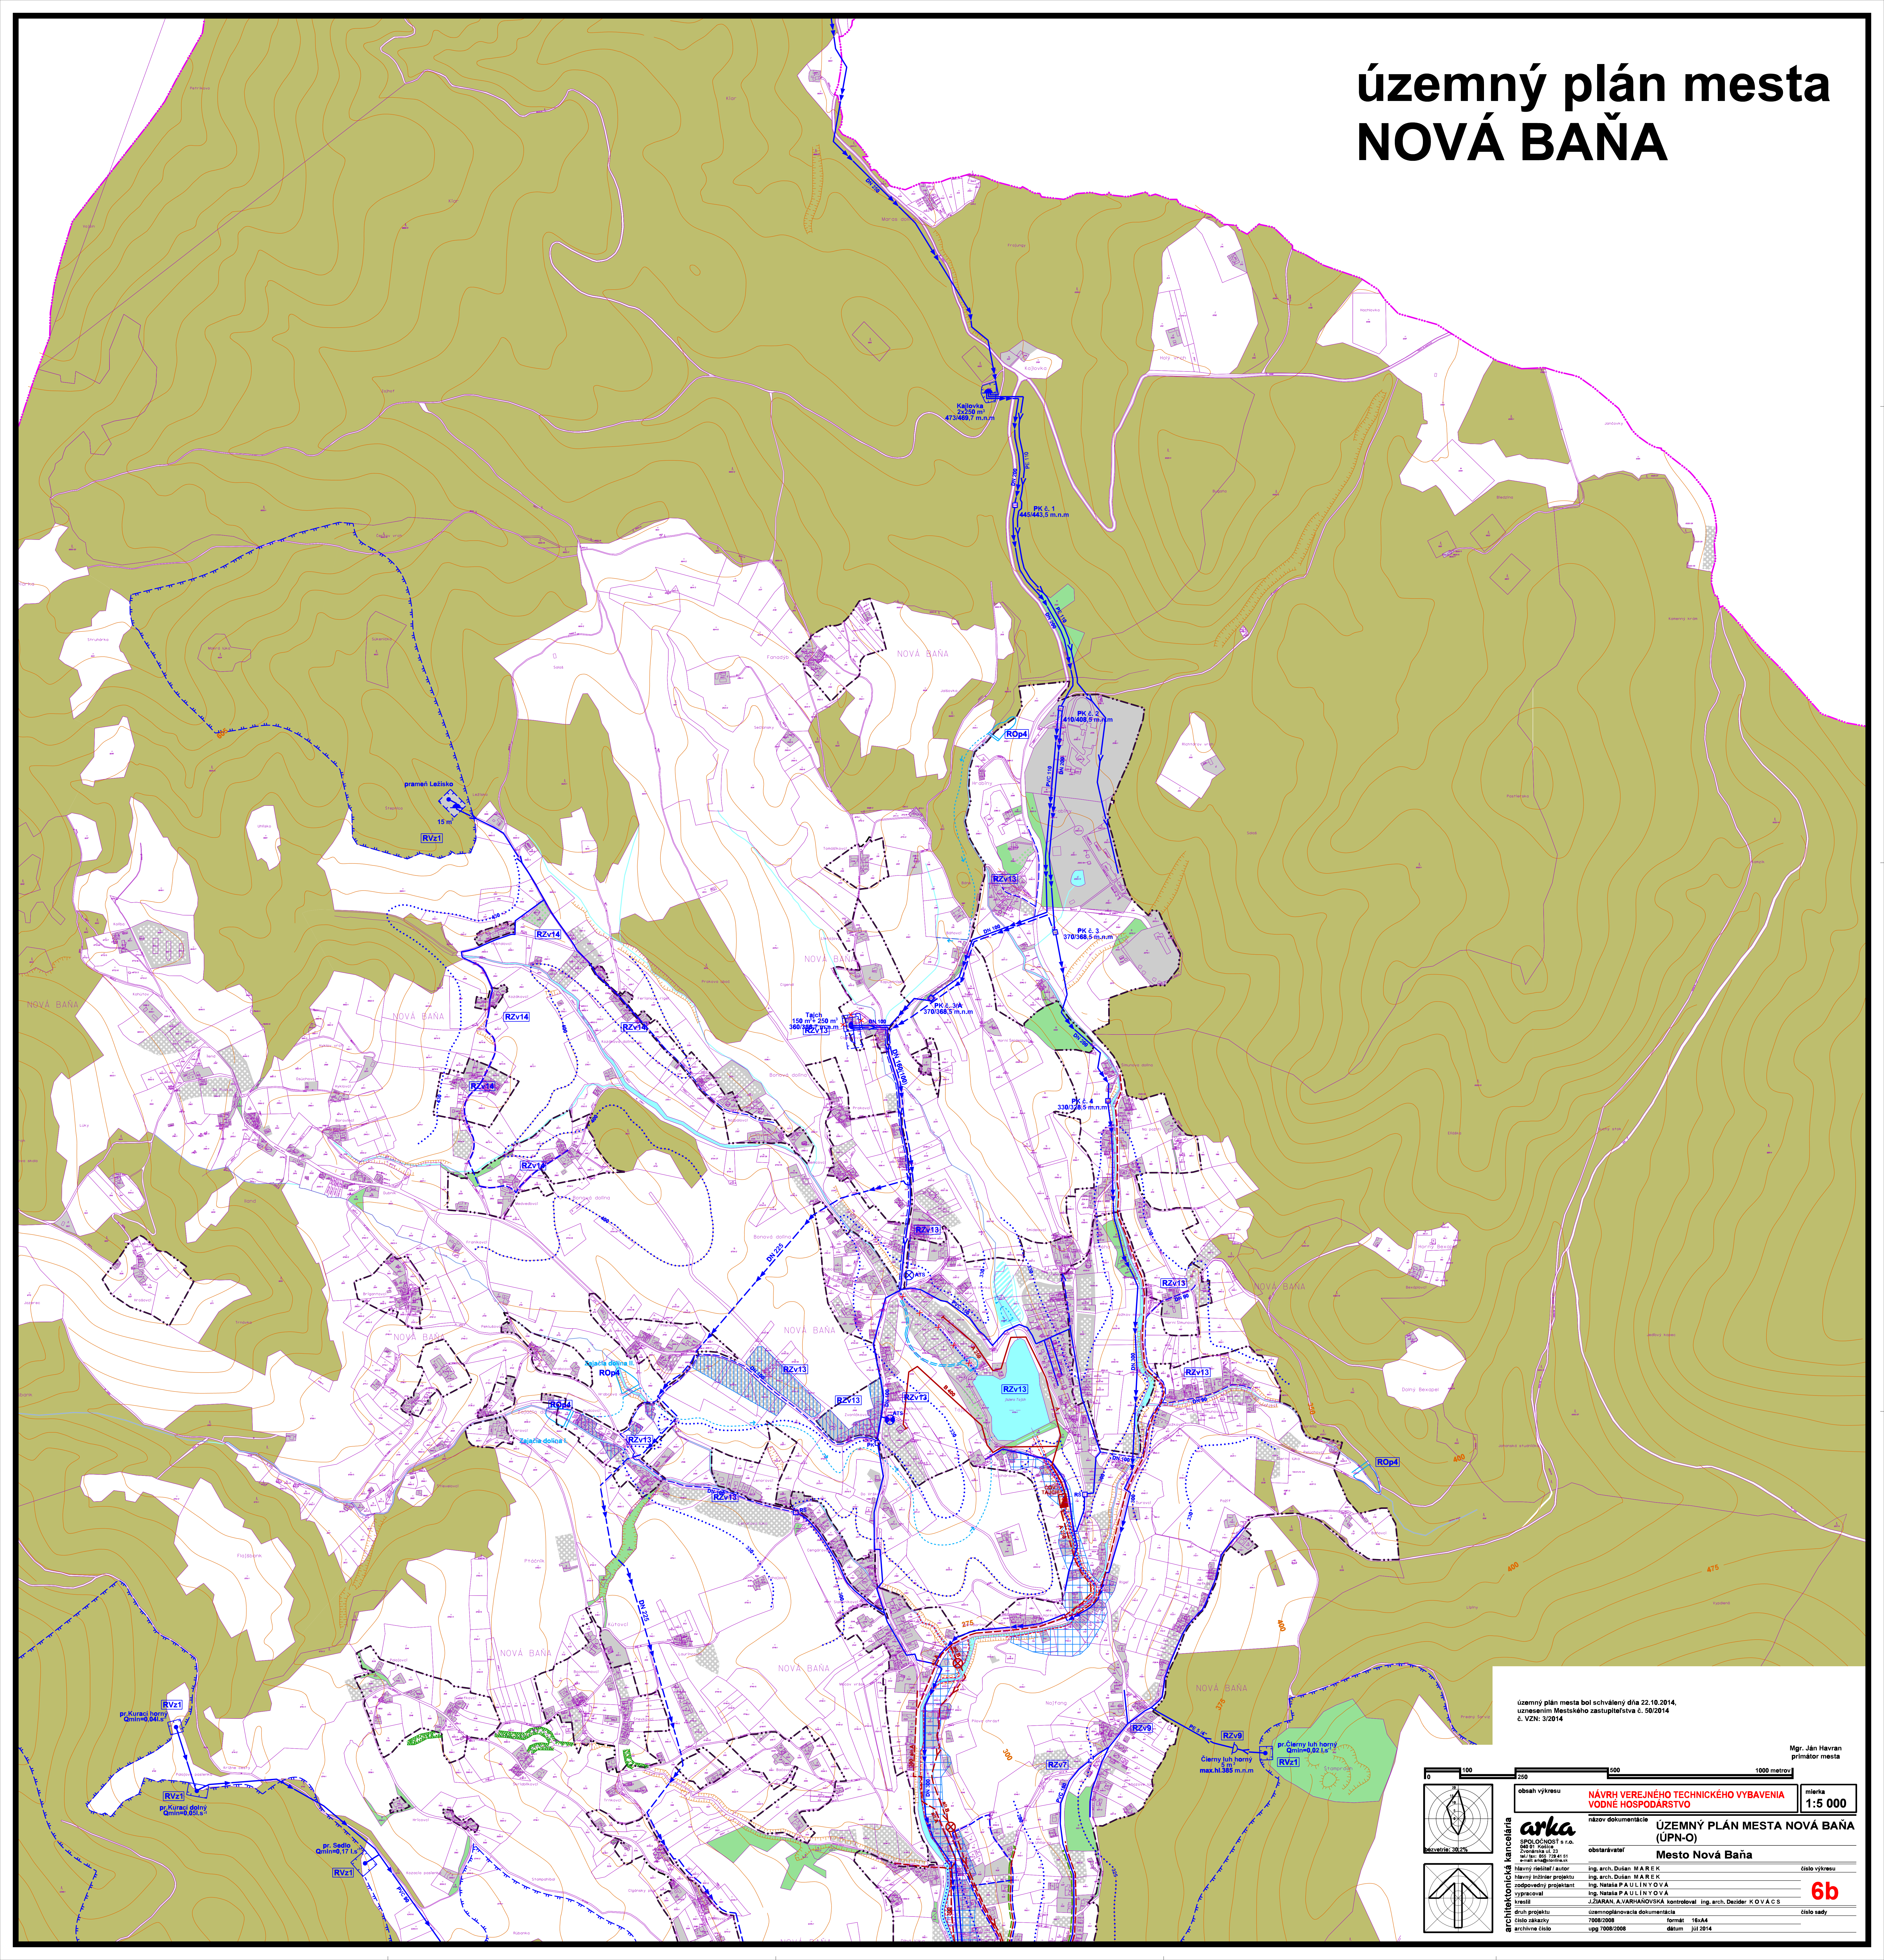


územný plán mesta NOVÁ BAŇA

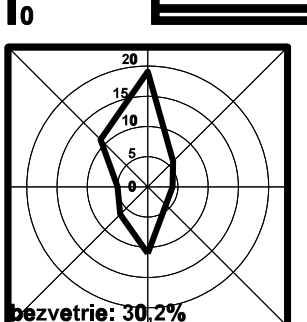

územný plán mesta bol schválený dňa 22.10.2014,
uznesením Mestského zastupiteľstva č. 50/2014
č. VZN/2014

Mgr. Ján Havran
primátor mesta

| | | |
|---|--|----------------------------|
| 0 100 250 500 1000 metrov | | miernosť 1:5 000 |
|  obsah výkresu NÁVRH VEREJNÉHO TECHNICKÉHO VYBAVENIA VODNE HOSPODARSTVO | názov dokumentácie ÚZEMNÝ PLÁN MESTA NOVÁ BAŇA (UPN-O) | číslo výkresu 6b |
| kancelária arka SPOL. OČOVÉ s r.o. 060 01, Košice IČO: 47 28 41 01 email: arka@arka.sk | obstarávateľ Mesto Nová Baňa | číslo sady |
| hlavný inžinier / autor Ing. arch. Dušan MAREK | kontrolor Ing. arch. Dezider KOVÁČ | dátum júl 2014 |
| zodpovedný projektant Ing. Natasa PAULINYOVÁ | vypracoval Ing. Natasa PAULINYOVÁ | číslo sady |
| trestil J. ŽARAN, A. VARIANOVSKÁ | užívateľ / nováčka dokumentácie 7000/2008 | číslo sady |
| číslo projektu 7000/2008 | formát 16x44 | číslo sady |
| architektonické číslo upg 7008/2008 | dátum júl 2014 | číslo sady |