


územný plán mesta NOVÁ BAŇA

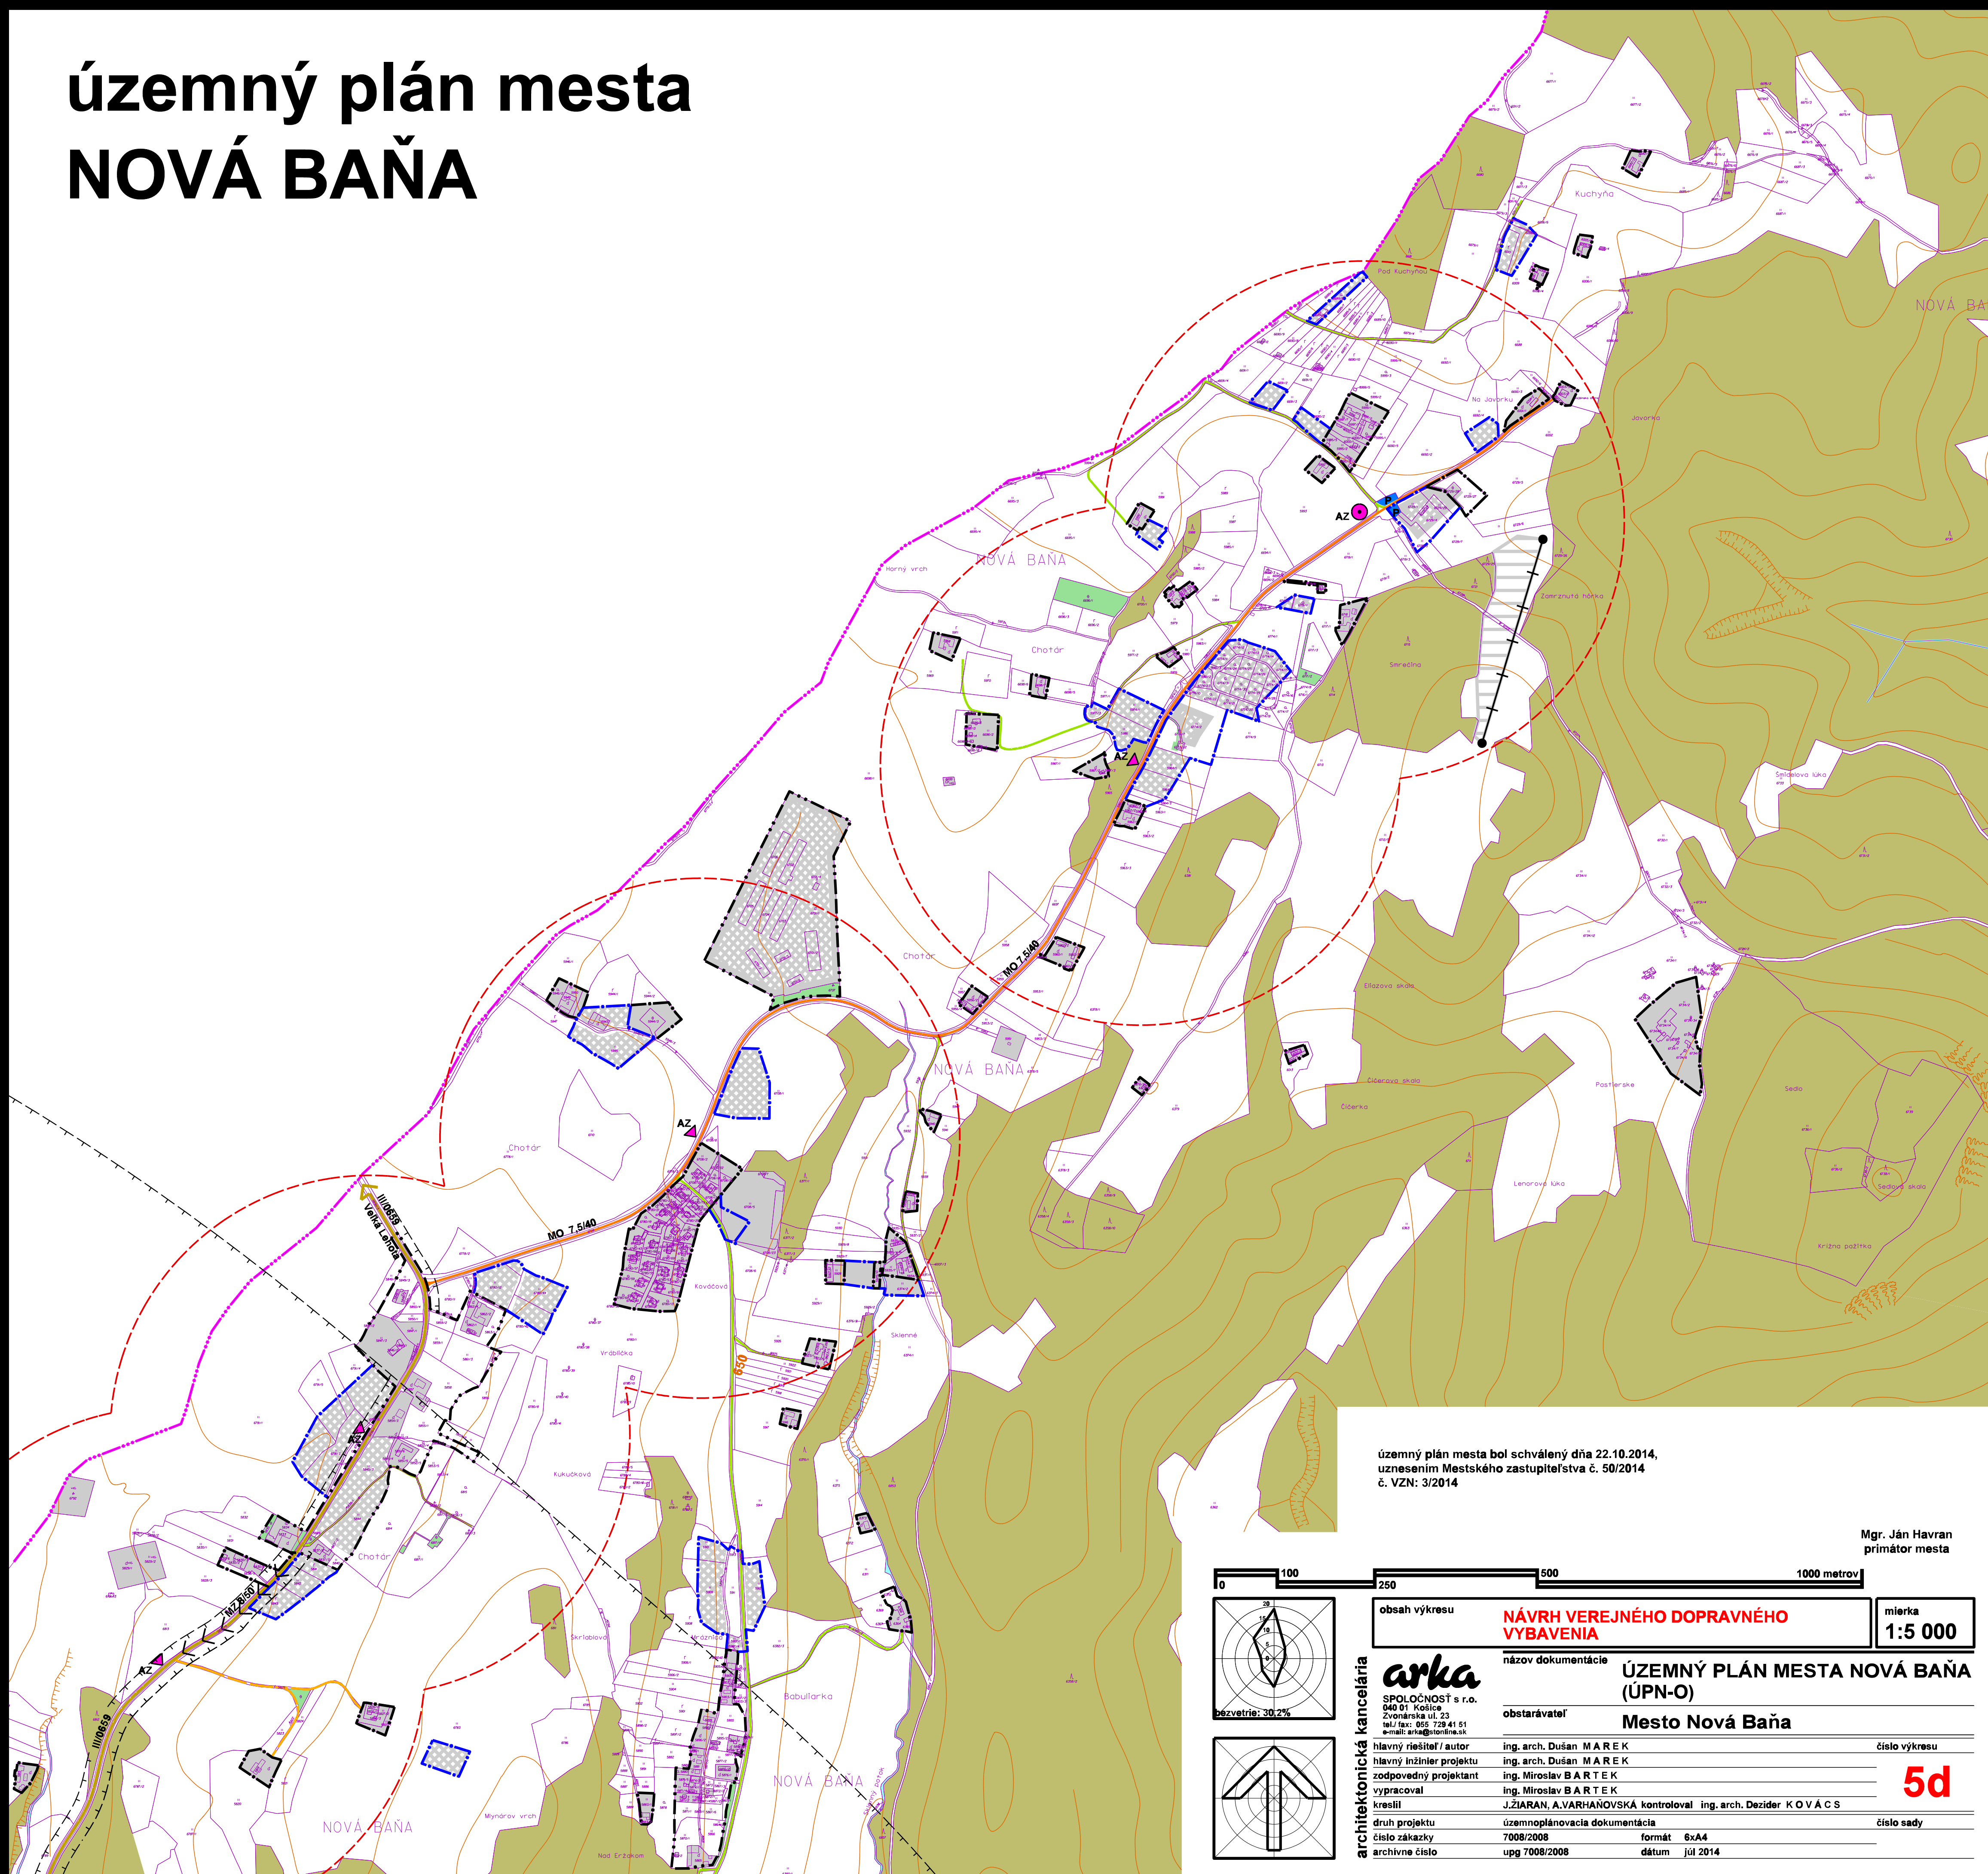

územný plán mesta bol schválený dňa 22.10.2014,
uznesením Mestského zastupiteľstva č. 50/2014
č. VZN: 3/2014

Mgr. Ján Havran
primátor mesta

		<p>obsah výkresu NÁVRH VEREJNÉHO DOPRAVNÉHO VYBAVENIA</p>		<p>mierka 1:5 000</p>	
		<p>názov dokumentácie ÚZEMNÝ PLÁN MESTA NOVÁ BAŇA (ÚPN-O)</p>		<p>obstarávateľ Mesto Nová Baňa</p>	
<p>architektonická kancelária arka SPOLOČNOSŤ s r.o. 040 01 Košice Zvonárska ul. 23 tel./fax: 055 728 41 51 e-mail: arka@stonline.sk</p>		<p>hlavný riešiteľ / autor ing. arch. Dušan MAREK</p> <p>hlavný inžinier projektu ing. arch. Dušan MAREK</p> <p>zodpovedný projektant ing. Miroslav BARTEK</p> <p>vypracoval ing. Miroslav BARTEK</p> <p>kreslil J.ŽIARAN, A.VARHAŇOVSKÁ kontroloval ing. arch. Dezider KOVÁCS</p>		<p>číslo výkresu 5d</p>	
<p>druh projektu územnoplánovacia dokumentácia</p> <p>číslo zákazky 7008/2008 formát 6xA4</p> <p>archívne číslo upg 7008/2008 dátum júl 2014</p>		<p>číslo sady</p>			