


územný plán mesta NOVÁ BAŇA

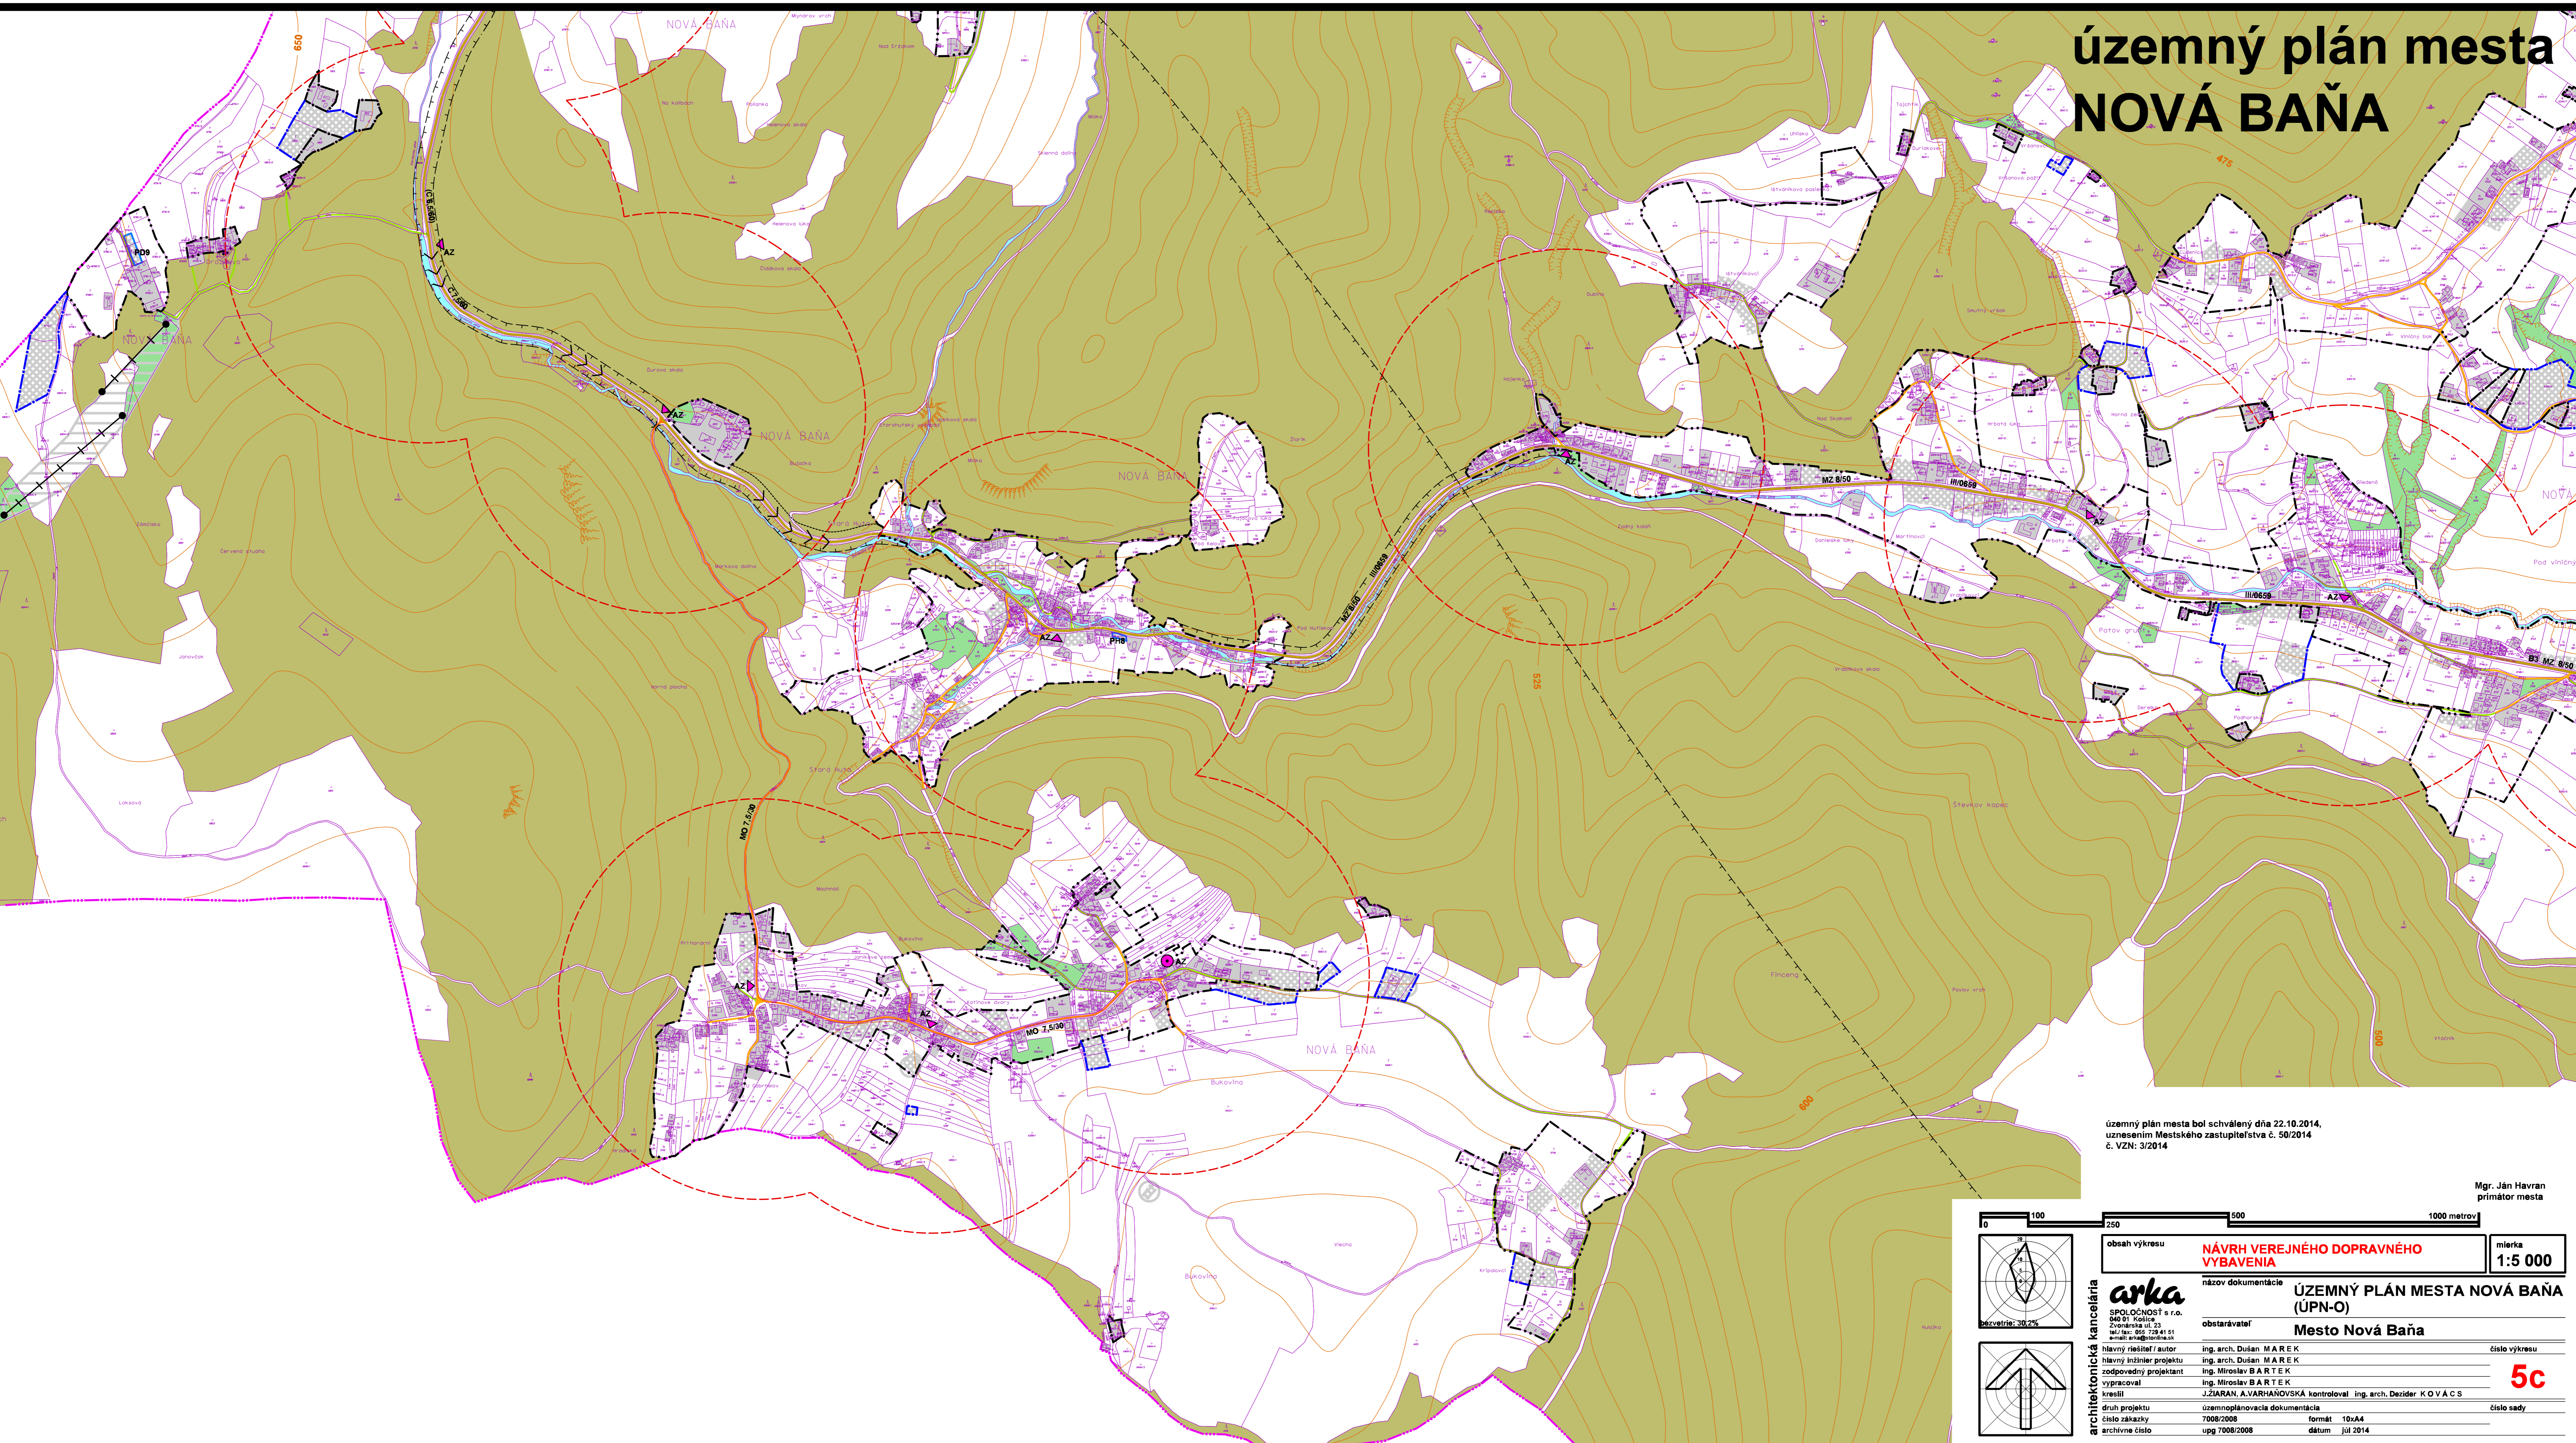

územný plán mesta bol schválený dňa 22.10.2014,
uznesením Mestského zastupiteľstva č. 50/2014
č. VZN: 3/2014

Mgr. Ján Havran
primátor mesta

<p>0 100 250 500 1000 metrov</p> <p>skala: 1:5 000</p>	<p>obsah výkresu: NÁVRH VEREJNÉHO DOPRAVNÉHO VYBAVENIA</p>	<p>číslo výkresu: 5c</p>
	<p>názov dokumentácie: ÚZEMNÝ PLÁN MESTA NOVÁ BAŇA (ÚPN-O)</p>	<p>obstarávateľ: Mesto Nová Baňa</p>
<p>architektonická kancelária: arka SPOLOČNOSŤ s r.o. 040 01 Košice Zvonárska ul. 23 tel./fax: 055 728 41 51 e-mail: arka@stonthe.sk</p>	<p>hlavný riešiteľ / autor: ing. arch. Dušan MAREK hlavný inžinier projektu: ing. arch. Dušan MAREK zodpovedný projektant: ing. Miroslav BARTEK vypracoval: ing. Miroslav BARTEK kreslil: J.ŽIARAN, A.VARJANOVSÁ kontroloval: ing. arch. Dezider KOVÁCS</p>	<p>číslo zadania: 5c</p>
<p>druh projektu: územnoplánovacia dokumentácia číslo zákazky: 7008/2008 archívne číslo: upg 7008/2008</p>	<p>formát: 10xA4 dátum: júl 2014</p>	<p>číslo sady: 5c</p>