


# územný plán mesta NOVÁ BAŇA

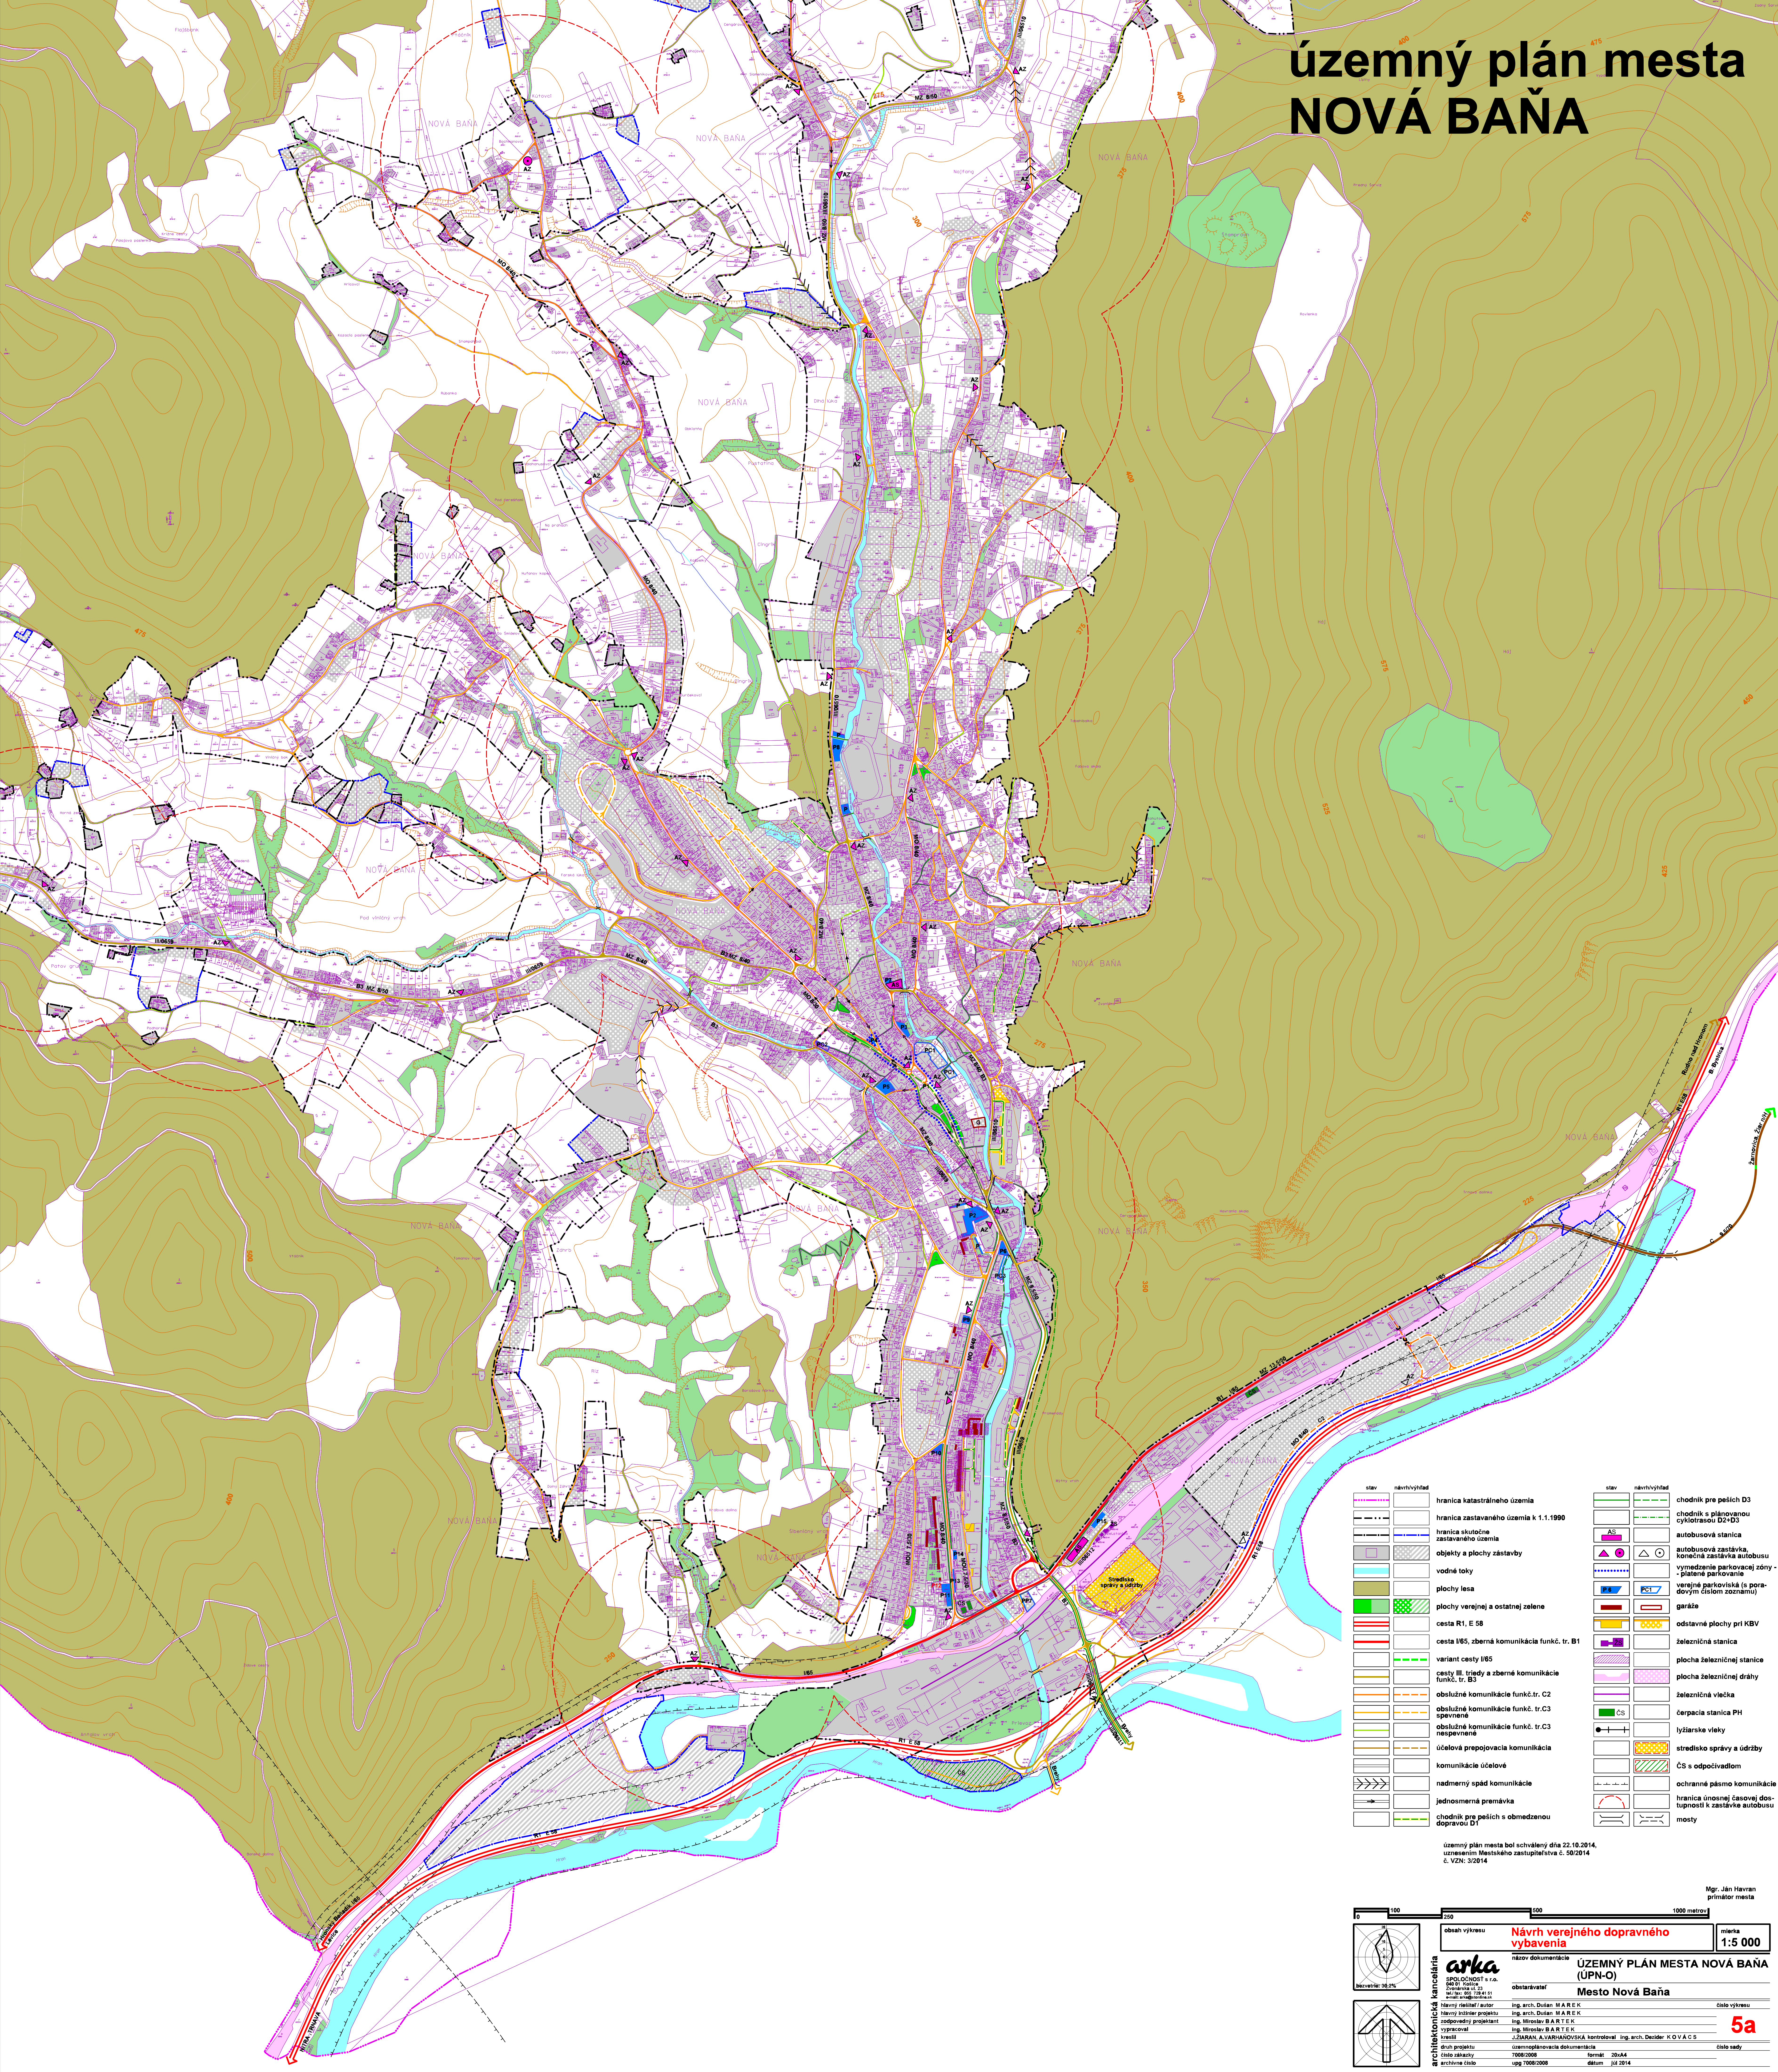

stav	návrh/výhled	stav	návrh/výhled
[Symbol]	hranica katastrálneho územia	[Symbol]	chodník pre peších D3
[Symbol]	hranica zastavaného územia k 1.1.1990	[Symbol]	chodník s plánovanou cyklotrasou D2+D3
[Symbol]	hranica skutočne zastavaného územia	[Symbol]	autobusová stanica
[Symbol]	objekty a plochy zástavby	[Symbol]	autobusová zastávka, konečná zastávka autobusu
[Symbol]	vodné toky	[Symbol]	vymedzenie parkovacej zóny - plátné parkovanie
[Symbol]	plochy lesa	[Symbol]	verejná parkoviská (s poradovým číslom zoznamu)
[Symbol]	plochy verejnej a ostatnej zelene	[Symbol]	garáže
[Symbol]	cesta R1, E 58	[Symbol]	odstavné plochy pri KBV
[Symbol]	cesta I/65, zberná komunikácia funkč. tr. B1	[Symbol]	železničná stanica
[Symbol]	variant cesty I/65	[Symbol]	plocha železničnej stanice
[Symbol]	cesty III. triedy a zberná komunikácia funkč. tr. B3	[Symbol]	plocha železničnej dráhy
[Symbol]	obslužná komunikácia funkč. tr. C2	[Symbol]	železničná vlečka
[Symbol]	obslužná komunikácia funkč. tr. C3	[Symbol]	čerpacia stanica PH
[Symbol]	obslužná komunikácia funkč. tr. C3 nespúšaná	[Symbol]	lyžiarske vlečky
[Symbol]	účelová prepojovacia komunikácia	[Symbol]	stredisko správy a údržby
[Symbol]	komunikácie účelové	[Symbol]	ČS s odpodivadlom
[Symbol]	nadmerný spád komunikácie	[Symbol]	ochranné pásmo komunikácie
[Symbol]	jednosmerná premávka	[Symbol]	hranica únosnej časovej dostupnosti k zastávke autobusu
[Symbol]	chodník pre peších s obmedzenou dopravou D1	[Symbol]	mosty

územný plán mesta bol schválený dňa 22.10.2014.  
uznesením Mestského zastupiteľstva č. 50/2014  
č. VZN: 3/2014

Mgr. Ján Havran  
primátor mesta

100 500 1000 metrov

obsah výkresu: **Návrh verejného dopravného vybavenia** máškva 1:5 000

architektonická kancelária **arka** ÚZEMNÝ PLÁN MESTA NOVÁ BAŇA (ÚPN-O)

obstarávateľ: **Mesto Nová Baňa**

číslo výkresu: **5a**

autor: Ing. arch. Dušan MAREK  
vedúci projektant: Ing. arch. Dušan MAREK  
projektant: Ing. Miroslav BARTEK  
kontroloval: Ing. arch. Deider KOVAČS  
druh projektu: územnoplánovacia dokumentácia  
číslo zástavy: 7008/2008  
formát: A4  
archívne číslo: upg 7008/2008  
dátum: júl 2014