
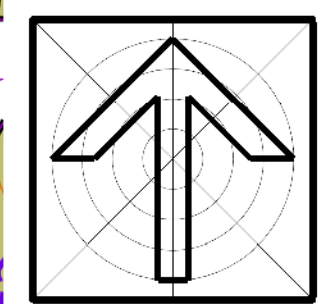
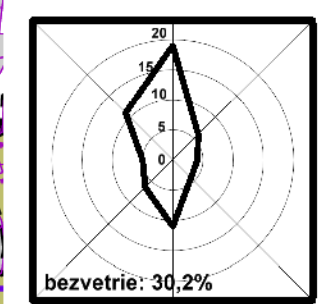


# územný plán mesta NOVÁ BAŇA

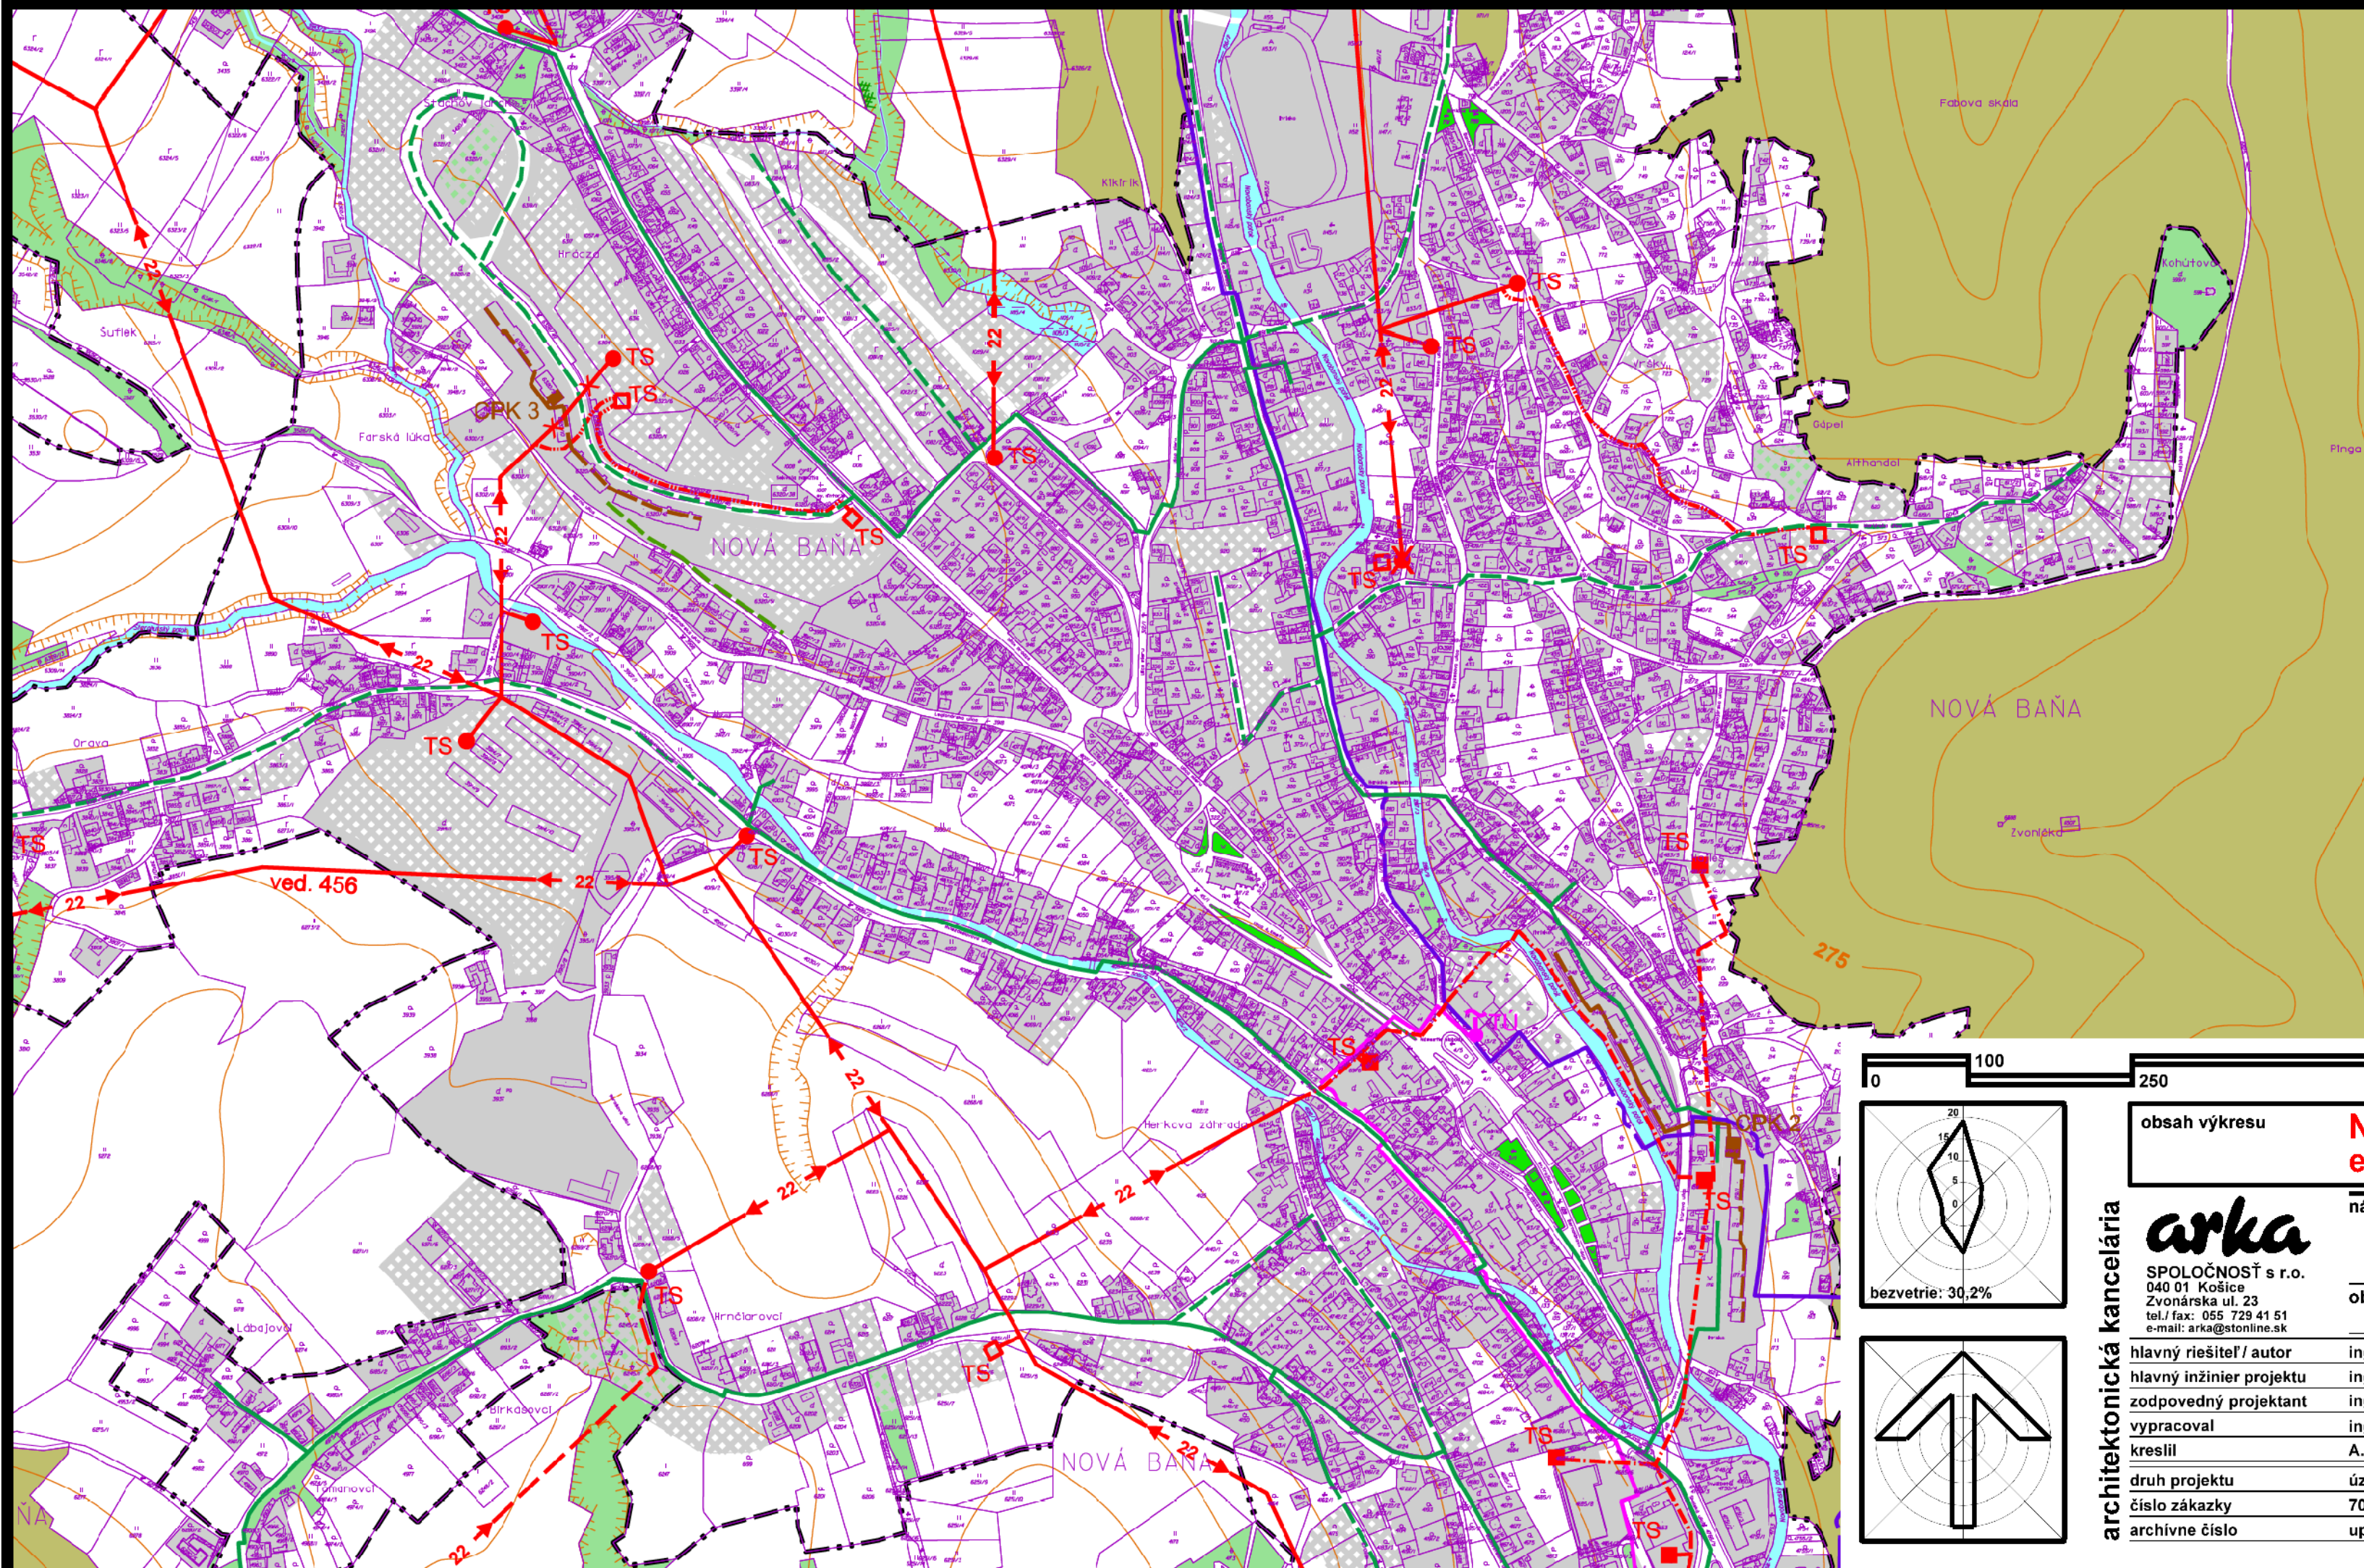

obsah výkresu	<b>Návrh verejného technického vybavenia energetika a telekomunikácie</b>	mierka <b>1:5 000</b>
názov dokumentácie	<b>ÚZEMNÝ PLÁN MESTA NOVÁ BAŇA (ÚPN-O)</b>	
obstarávateľ	<b>Mesto Nová Baňa</b>	
hlavný riešiteľ / autor	ing. arch. Dušan MAREK	číslo výkresu
hlavný inžinier projektu	ing. arch. Dušan MAREK	<b>7B</b>
zodpovedný projektant	ing. arch. Dušan MAREK	číslo sady
vypracoval	ing. arch. Dušan MAREK, Anna VARHAŇOVSKÁ	
kreslil	A.VARHAŇOVSKÁ kontroloval ing. arch. Dezider KOVÁCS	
druh projektu	územnoplánovacia dokumentácia	
číslo zákazky	7008/2008	formát 3xA4
archívne číslo	upg 7008/2008	dátum júl 2014

architektonická kancelária

**arka**  
 SPOLOČNOSŤ s r.o.  
 040 01 Košice  
 Zvonárska ul. 23  
 tel./ fax: 055 729 41 51  
 e-mail: arka@stonline.sk