

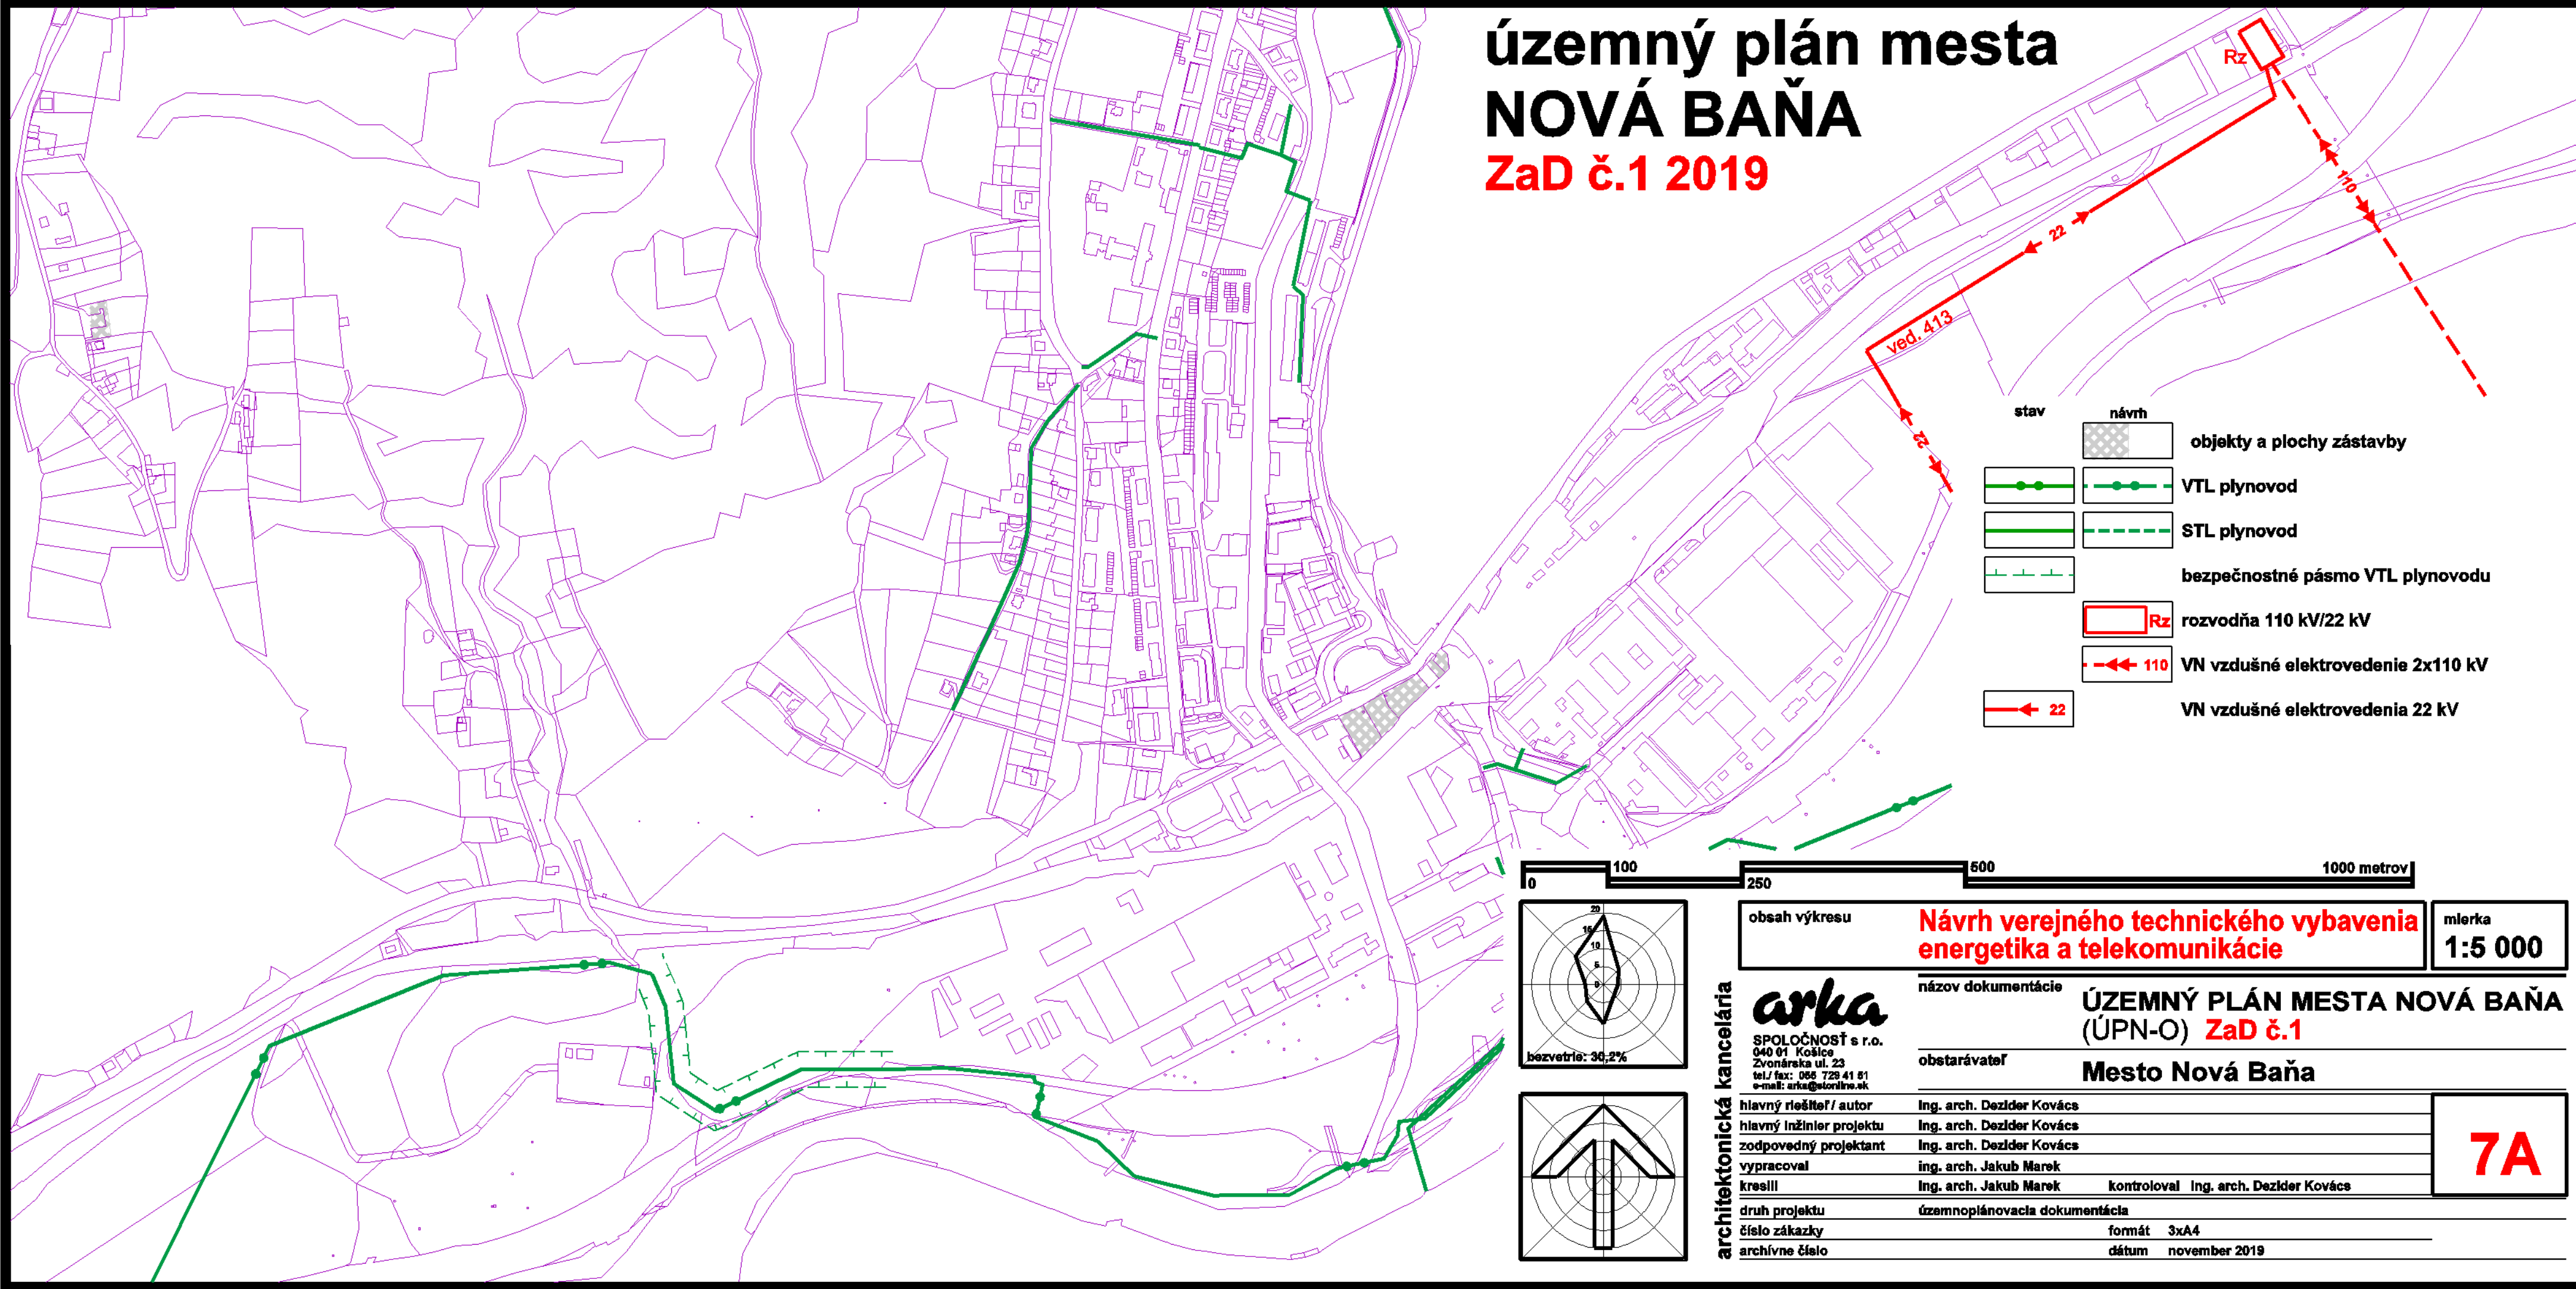


územný plán mesta NOVÁ BAŇA

ZaD č.1 2019

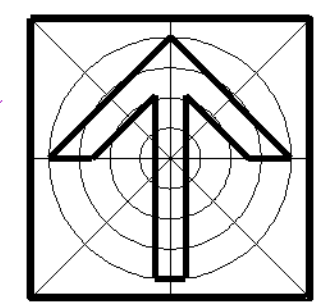

stav	návrh	
		objekty a plochy zástavby
		VTL plynovod
		STL plynovod
		bezpečnostné pásmo VTL plynovodu
		rozvodňa 110 kV/22 kV
		VN vzdušné elektrovedenie 2x110 kV
		VN vzdušné elektrovedenia 22 kV

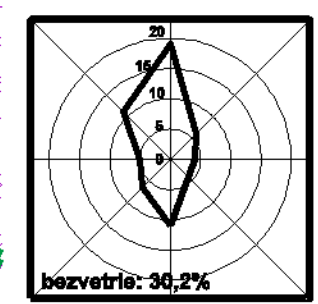

obsah výkresu **Návrh verejného technického vybavenia energetika a telekomunikácie** mlierka **1:5 000**

názov dokumentácie **ÚZEMNÝ PLÁN MESTA NOVÁ BAŇA (ÚPN-O) ZaD č.1**
 obstarávateľ **Mesto Nová Baňa**

hlavný riešiteľ / autor	Ing. arch. Dezider Kovács
hlavný inžinier projektu	Ing. arch. Dezider Kovács
zodpovedný projektant	Ing. arch. Dezider Kovács
vypracoval	ing. arch. Jakub Marek
kreslil	Ing. arch. Jakub Marek
kontroloval	Ing. arch. Dezider Kovács
druh projektu	územnoplánovačská dokumentácia
číslo zákazky	formát 3x4
archívne číslo	dátum november 2019

7A

architektonická kancelária

arka
 SPOLOČNOSŤ s r.o.
 040 01 Košice
 Zvonárska ul. 23
 tel./ fax: 085 728 41 81
 e-mail: arka@stonline.sk