


# územný plán mesta NOVÁ BAŇA

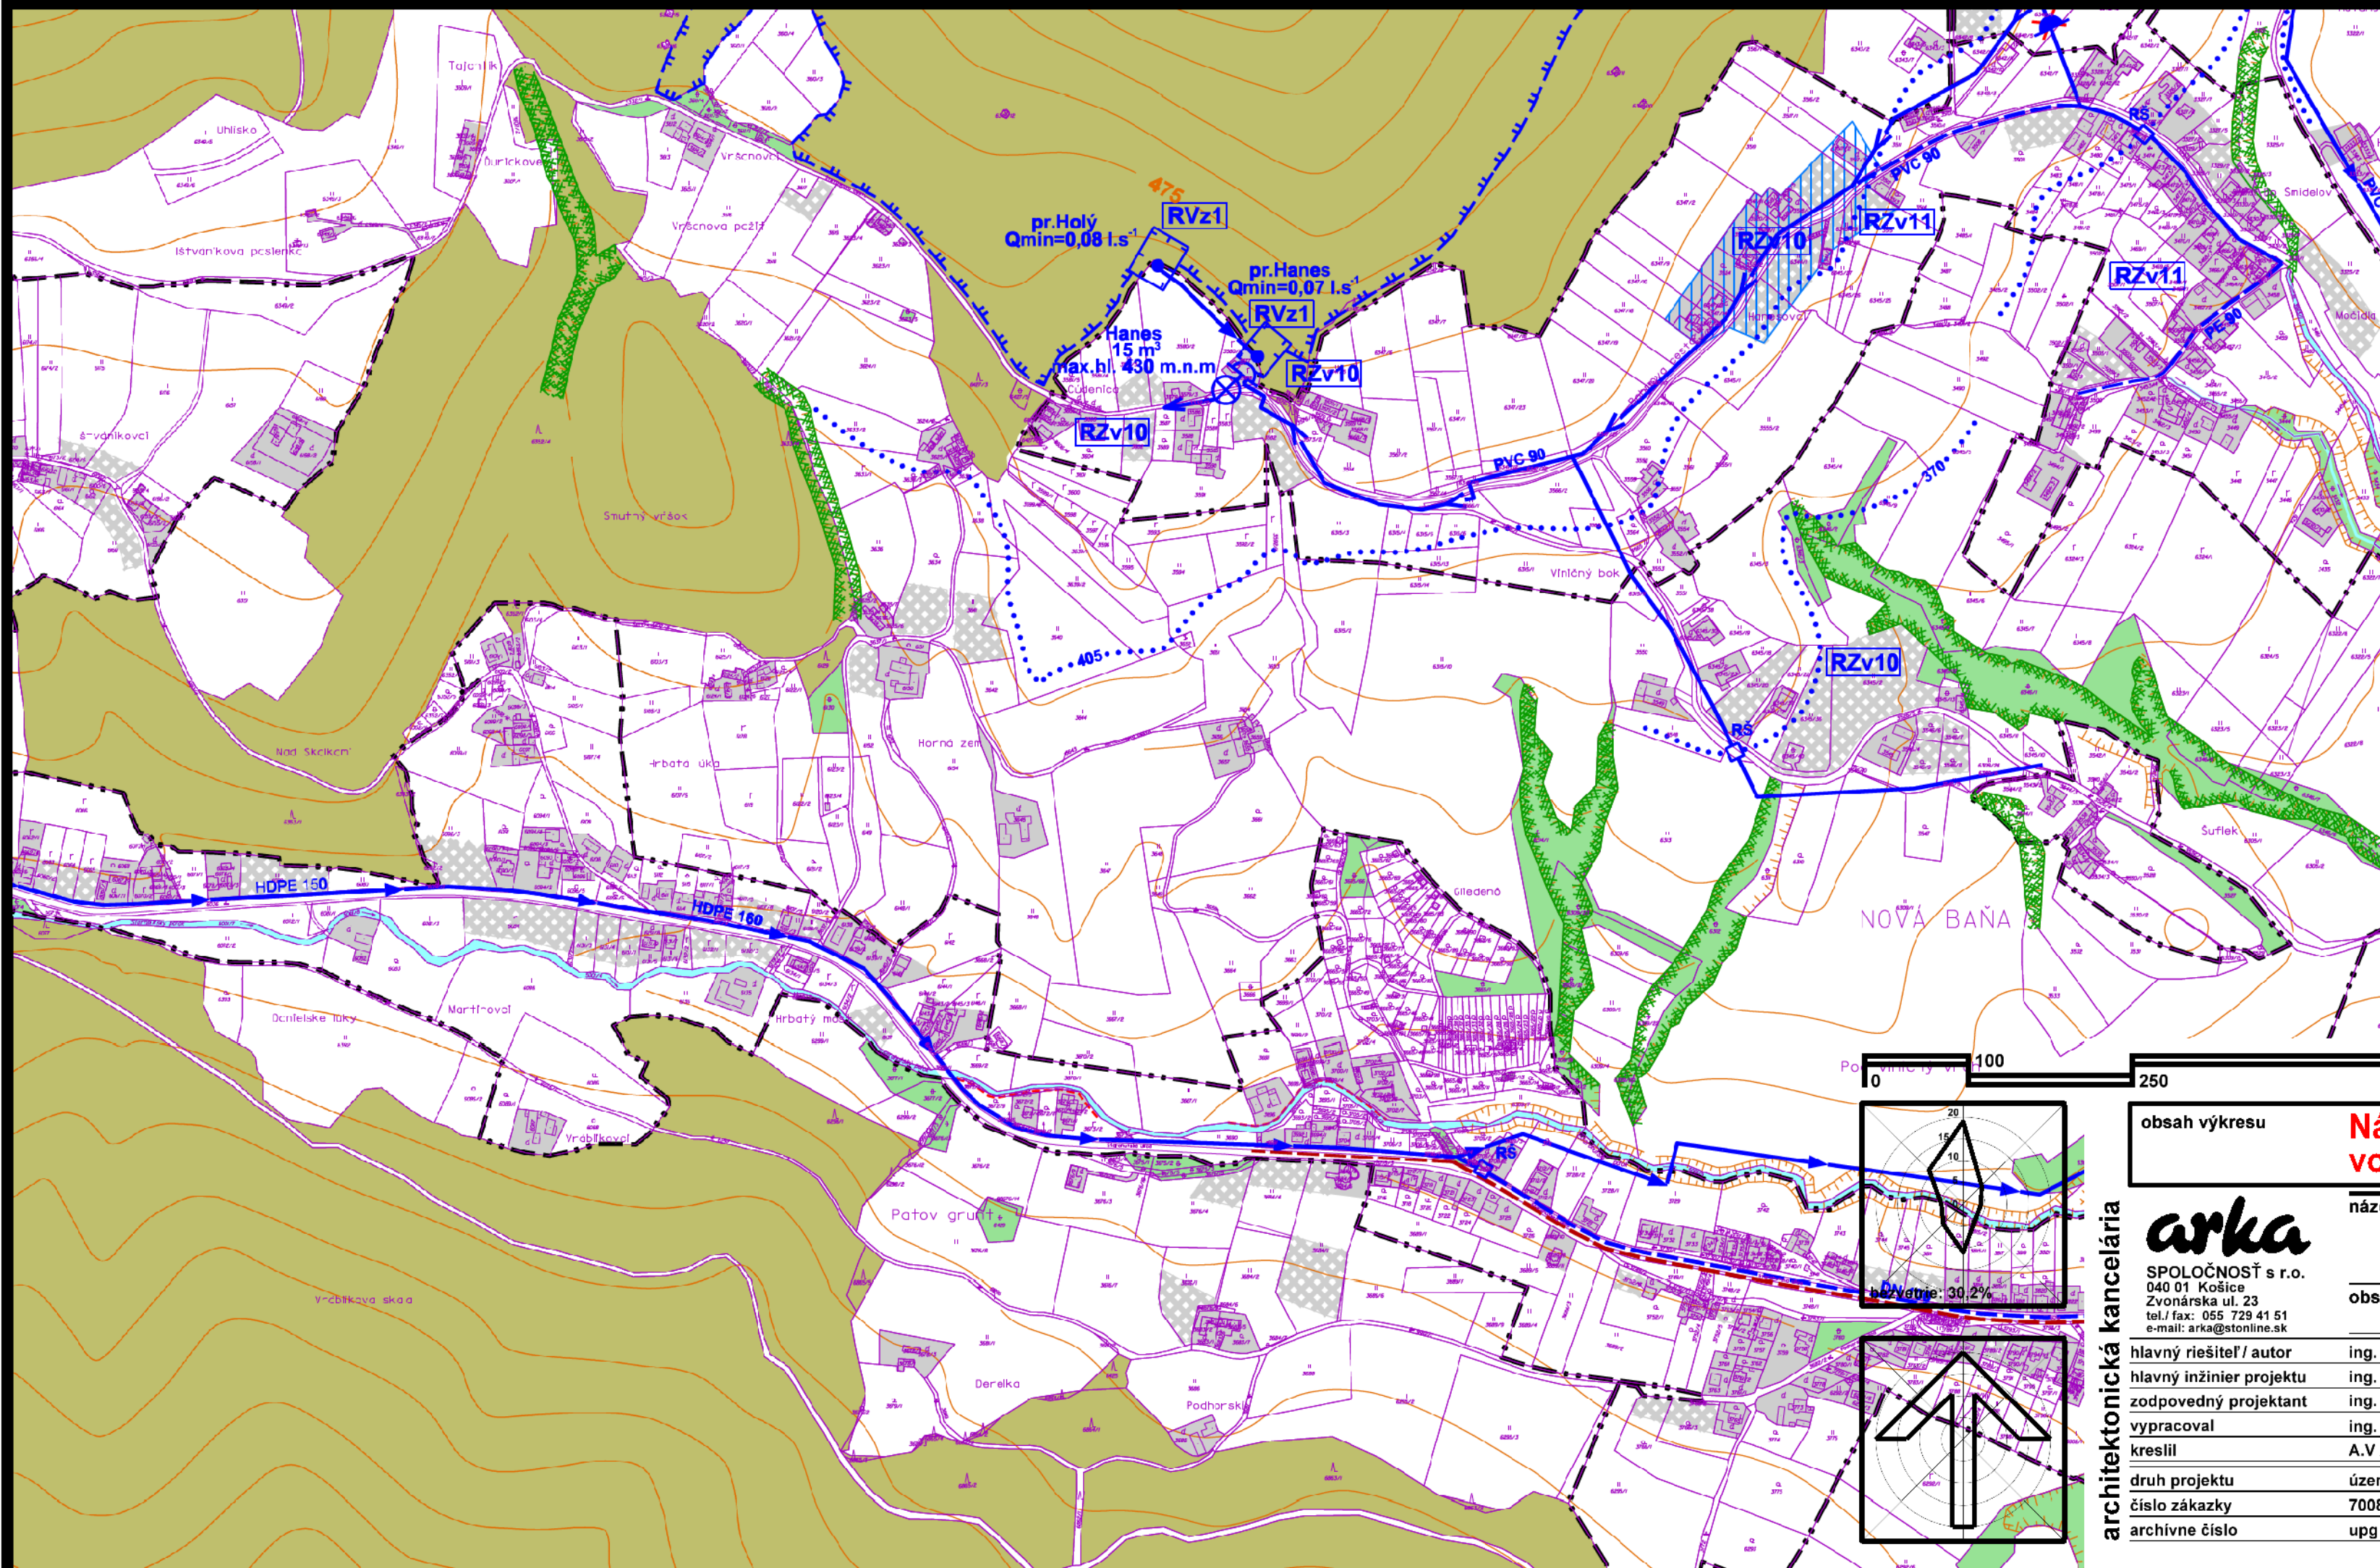

obsah výkresu

**Návrh verejného technického vybavenia  
vodné hospodárstvo**

mierka  
**1:5 000**

názov dokumentácie  
**ÚZEMNÝ PLÁN MESTA NOVÁ BAŇA  
(ÚPN-O)**

obstarávateľ  
**Mesto Nová Baňa**

architektonická kancelária

**arka**  
SPOLOČNOSŤ s r.o.  
040 01 Košice  
Zvonárska ul. 23  
tel./ fax: 055 729 41 51  
e-mail: arka@stonline.sk

hlavný riešiteľ / autor	ing. arch. Dušan MAREK	číslo výkresu	<b>6G</b>
hlavný inžinier projektu	ing. arch. Dušan MAREK		
zodpovedný projektant	ing. arch. Dušan MAREK		
vypracoval	ing. arch. Dušan MAREK, Anna VARHAŇOVSKÁ		
kreslil	A.VARHAŇOVSKÁ kontroloval ing. arch. Dezider KOVÁCS		
druh projektu	územnoplánovacia dokumentácia	číslo sady	
číslo zákazky	7008/2008	formát	3xA4
archívne číslo	upg 7008/2008	dátum	júl 2014