


# územný plán mesta NOVÁ BAŇA

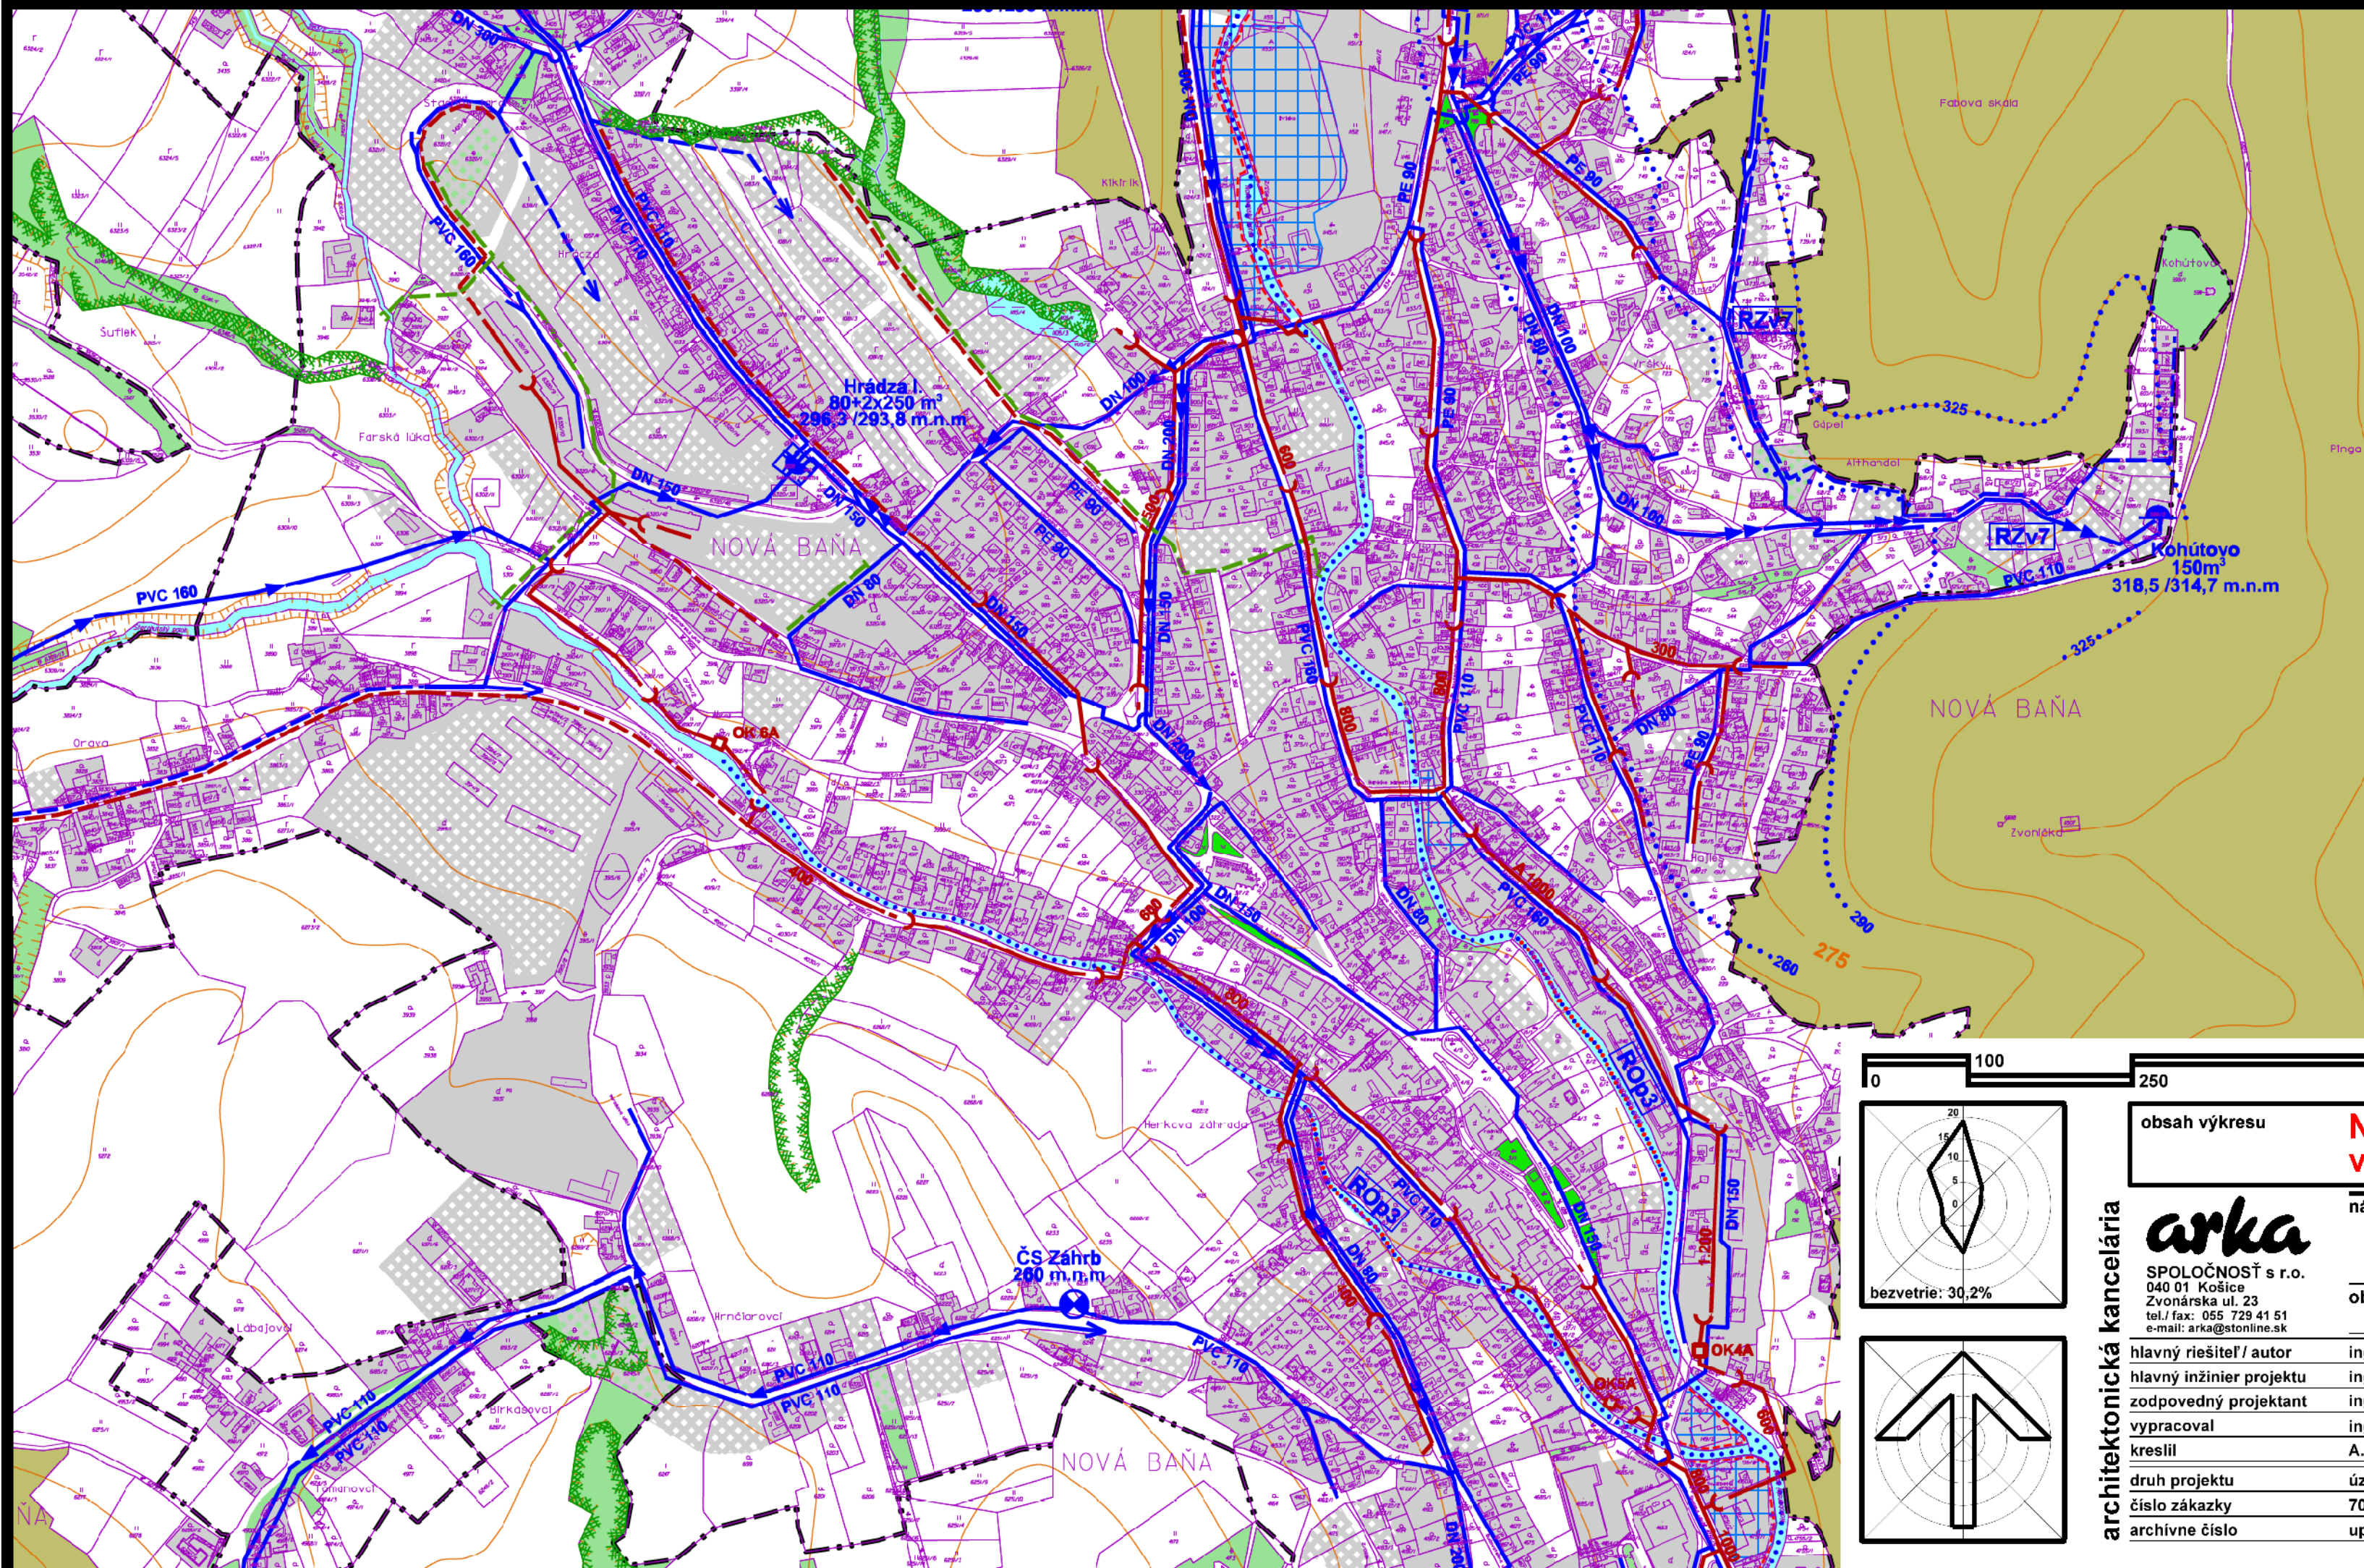

0 100 250 500 1000 metrov		obsah výkresu		<b>Návrh verejného technického vybavenia vodné hospodárstvo</b>		mierka <b>1:5 000</b>	
		<b>arcka</b> SPOLOČNOSŤ s r.o. 040 01 Košice Zvonárska ul. 23 tel./ fax: 055 729 41 51 e-mail: arcka@stonline.sk		názov dokumentácie <b>ÚZEMNÝ PLÁN MESTA NOVÁ BAŇA (ÚPN-O)</b>		číslo výkresu <b>6B</b>	
bezvetrie: 30,2%		hlavný riešiteľ / autor ing. arch. Dušan MAREK		obstarávateľ <b>Mesto Nová Baňa</b>		číslo sady	
		hlavný inžinier projektu ing. arch. Dušan MAREK		zodpovedný projektant ing. arch. Dušan MAREK		formát 3xA4	
architektónická kancelária		vypracoval ing. arch. Dušan MAREK, Anna VARHAŇOVSKÁ		kreslil A.VARHAŇOVSKÁ		kontroloval ing. arch. Dezider KOVÁCS	
druh projektu územnoplánovacia dokumentácia		číslo zákazky 7008/2008		dátum júl 2014		archívne číslo upg 7008/2008	