
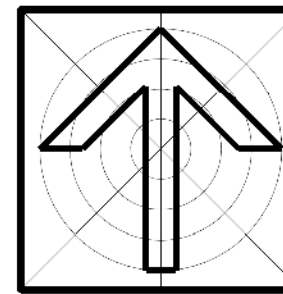
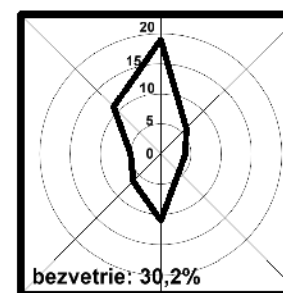


územný plán mesta NOVÁ BAŇA

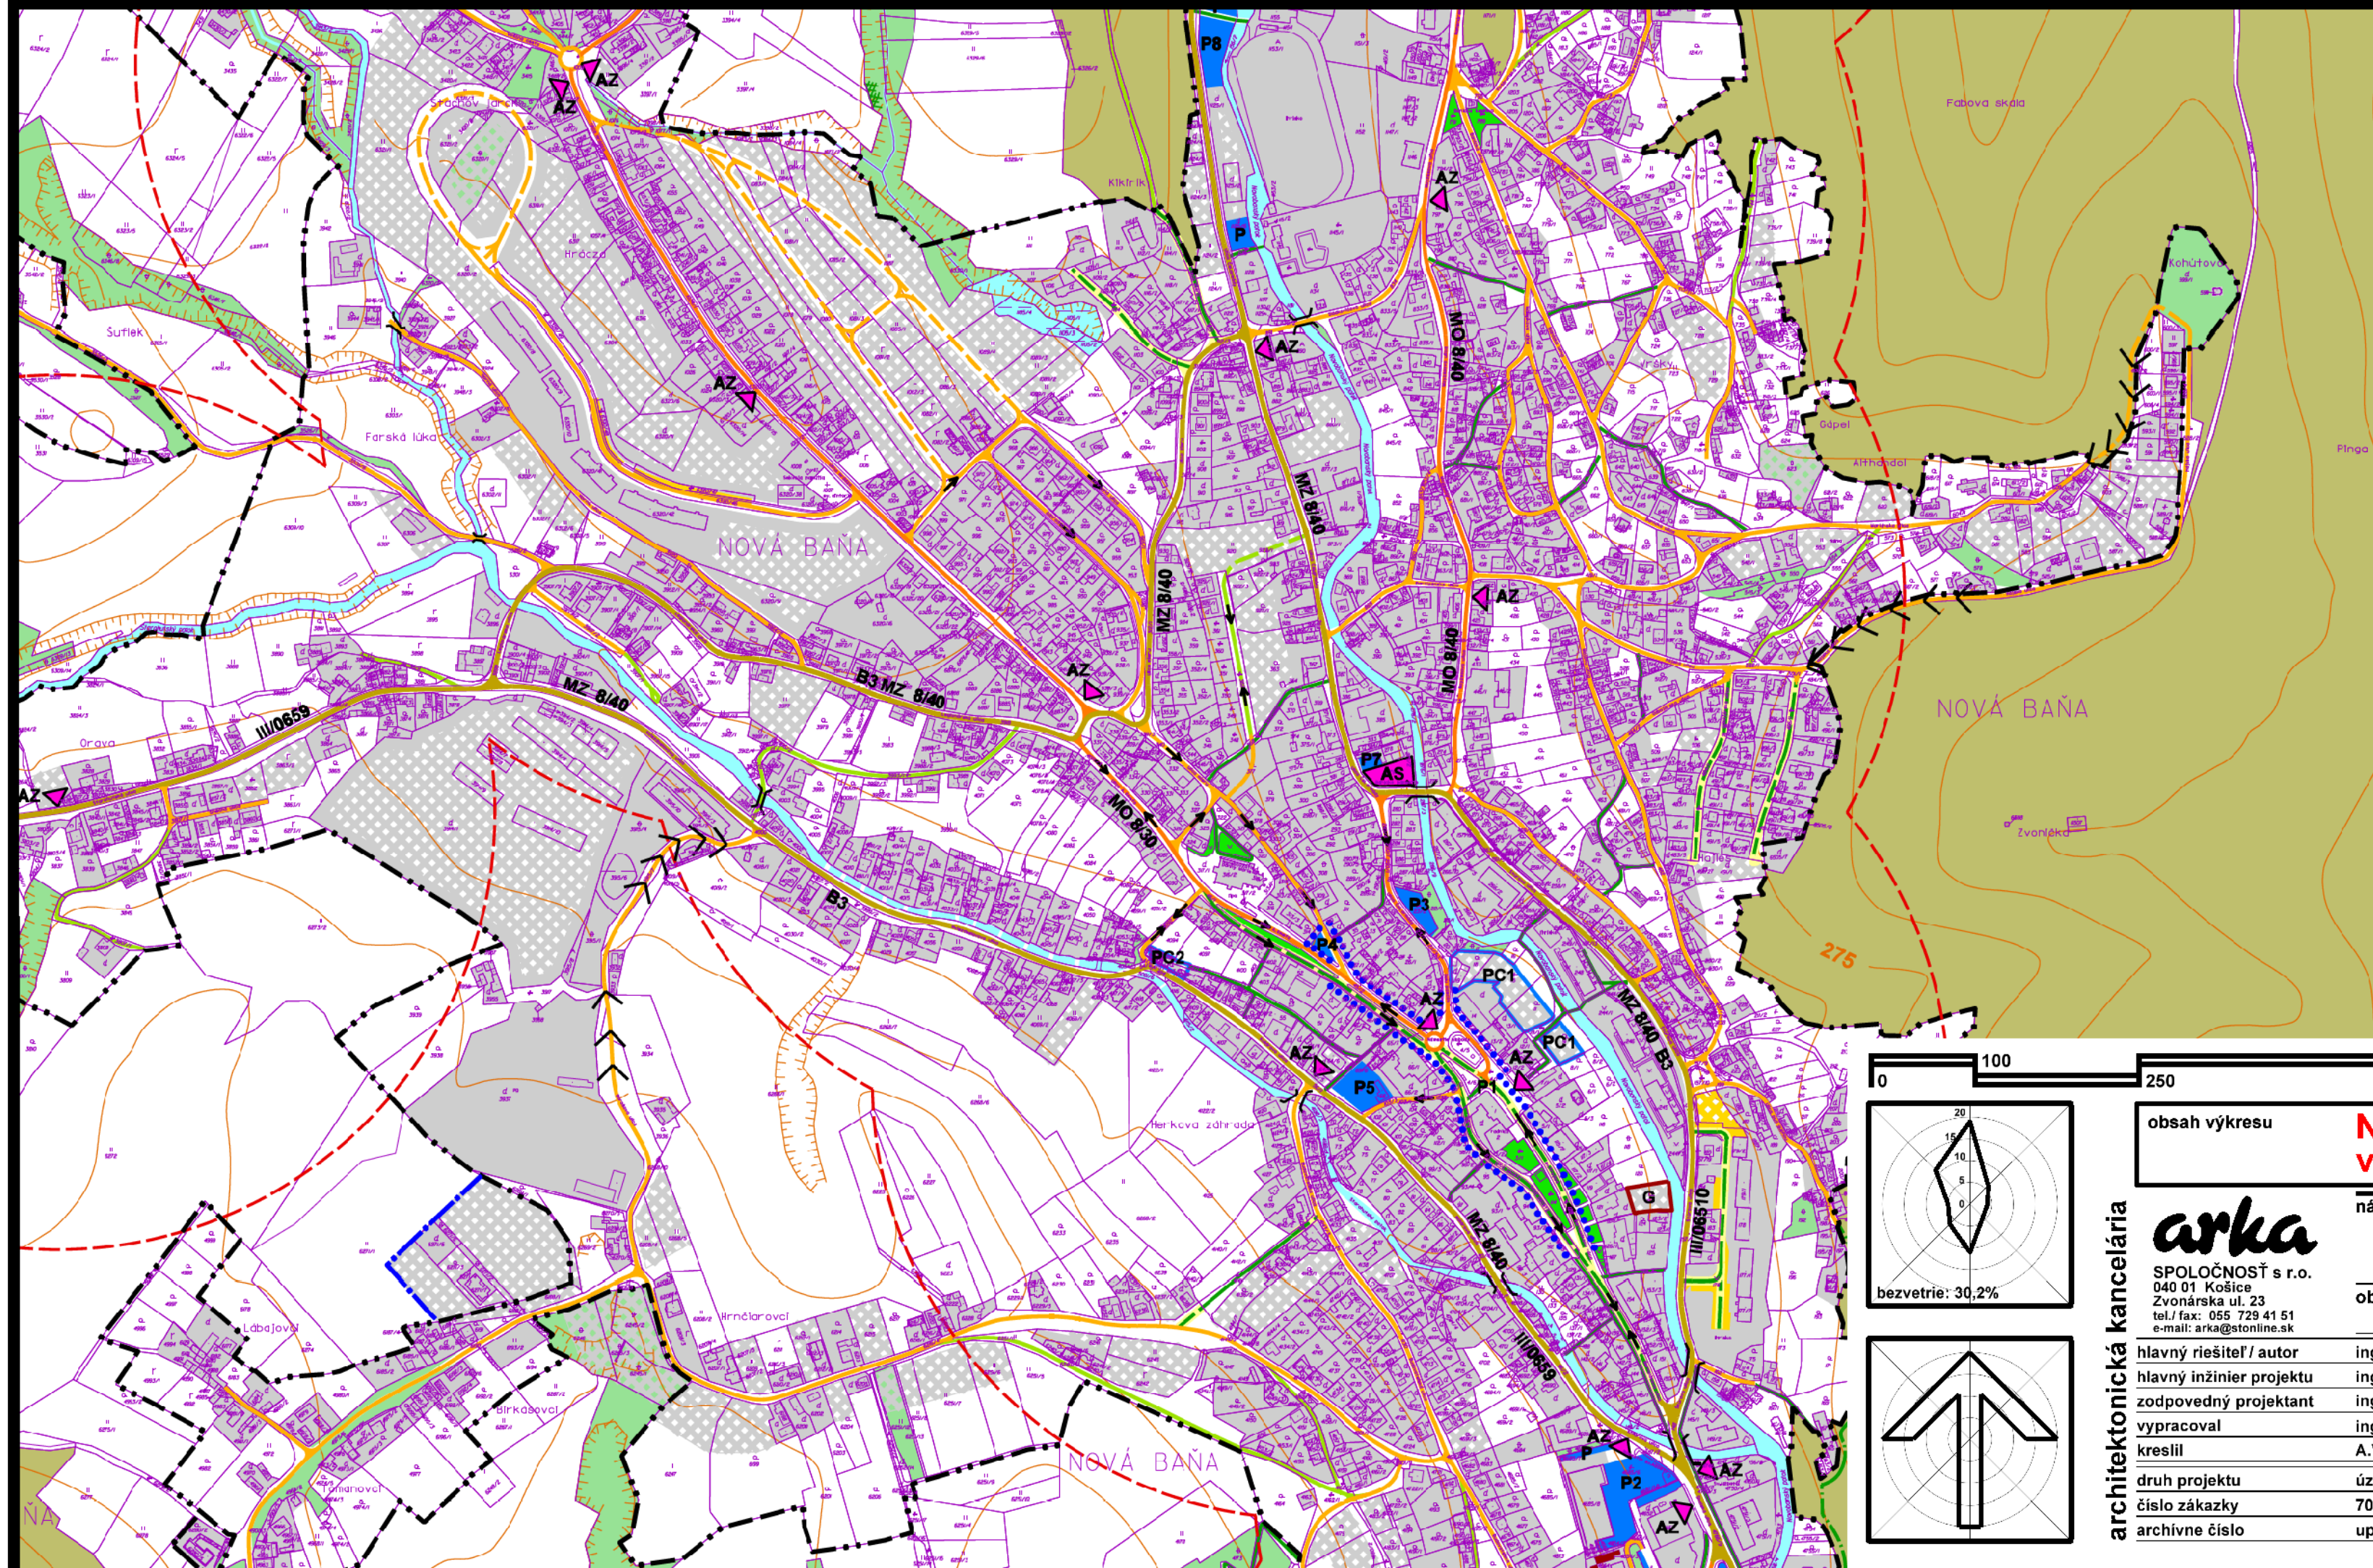

obsah výkresu	Návrh verejného dopravného vybavenia	mierka 1:5 000
---------------	---	--------------------------

názov dokumentácie	ÚZEMNÝ PLÁN MESTA NOVÁ BAŇA (ÚPN-O)
--------------------	--

obstarávateľ	Mesto Nová Baňa
--------------	------------------------

hlavný riešiteľ / autor	ing. arch. Dušan MAREK	číslo výkresu
hlavný inžinier projektu	ing. arch. Dušan MAREK	
zodpovedný projektant	ing. arch. Dušan MAREK	
vypracoval	ing. arch. Dušan MAREK, Anna VARHAŇOVSKÁ	5B
kreslil	A.VARHAŇOVSKÁ kontroloval ing. arch. Dezider KOVÁCS	

druh projektu	územnoplánovacia dokumentácia	číslo sady
číslo zákazky	7008/2008	formát 3x4
archívne číslo	upg 7008/2008	dátum júl 2014

architektonická kancelária

arka

SPOLOČNOSŤ s r.o.
040 01 Košice
Zvonárska ul. 23
tel./ fax: 055 729 41 51
e-mail: arka@stonline.sk