


územný plán mesta NOVÁ BAŇA

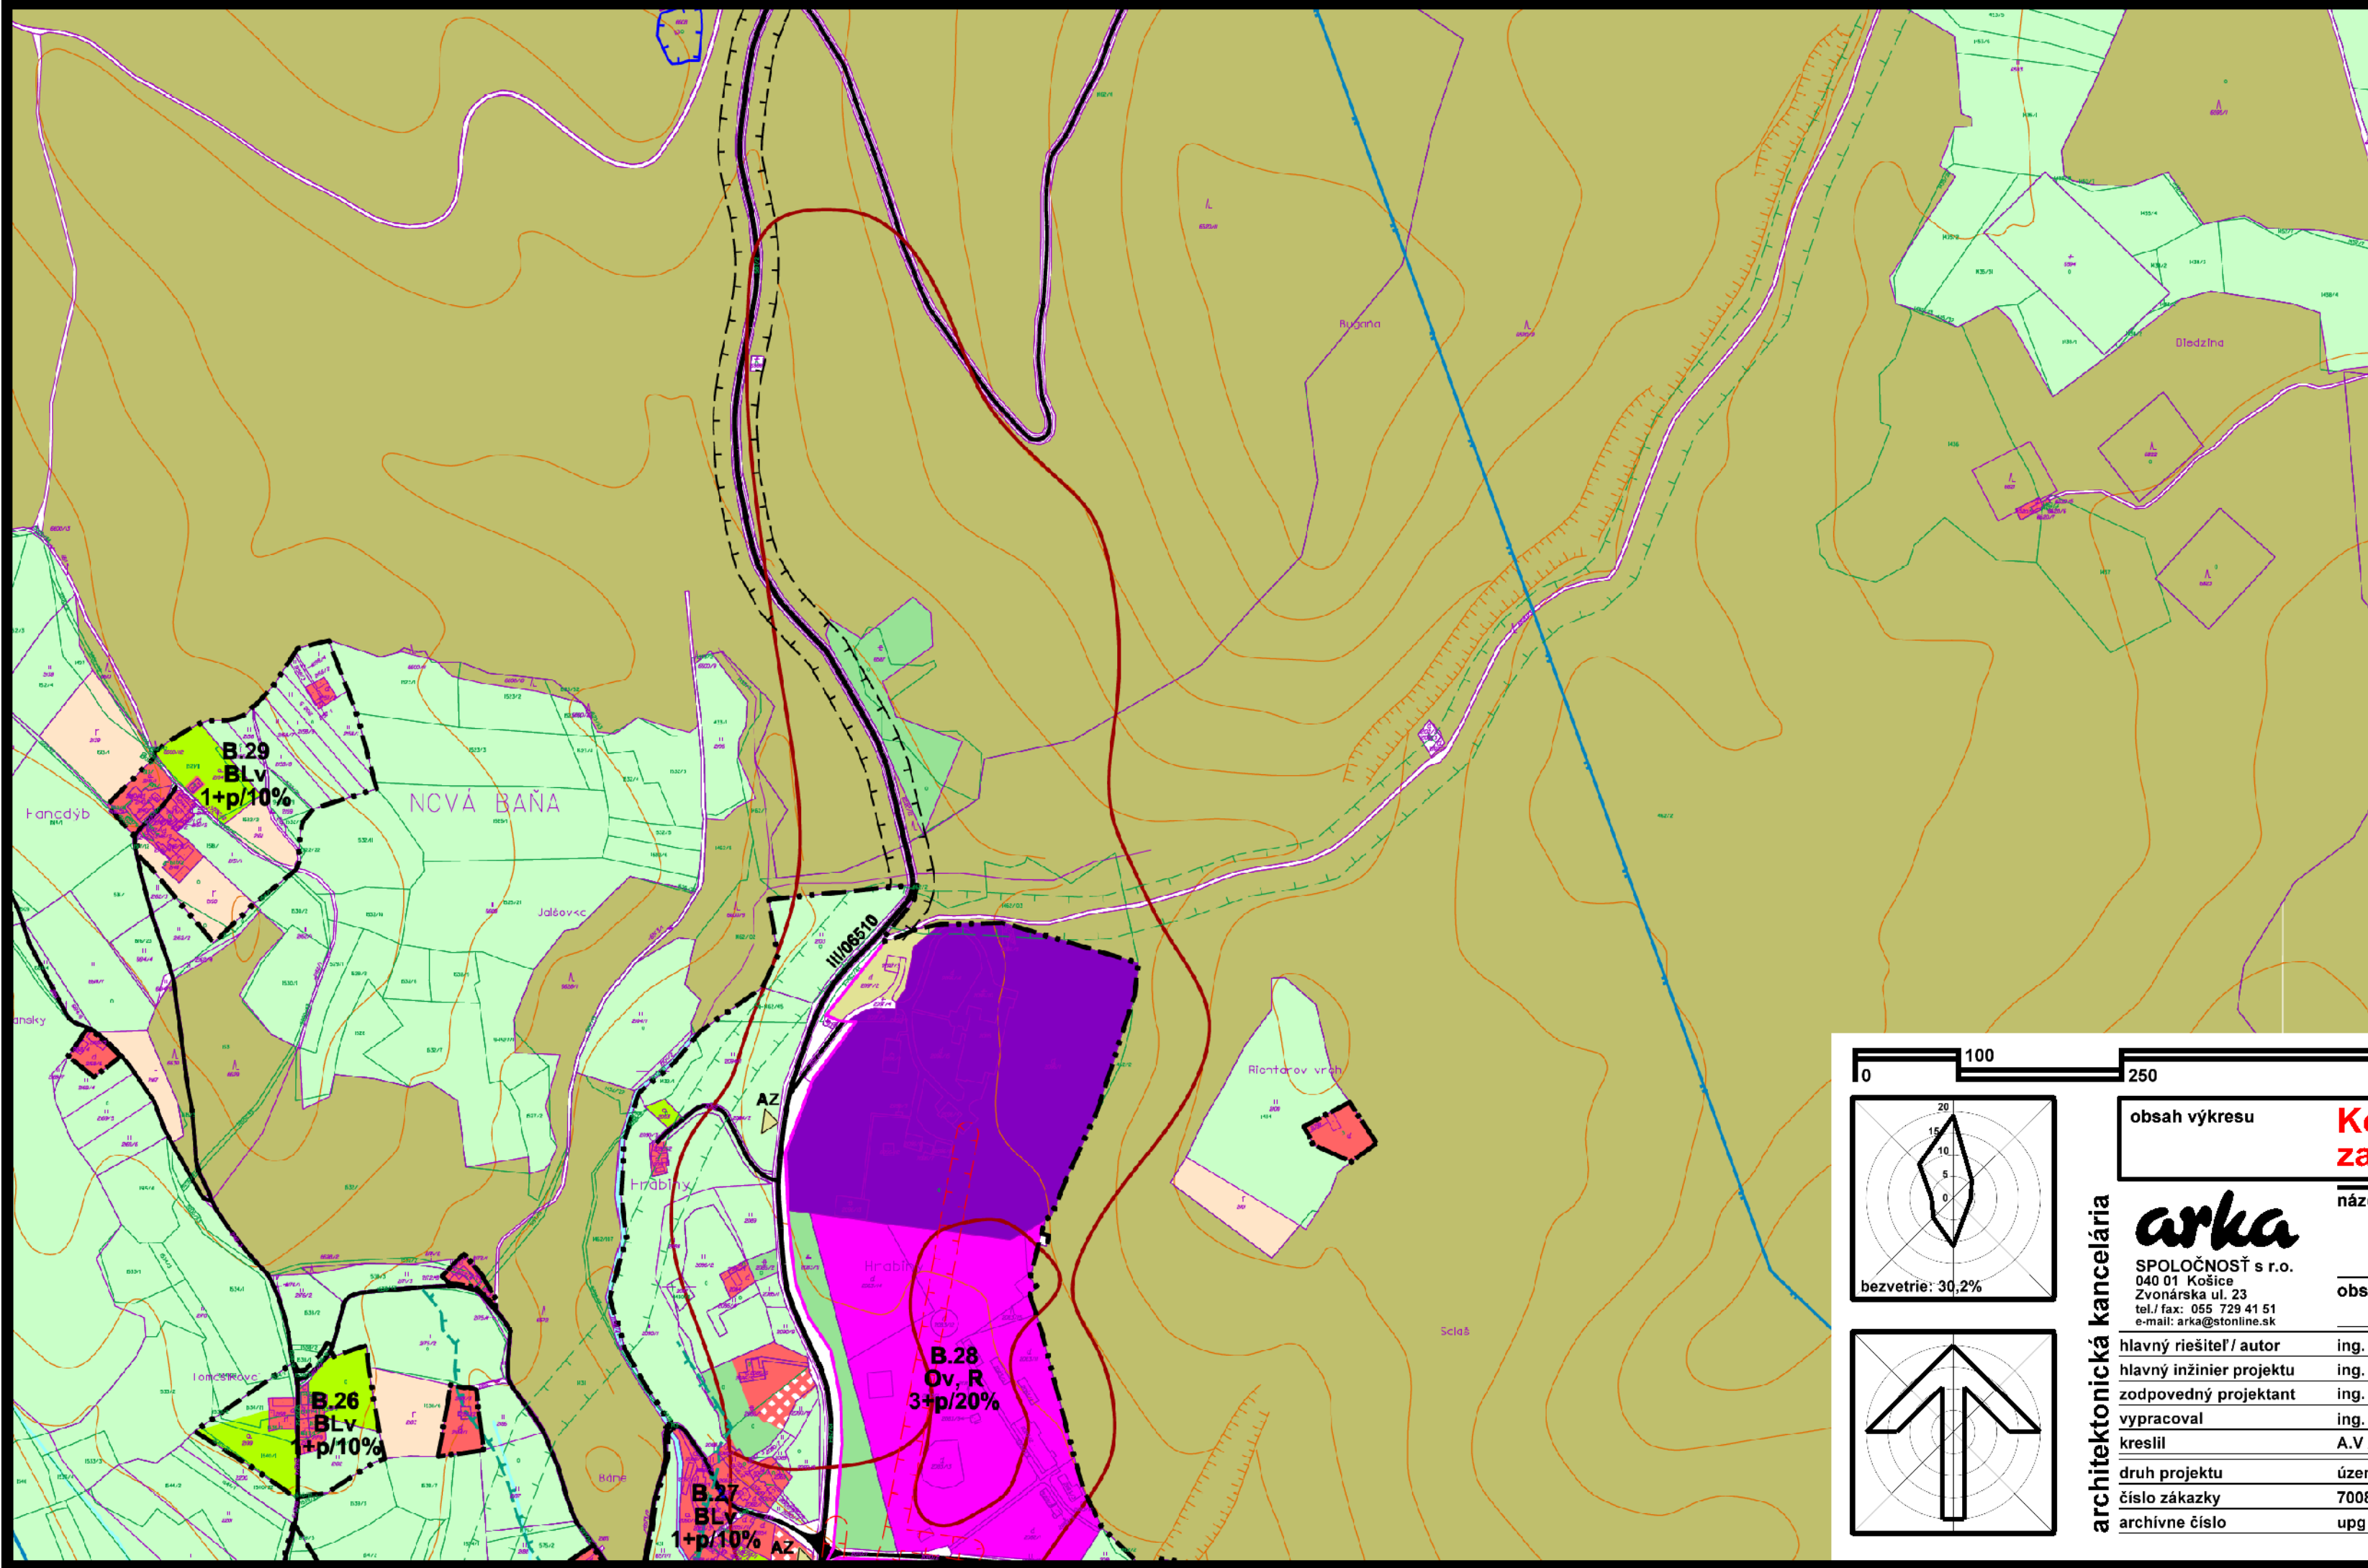

		<p>obsah výkresu Komplexný urbanistický návrh zastavaného územia</p>	
<p>bezvetrie: 30,2%</p>		<p>mierka 1:5 000</p>	
<p>architektonická kancelária arka SPOLOČNOSŤ s r.o. 040 01 Košice Zvonárska ul. 23 tel./ fax: 055 729 41 51 e-mail: arka@stonline.sk</p>		<p>názov dokumentácie ÚZEMNÝ PLÁN MESTA NOVÁ BAŇA (ÚPN-O)</p>	
<p>hlavný riešiteľ / autor ing. arch. Dušan MAREK</p>		<p>obstarávateľ Mesto Nová Baňa</p>	
<p>hlavný inžinier projektu ing. arch. Dušan MAREK</p>		<p>číslo výkresu 4F</p>	
<p>zodpovedný projektant ing. arch. Dušan MAREK</p>		<p>číslo sady</p>	
<p>vypracoval ing. arch. Dušan MAREK, Anna VARHAŇOVSKÁ</p>		<p>formát 3xA4</p>	
<p>kreslil A.VARHAŇOVSKÁ kontroloval ing. arch. Dezider KOVÁCS</p>		<p>dátum júl 2014</p>	
<p>druh projektu územnoplánovacia dokumentácia</p>		<p>archívne číslo upg 7008/2008</p>	
<p>číslo zákazky 7008/2008</p>		<p>formát 3xA4</p>	
<p>archívne číslo upg 7008/2008</p>		<p>dátum júl 2014</p>	