


územný plán mesta NOVÁ BAŇA

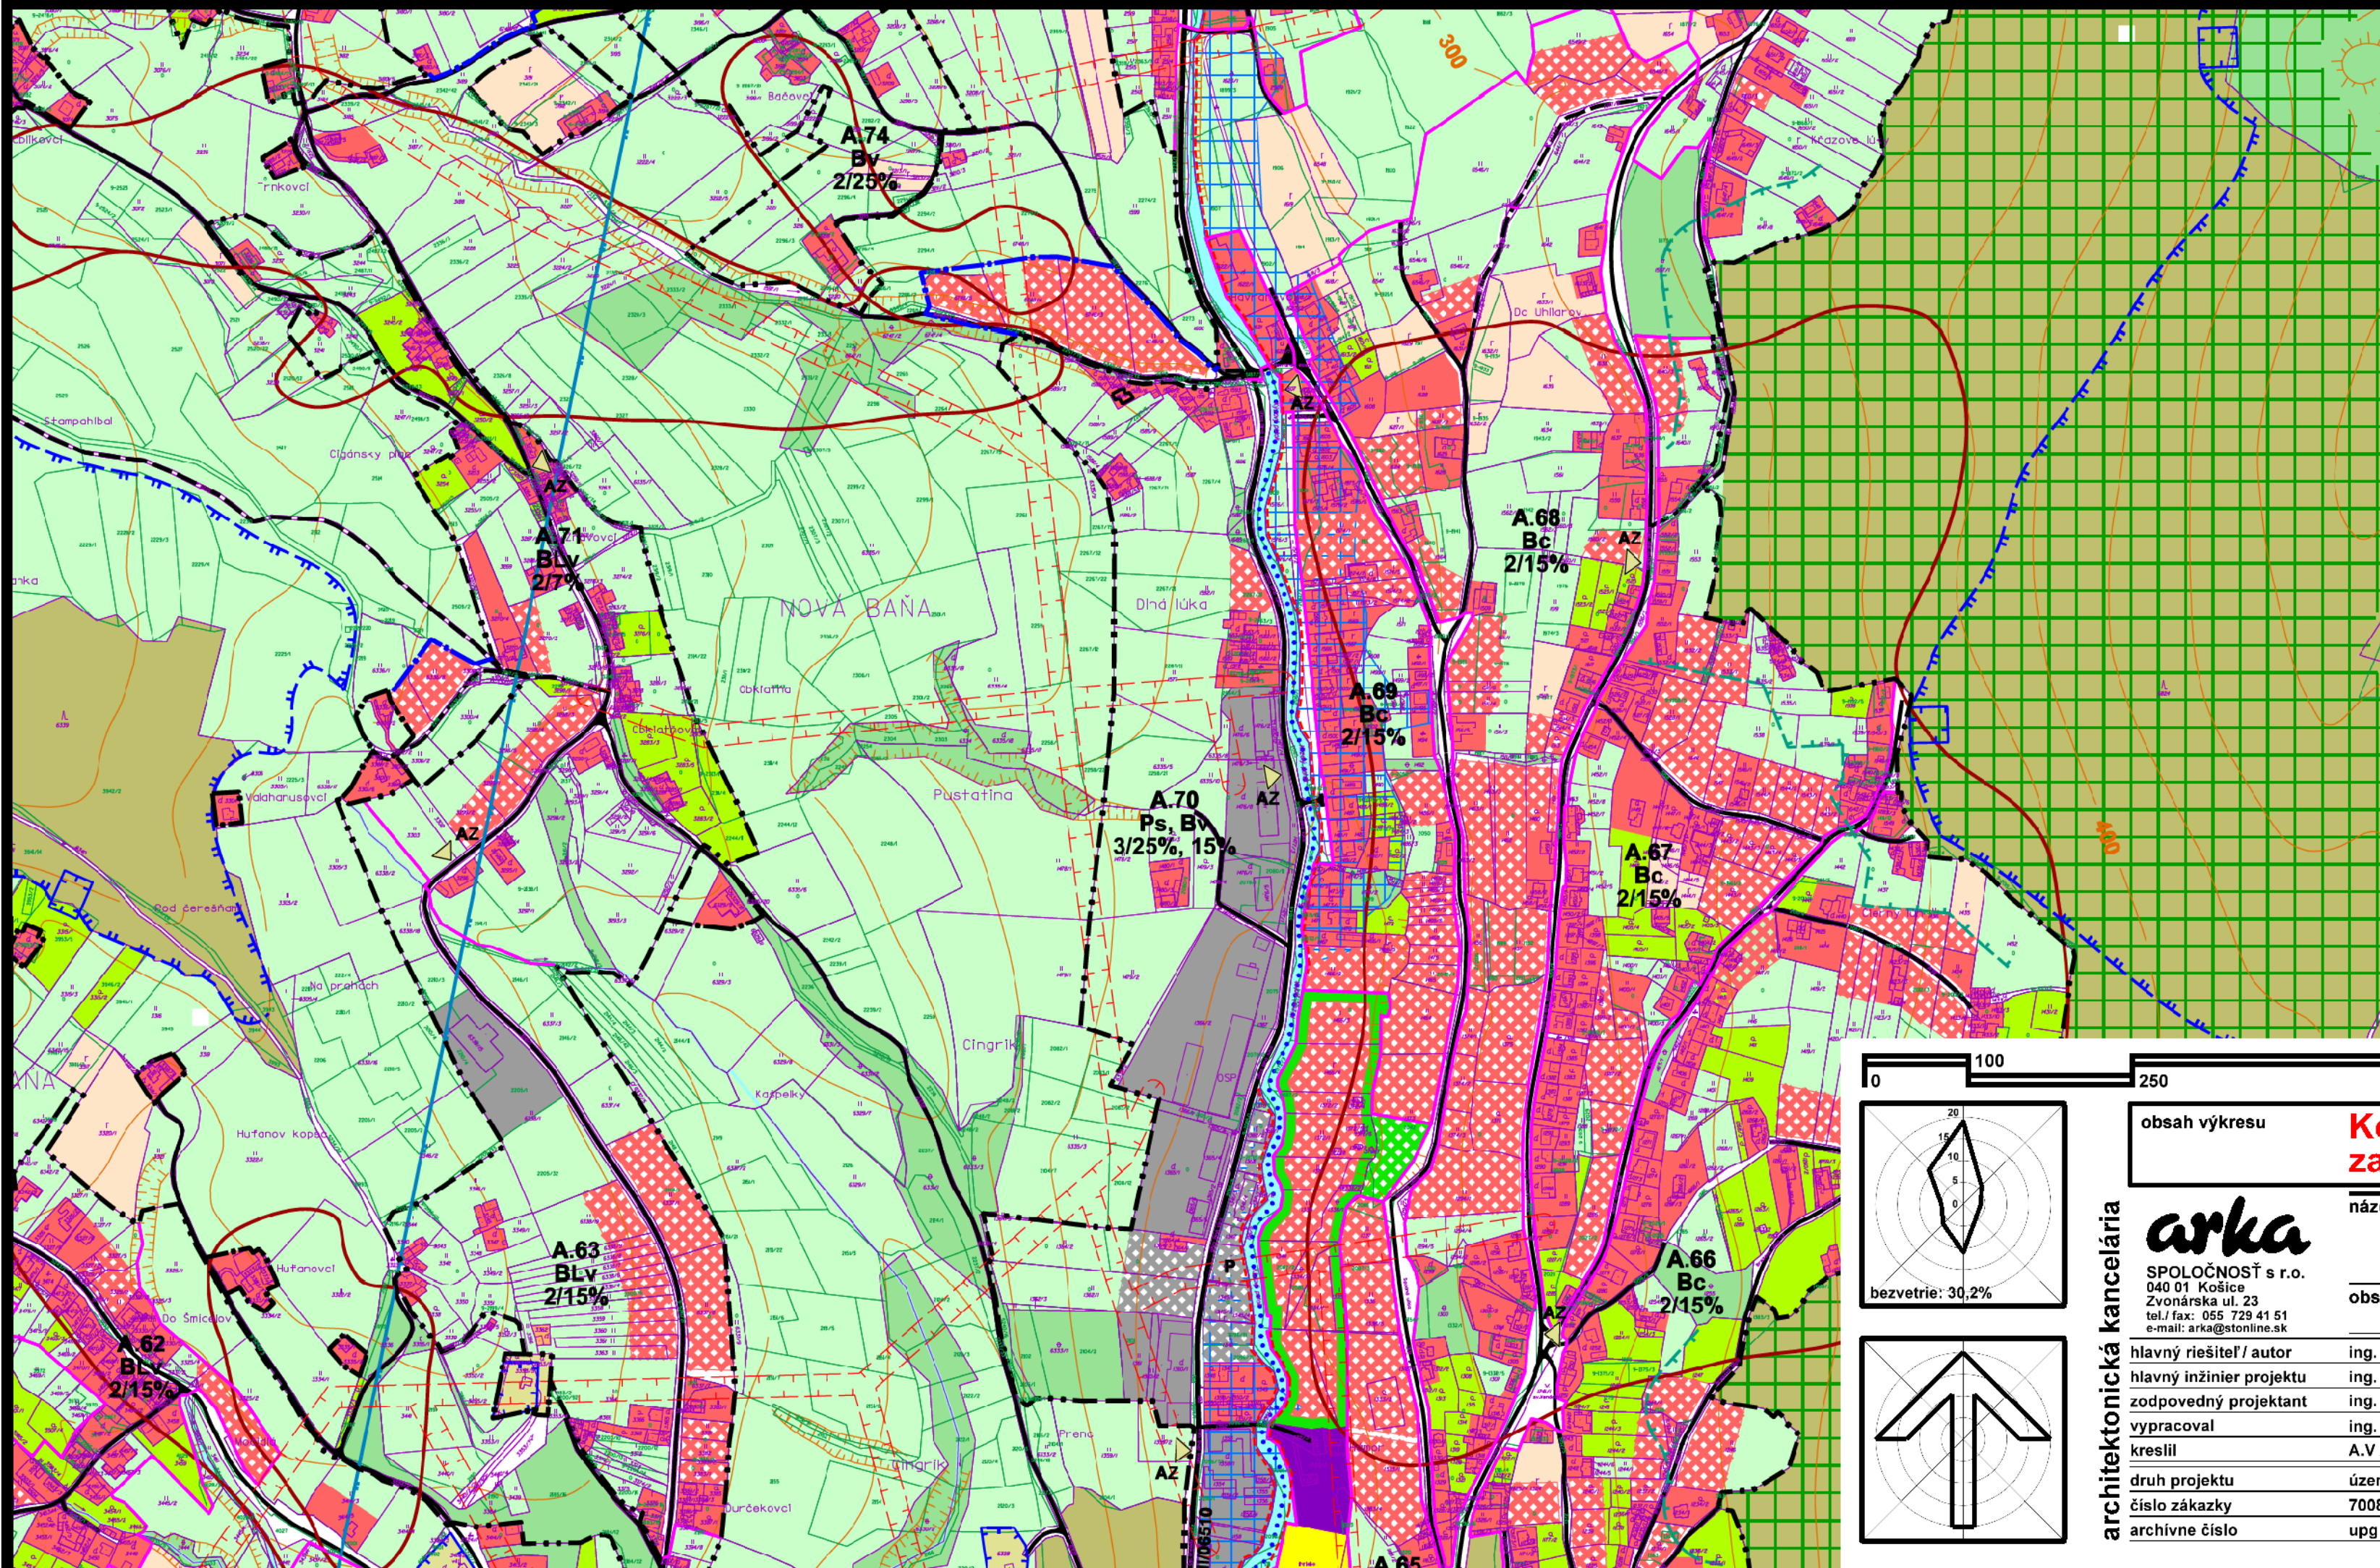

| | | | |
|--------------------------|--|----------------|--------------------------|
| | | | |
| obsah výkresu | Komplexný urbanistický návrh zastavaného územia | | mierka 1:5 000 |
| názov dokumentácie | ÚZEMNÝ PLÁN MESTA NOVÁ BAŇA (ÚPN-O) | | |
| obstarávateľ | Mesto Nová Baňa | | |
| hlavný riešiteľ / autor | ing. arch. Dušan MAREK | číslo výkresu | |
| hlavný inžinier projektu | ing. arch. Dušan MAREK | 4C | |
| zodpovedný projektant | ing. arch. Dušan MAREK | | |
| vypracoval | ing. arch. Dušan MAREK, Anna VARHAŇOVSKÁ | | číslo sady |
| kreslil | A.VARHAŇOVSKÁ kontroloval ing. arch. Dezider KOVÁCS | | |
| druh projektu | územnoplánovacia dokumentácia | | |
| číslo zákazky | 7008/2008 | formát 3xA4 | |
| archívne číslo | upg 7008/2008 | dátum júl 2014 | |

architektonická kancelária

arka
SPOLOČNOSŤ s r.o.
040 01 Košice
Zvonárska ul. 23
tel./ fax: 055 729 41 51
e-mail: arka@stonline.sk