
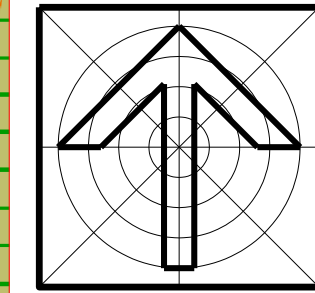
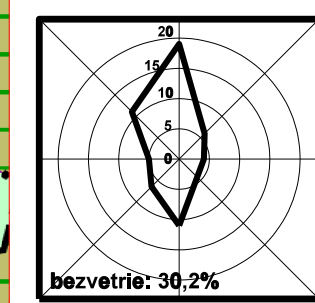


územný plán mesta NOVÁ BAŇA

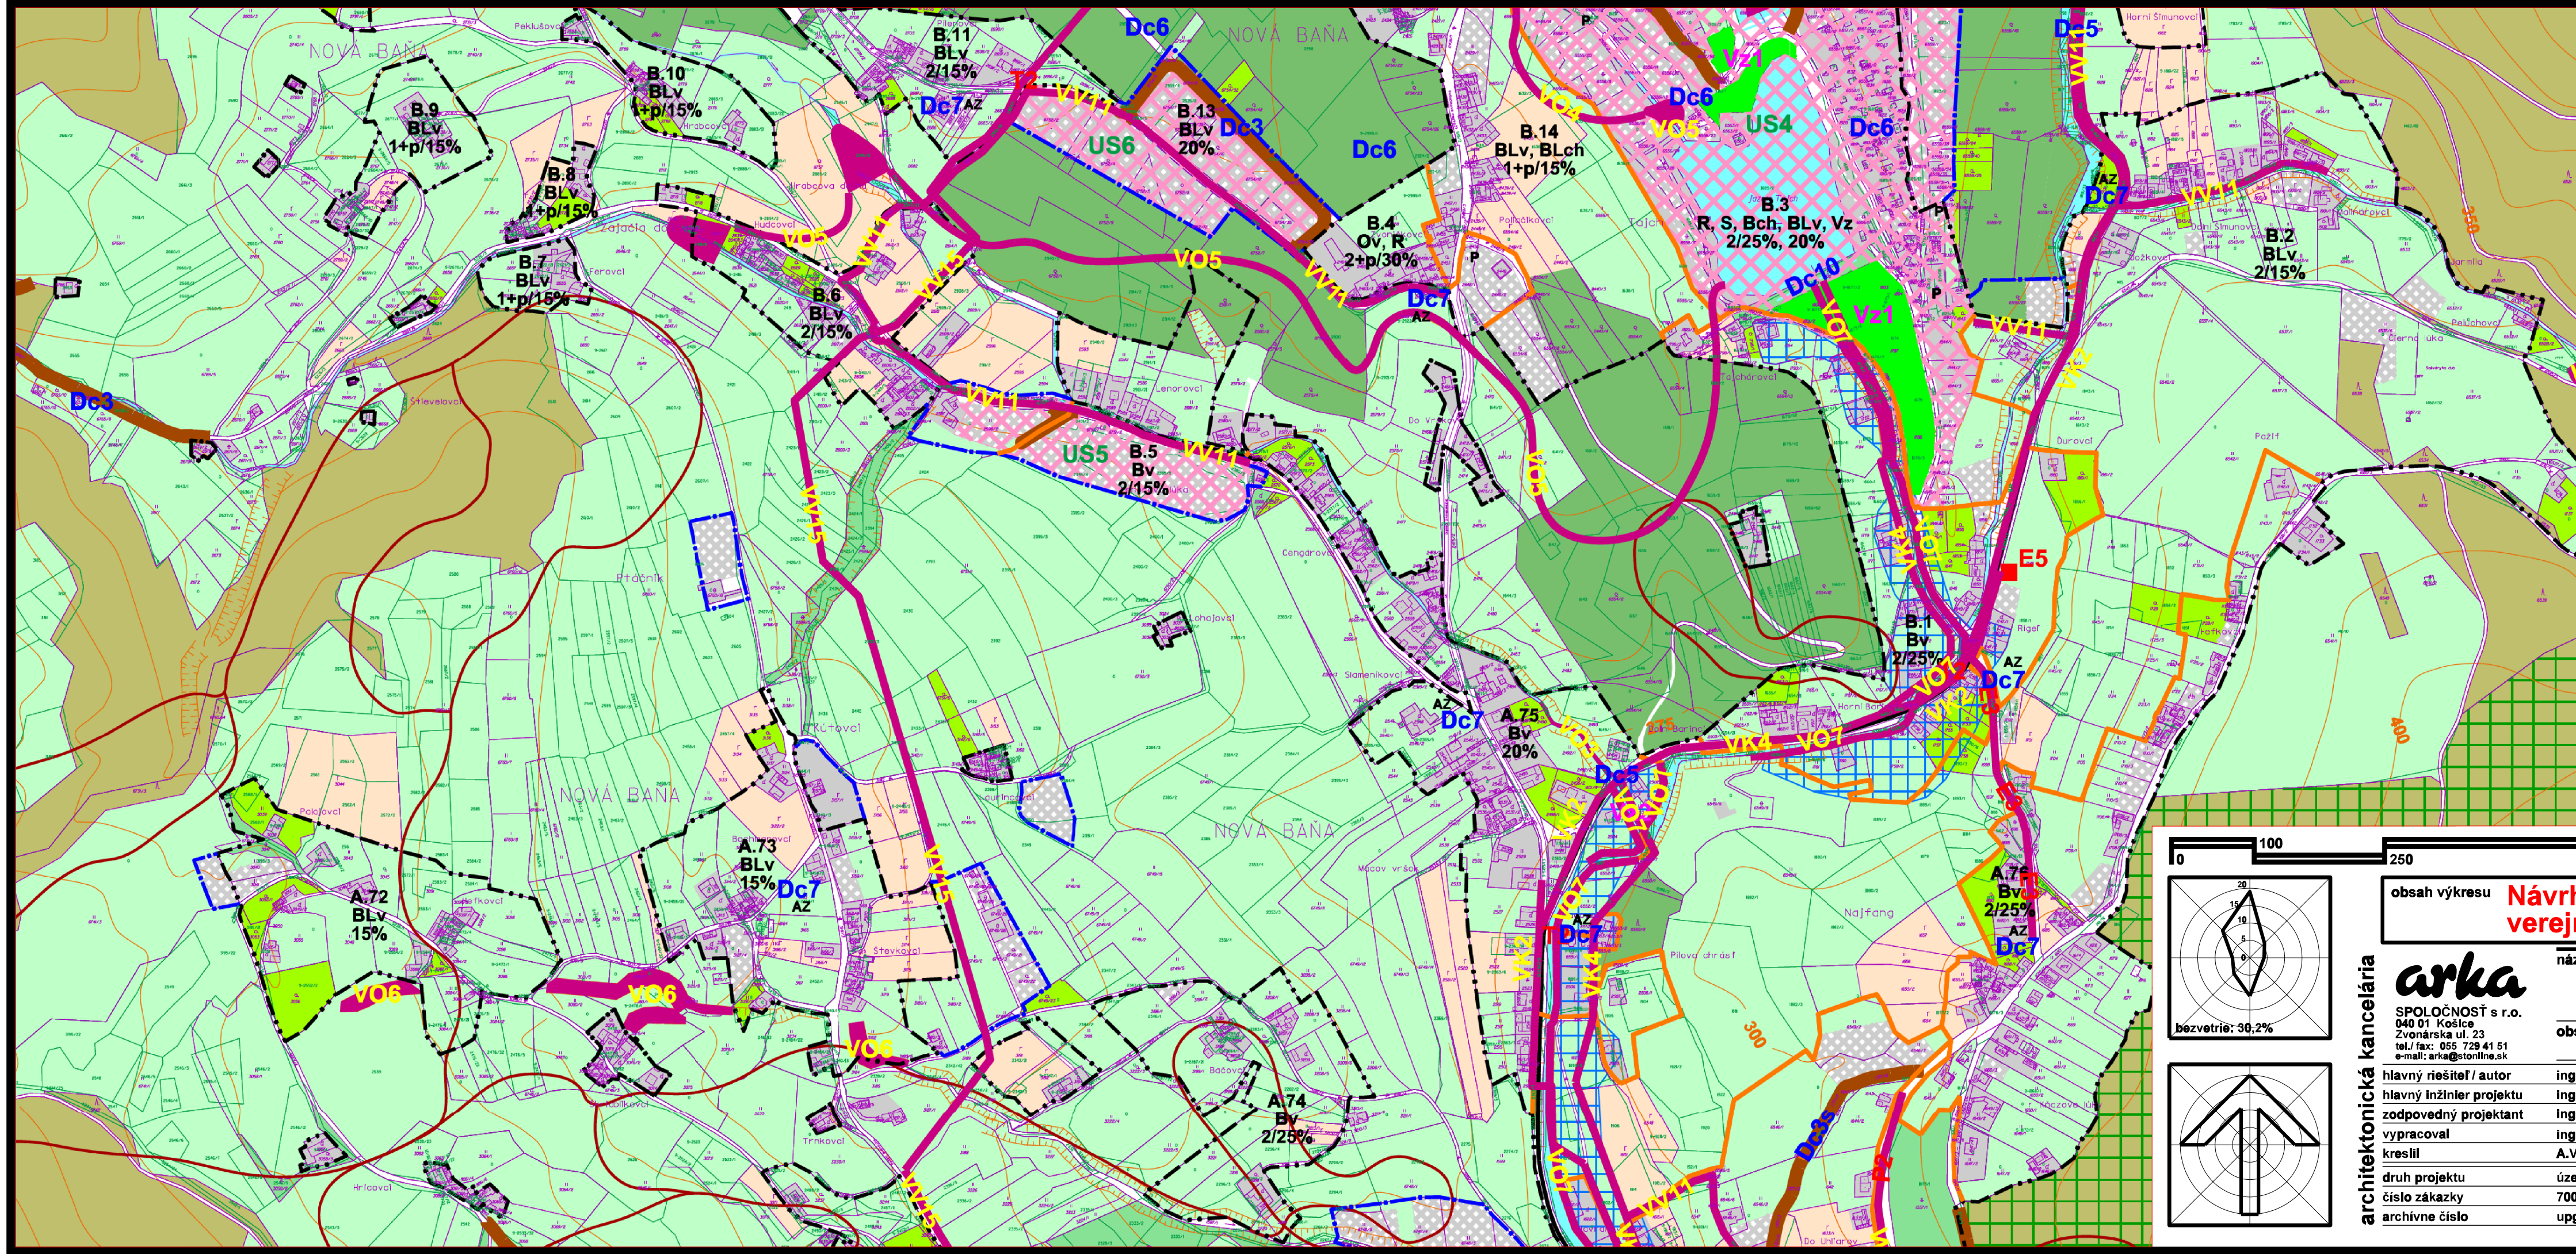

obsah výkresu **Návrh verejnoprospešných stavieb** mierka **1:5 000**

název dokumentácie **ÚZEMNÝ PLÁN MESTA NOVÁ BAŇA (ÚPN-O)**

obstarávateľ **Mesto Nová Baňa**

hlavný riešiteľ / autor **ing. arch. Dušan MAREK** číslo výkresu

hlavný inžinier projektu **ing. arch. Dušan MAREK**

zodpovedný projektant **ing. arch. Dušan MAREK** **9b/4**

vypracoval **ing. arch. Dušan MAREK, Anna VARHAŇOVSKÁ**

kreslil **A.VARHAŇOVSKÁ** kontroloval **ing. arch. Dezider KOVÁCS** číslo sady

druh projektu **územnoplánovacia dokumentácia**

číslo zákazky **7008/2008** formát **5xA4**

archívne číslo **upg 7008/2008** dátum **júl 2014**

arka
SPOLOČNOSŤ s r.o.
040 01 Košice
Zvonárska ul. 23
tel./ fax: 055 729 41 51
e-mail: arka@stonline.sk

architektonická kancelária