
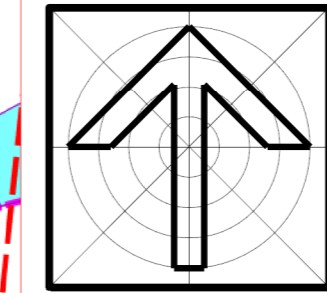
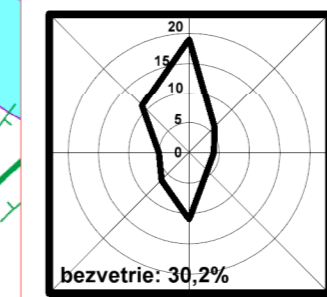


územný plán mesta NOVÁ BAŇA

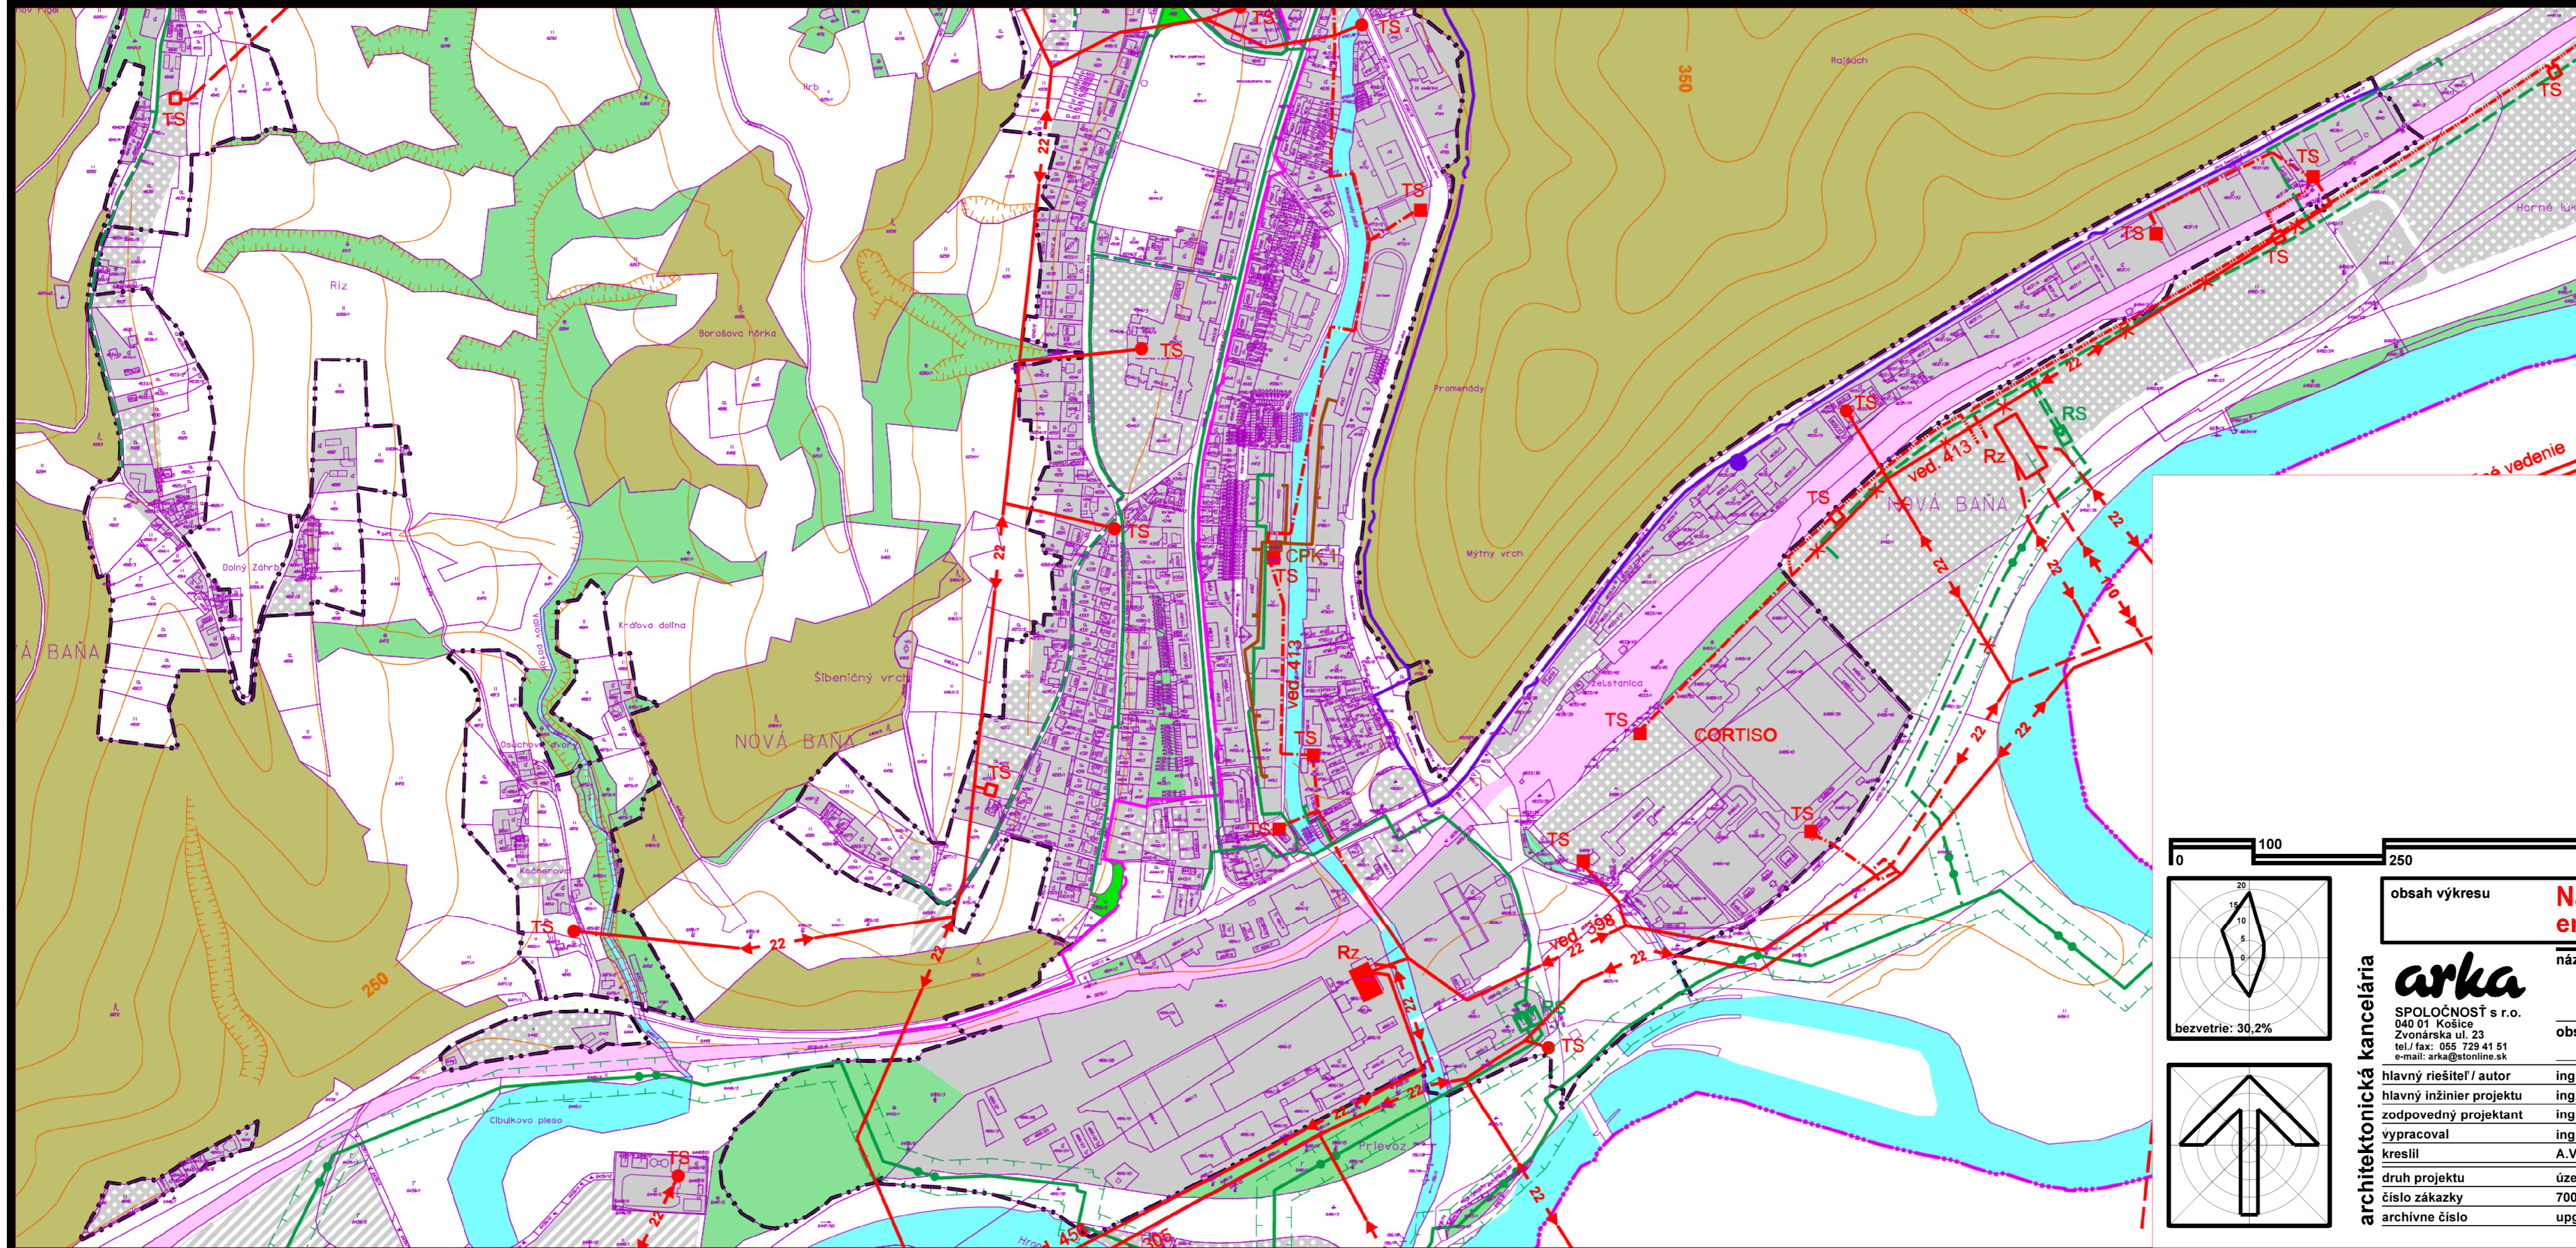

obsah výkresu **Návrh verejného technického vybavenia energetika a telekomunikácie** mierka **1:5 000**

názov dokumentácie **ÚZEMNÝ PLÁN MESTA NOVÁ BAŇA (ÚPN-O)**
obstarávateľ **Mesto Nová Baňa**

hlavný riešiteľ / autor	ing. arch. Dušan MAREK	číslo výkresu	
hlavný inžinier projektu	ing. arch. Dušan MAREK		
zodpovedný projektant	ing. arch. Dušan MAREK		
vypracoval	ing. arch. Dušan MAREK, Anna VARHAŇOVSKÁ		
kreslil	A.VARHAŇOVSKÁ	kontroloval	ing. arch. Dezider KOVÁCS
druh projektu	územnoplánovacia dokumentácia	číslo sady	
číslo zákazky	7008/2008	formát	3x4
archívne číslo	upg 7008/2008	dátum	júl 2014

arka
SPOLUČNOSŤ s r.o.
040 01 Košice
Zvonárska ul. 23
tel./fax: 055 729 41 51
e-mail: arka@stonline.sk

architektonická kancelária

7a/1