
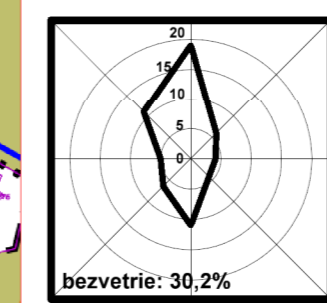


územný plán mesta NOVÁ BAŇA

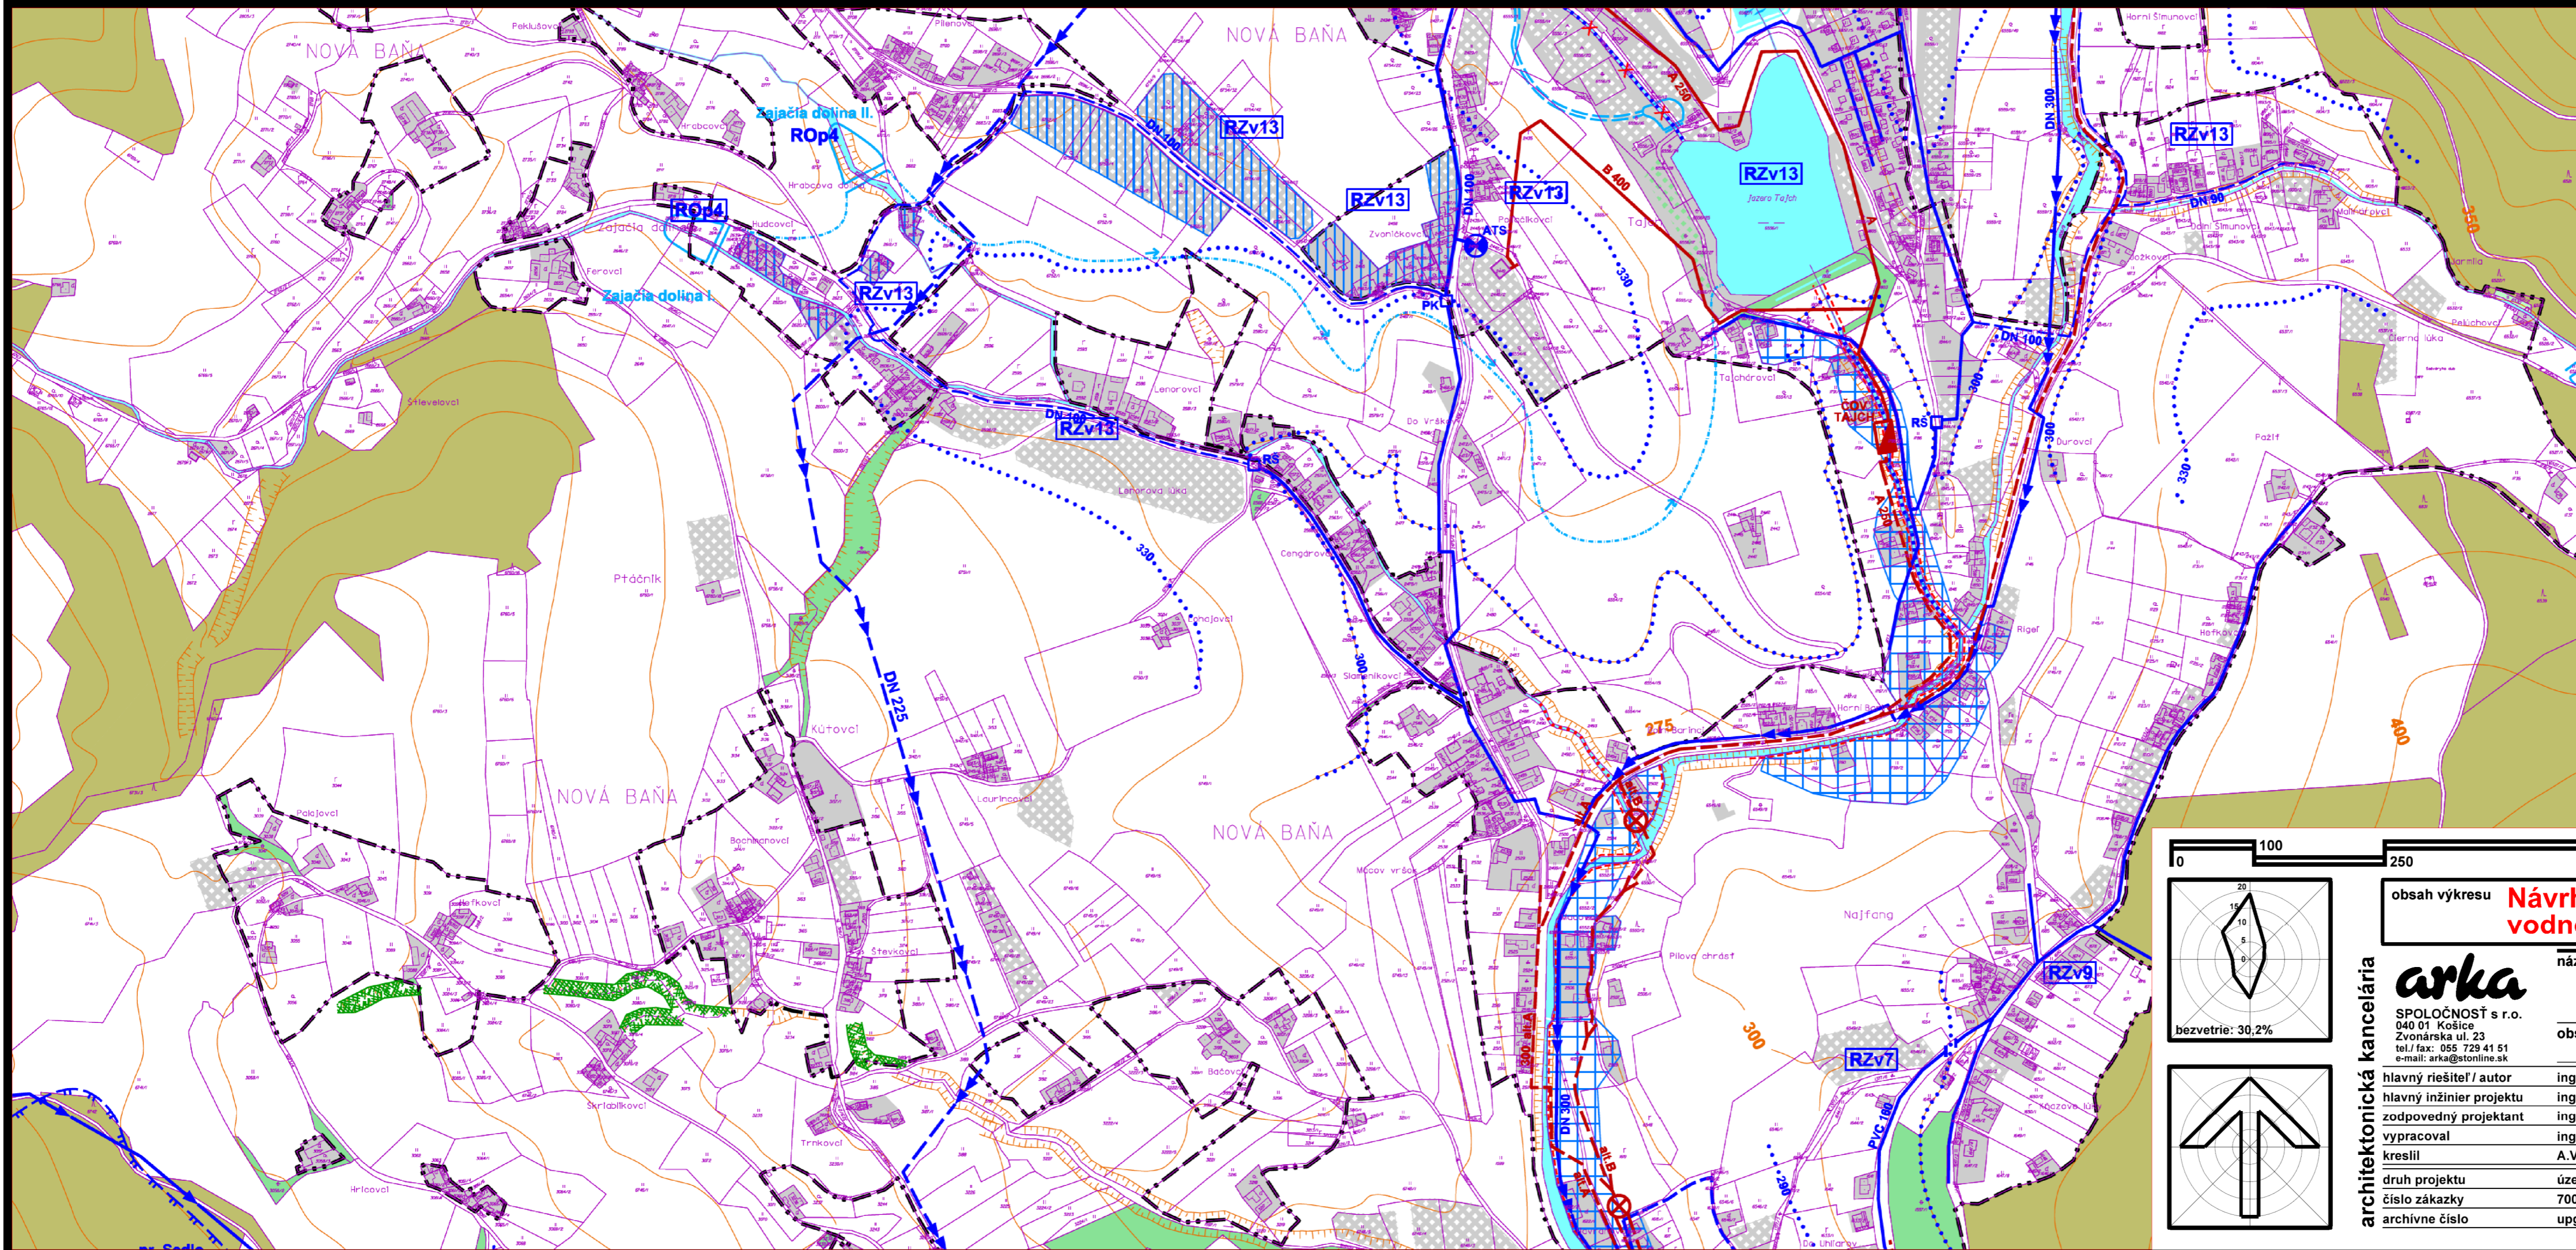

obsah výkresu **Návrh verejného technického vybavenia vodné hospodárstvo** mierka **1:5 000**

architektonická kancelária	arika		názov dokumentácie	ÚZEMNÝ PLÁN MESTA NOVÁ BAŇA (ÚPN-O)
	SPOLOČNOSŤ s r.o. 040 01 Košice Zvonárska ul. 23 tel./fax: 055 729 41 51 e-mail: arika@stonline.sk		obstarávateľ	Mesto Nová Baňa
	hlavný riešiteľ / autor	ing. arch. Dušan MAREK	číslo výkresu	6b/4
	hlavný inžinier projektu	ing. arch. Dušan MAREK	číslo sady	
	zodpovedný projektant	ing. arch. Dušan MAREK		
	vypracoval	ing. arch. Dušan MAREK, Anna VARHAŇOVSKÁ		
kreslil	A.VARHAŇOVSKÁ	kontroloval	ing. arch. Dezider KOVÁCS	
druh projektu	územnoplánovacia dokumentácia			
číslo zákazky	7008/2008	formát	5x4	
archívne číslo	upg 7008/2008	dátum	júl 2014	