
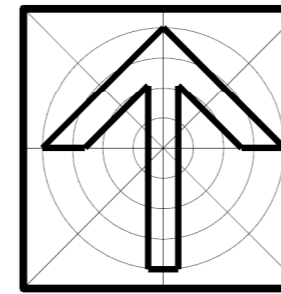
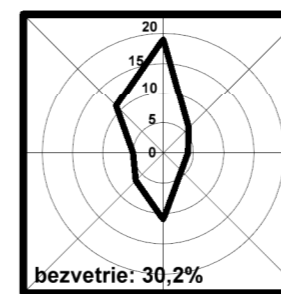


územný plán mesta NOVÁ BAŇA

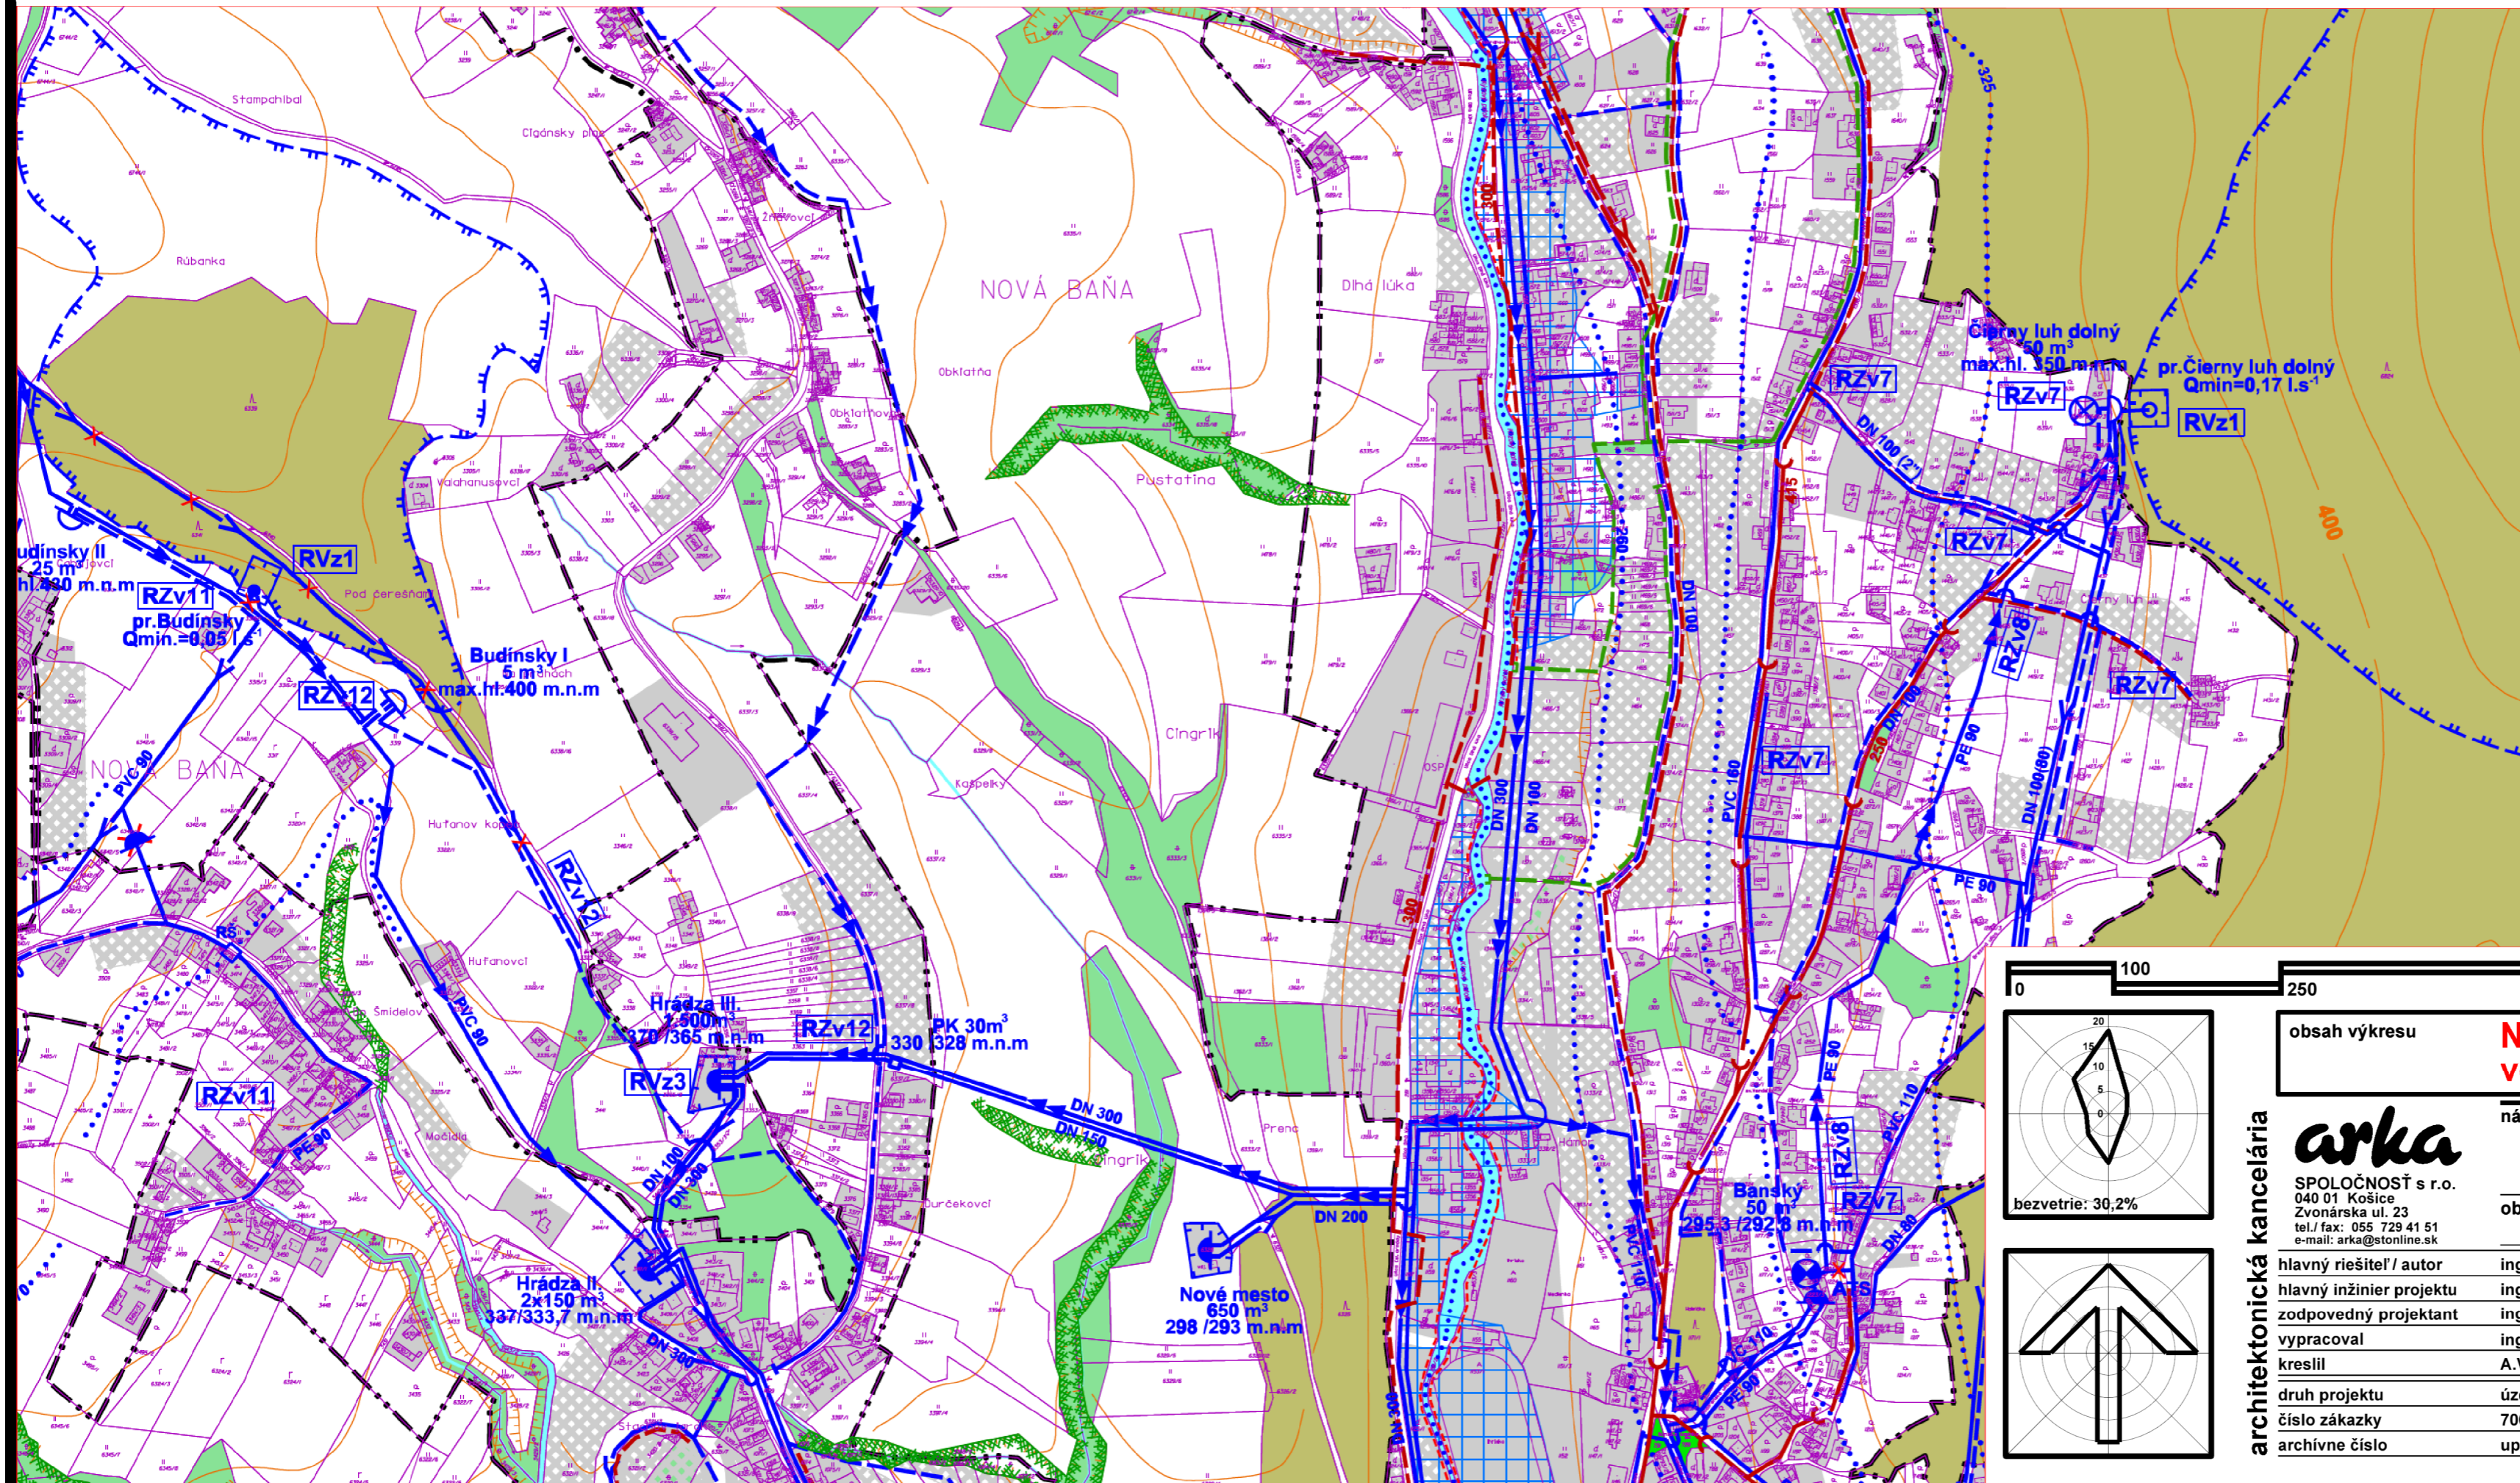

obsah výkresu **Návrh verejného technického vybavenia vodné hospodárstvo** mierka **1:5 000**

názov dokumentácie **ÚZEMNÝ PLÁN MESTA NOVÁ BAŇA (ÚPN-O)**
obstarávateľ **Mesto Nová Baňa**

hlavný riešiteľ / autor ing. arch. Dušan MAREK číslo výkresu **6a/3**
hlavný inžinier projektu ing. arch. Dušan MAREK
zodpovedný projektant ing. arch. Dušan MAREK
vyracoval ing. arch. Dušan MAREK, Anna VARHAŇOVSKÁ
kreslil A.VARHAŇOVSKÁ kontroloval ing. arch. Dezider KOVÁCS
druh projektu územnoplánovacia dokumentácia číslo sady
číslo zákazky 7008/2008 formát 3xA4
archívne číslo upg 7008/2008 dátum júl 2014

architektonická kancelária

arka
SPOLOČNOSŤ s r.o.
040 01 Košice
Zvonárska ul. 23
tel./fax: 055 729 41 51
e-mail: arka@stonline.sk