


územný plán mesta NOVÁ BAŇA

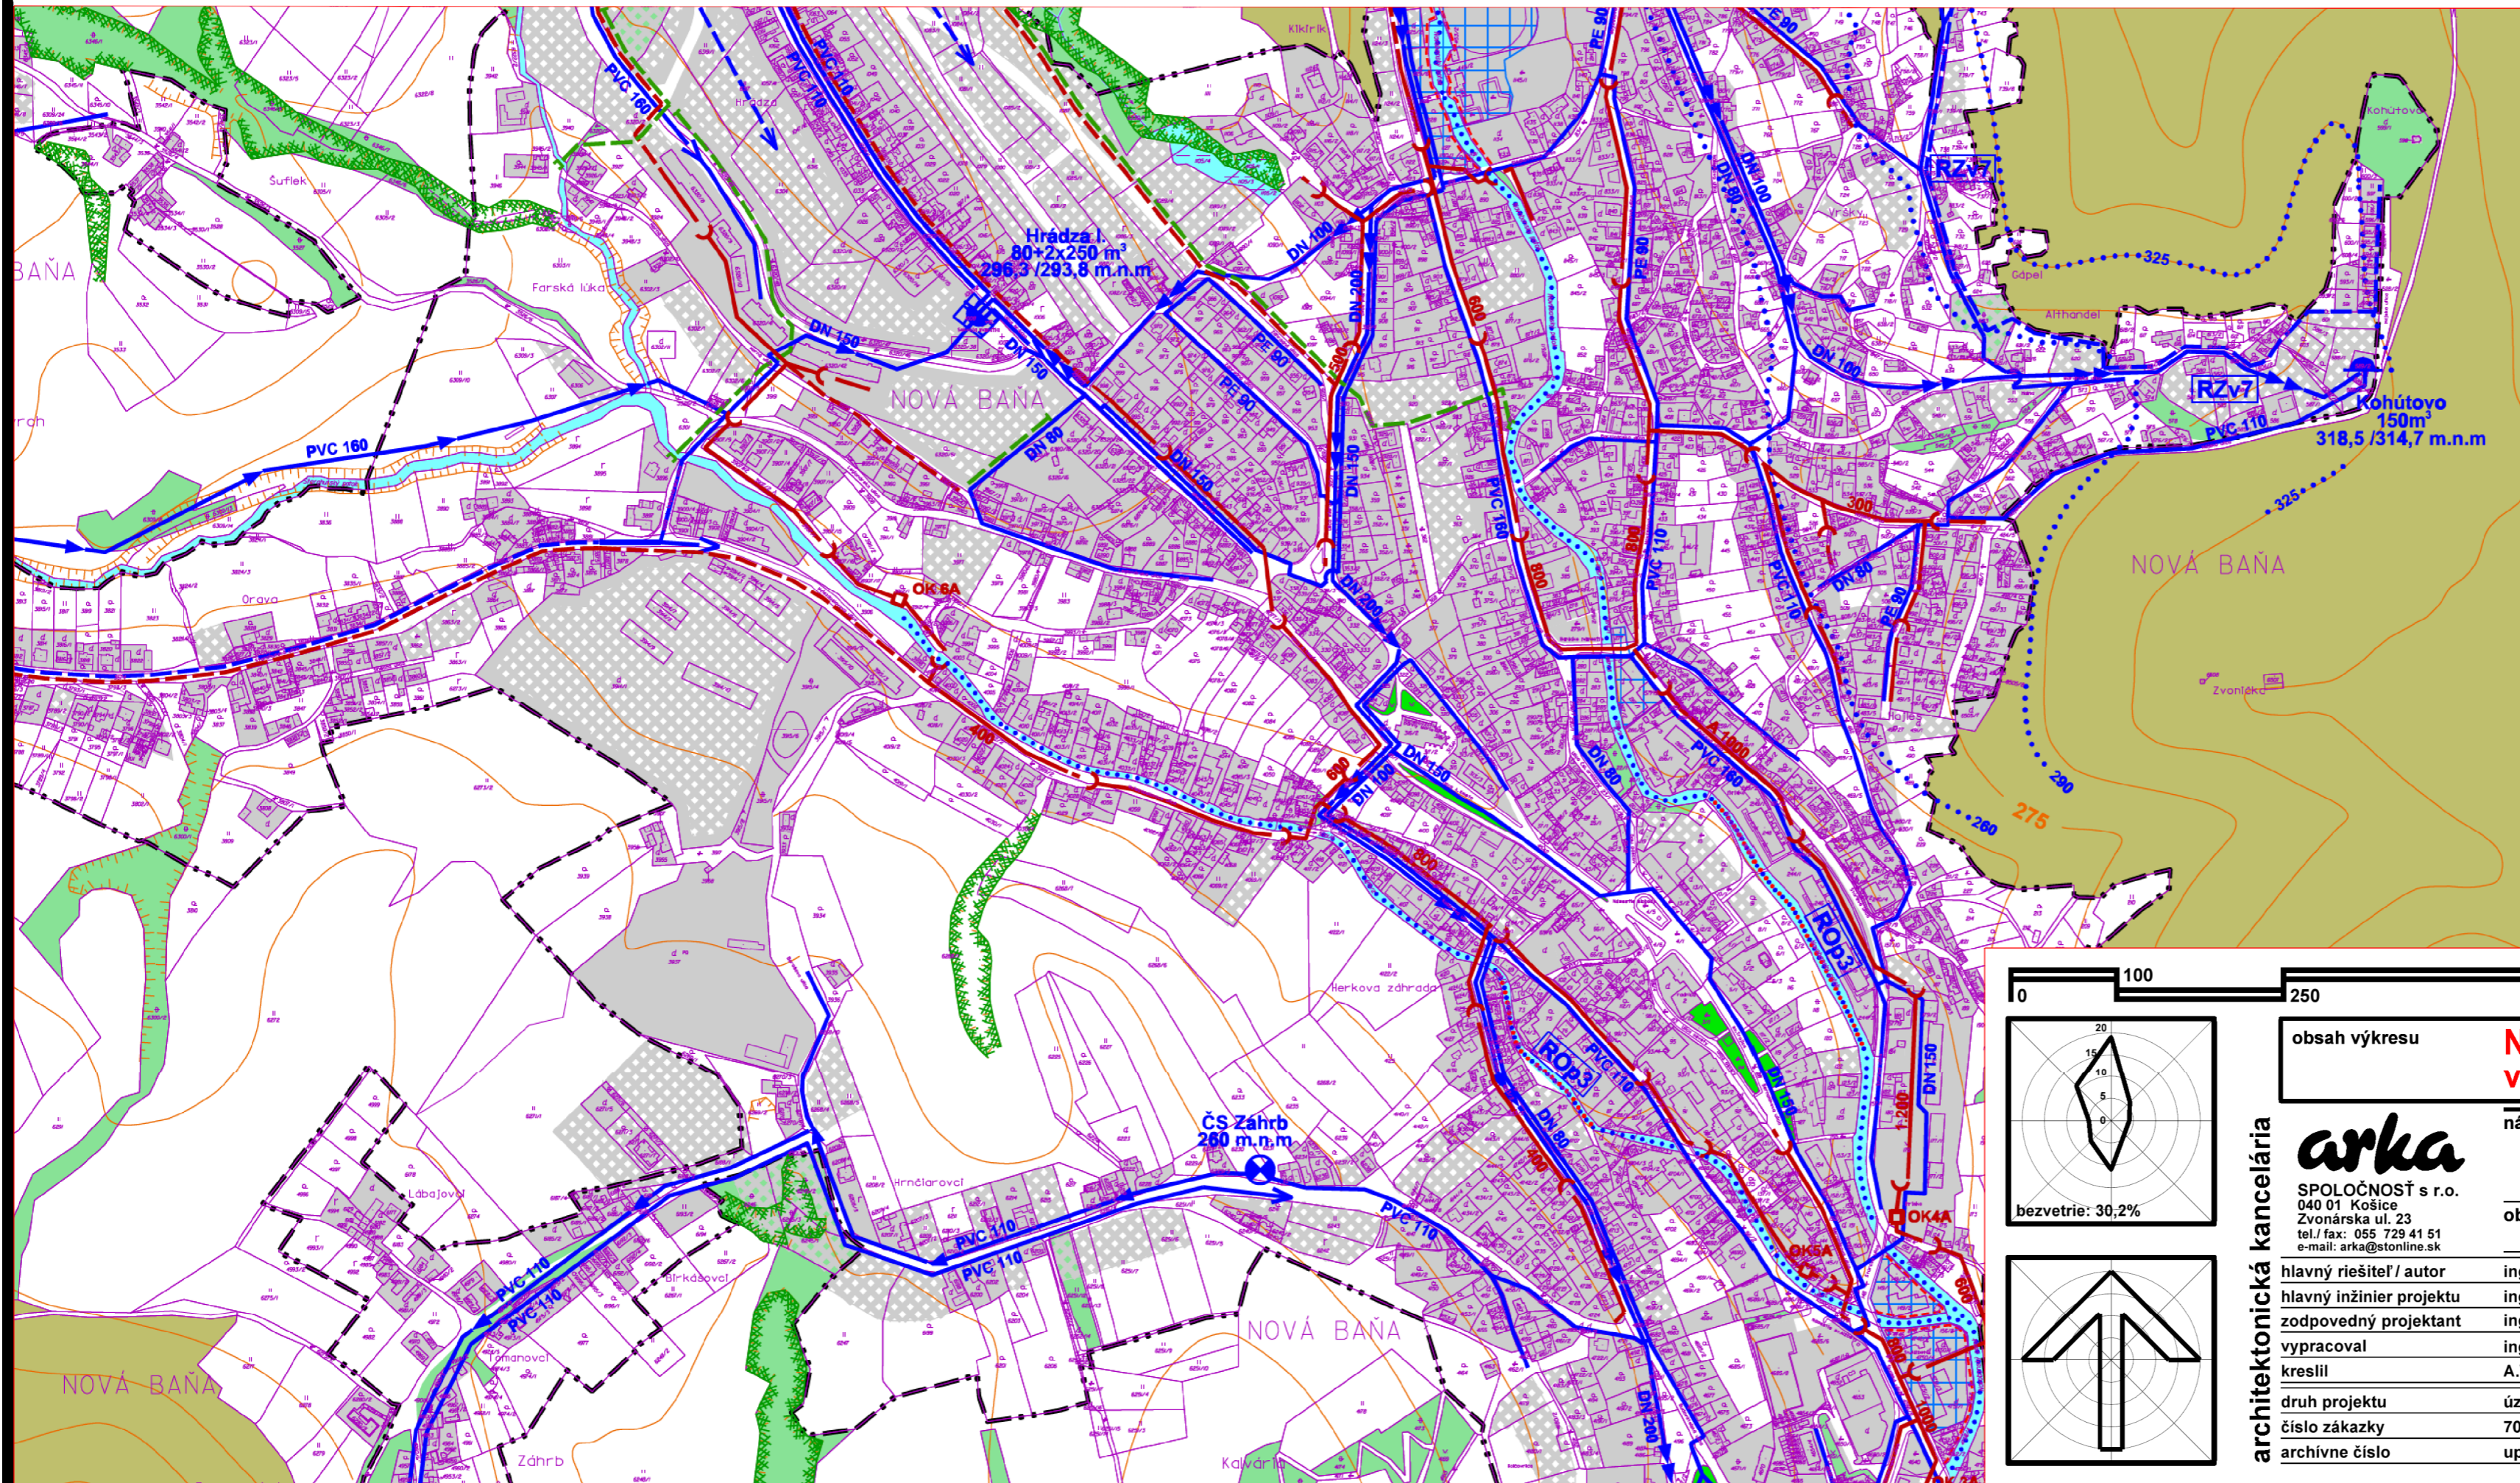

obsah výkresu

**Návrh verejného technického vybavenia
vodné hospodárstvo**

mierka
1:5 000

názov dokumentácie

**ÚZEMNÝ PLÁN MESTA NOVÁ BAŇA
(ÚPN-O)**

obstarávateľ

Mesto Nová Baňa

číslo výkresu

6a/2

architektonická kancelária

arka
SPOLOČNOSŤ s r.o.
040 01 Košice
Zvonárska ul. 23
tel./ fax: 065 729 41 51
e-mail: arka@stonline.sk

hlavný riešiteľ / autor
hlavný inžinier projektu
zodpovedný projektant
vypracoval
kreslil
druh projektu
číslo zákazky
archívne číslo

ing. arch. Dušan MAREK
ing. arch. Dušan MAREK
ing. arch. Dušan MAREK
ing. arch. Dušan MAREK, Anna VARHAŇOVSKÁ
A.VARHAŇOVSKÁ kontroloval ing. arch. Dezider KOVÁCS
územnoplánovacia dokumentácia
7008/2008 formát 3xA4
upg 7008/2008 dátum júl 2014

číslo sady