
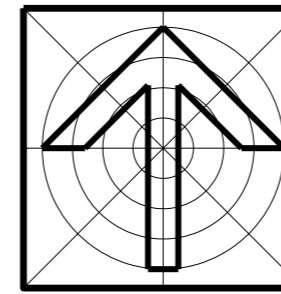
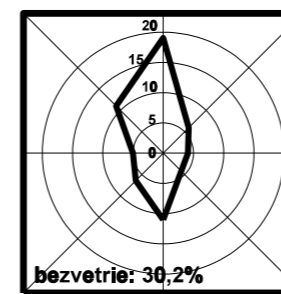


územný plán mesta NOVÁ BAŇA

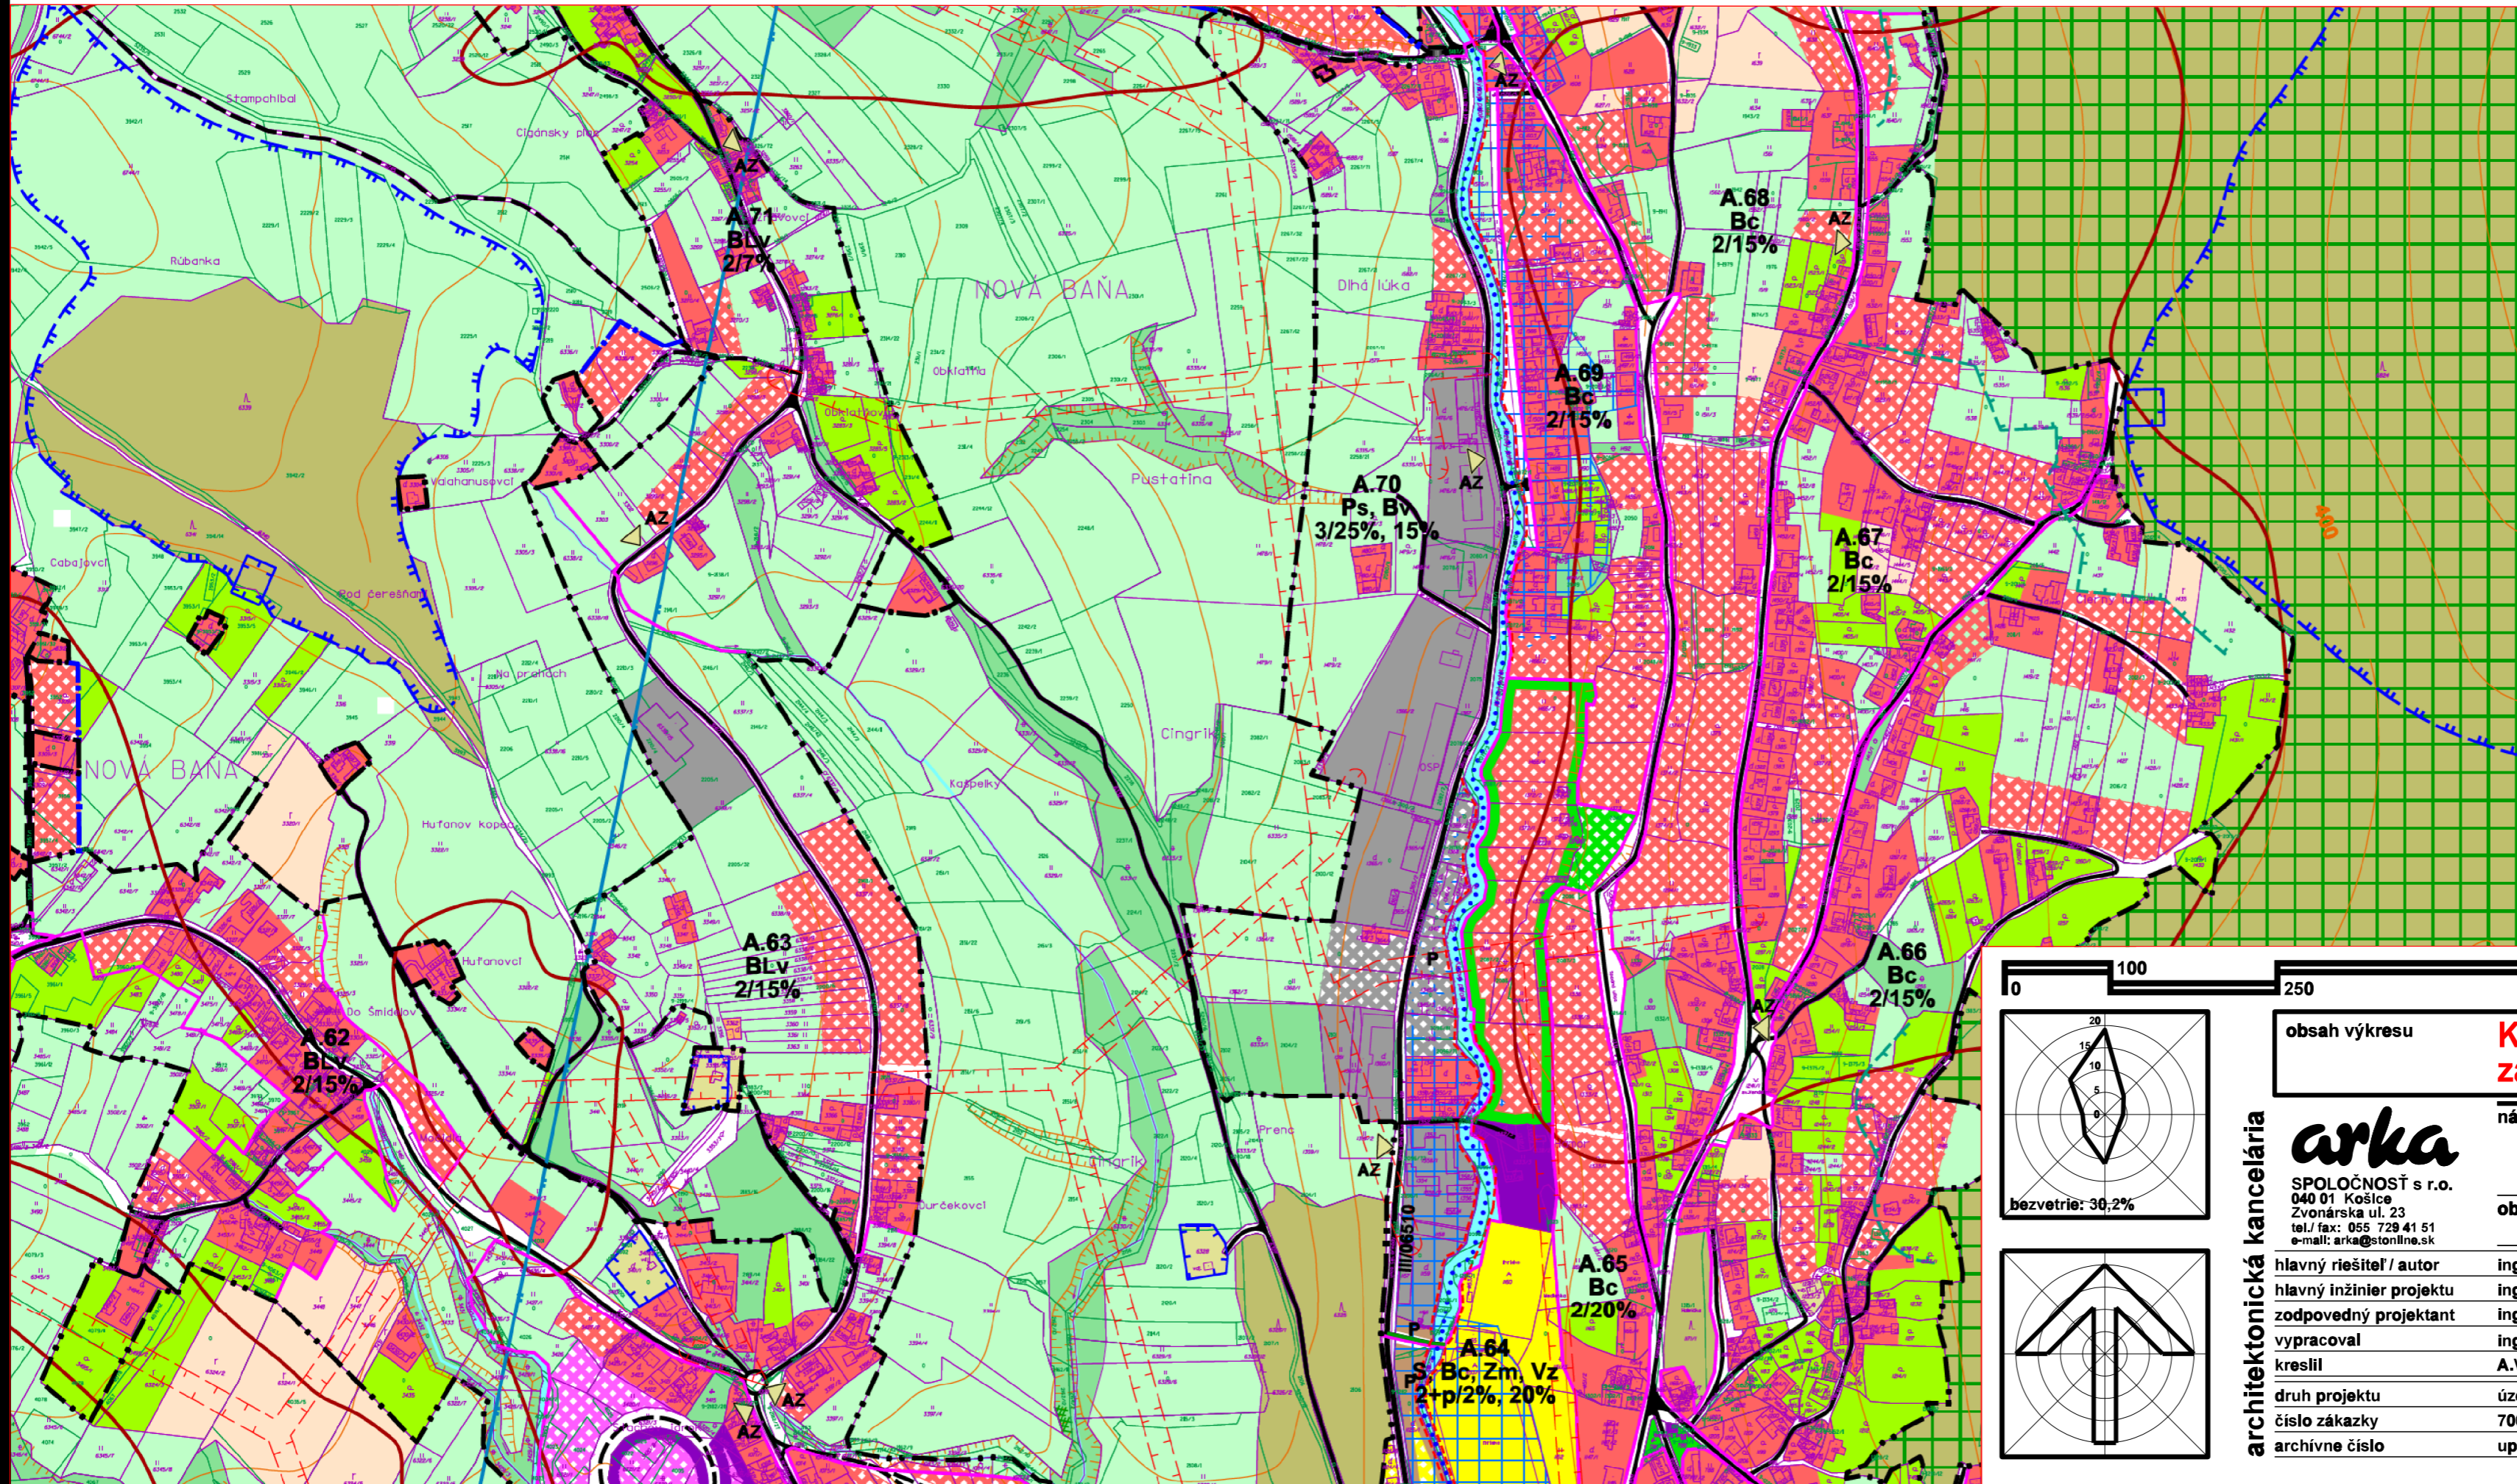

obsah výkresu

**Komplexný urbanistický návrh
zastavaného územia**

mierka
1:5 000

názov dokumentácie
**ÚZEMNÝ PLÁN MESTA NOVÁ BAŇA
(ÚPN-O)**

obstarávateľ
Mesto Nová Baňa

architektonická kancelária

arka
SPOLOČNOSŤ s r.o.
040 01 Košice
Zvonárska ul. 23
tel./fax: 065 729 41 51
e-mail: arka@stonline.sk

hlavný riešiteľ / autor	ing. arch. Dušan MAREK	číslo výkresu	4a/3
hlavný inžinier projektu	ing. arch. Dušan MAREK		
zodpovedný projektant	ing. arch. Dušan MAREK		
vypracoval	ing. arch. Dušan MAREK, Anna VARHAŇOVSKÁ		
kreslil	A.VARHAŇOVSKÁ	kontroloval	ing. arch. Dezider KOVÁCS
druh projektu	územnoplánovacia dokumentácia	číslo sady	
číslo zákazky	7008/2008	formát	3xA4
archívne číslo	upg 7008/2008	dátum	júl 2014