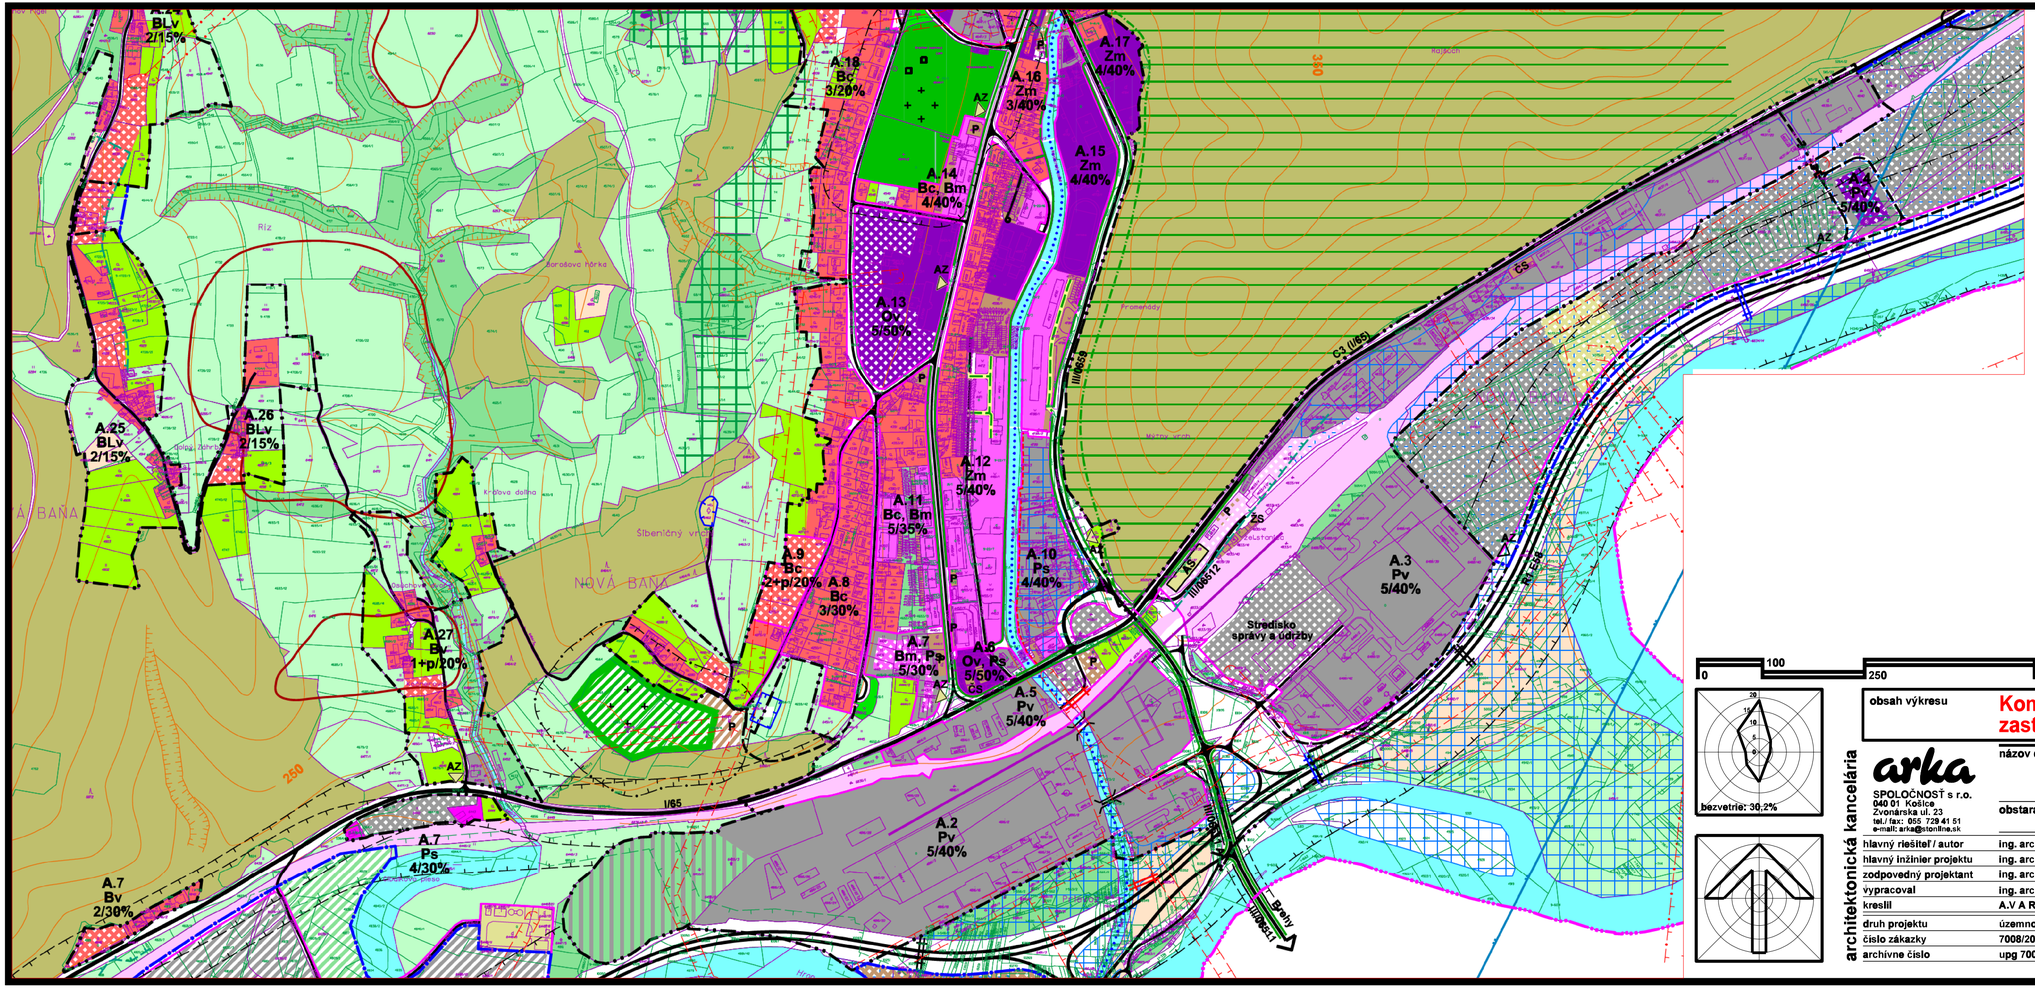

územný plán mesta NOVÁ BAŇA

0 100 250 500 1000 metrov

bezvetrie: 30,2%

obsah výkresu	Komplexný urbanistický návrh zastavaného územia		mierka 1:5 000
názov dokumentácie	ÚZEMNÝ PLÁN MESTA NOVÁ BAŇA (ÚPN-O)		
obstarávateľ	Mesto Nová Baňa		
hlavný riešiteľ / autor	ing. arch. Dušan MAREK		číslo výkresu
hlavný inžinier projektu	ing. arch. Dušan MAREK		
zodpovedný projektant	ing. arch. Dušan MAREK		
vypracoval	ing. arch. Dušan MAREK, Anna VARHAŇOVSKÁ		4a/1
kreslil	A.VARHAŇOVSKÁ	kontroloval ing. arch. Dezider KOVÁCS	
druh projektu	územnoplánovacia dokumentácia		číslo sady
číslo zákazky	7008/2008	formát 3xA4	
archívne číslo	upg 7008/2008	dátum júl 2014	

arka
SPOLOČNOSŤ s r.o.
040 01 Košice
Zvonárska ul. 23
tel./ fax: 055 729 41 51
e-mail: arka@stonline.sk

architektonická kancelária