



územný plán mesta NOVÁ BAŇA

ZaD č.1 2020

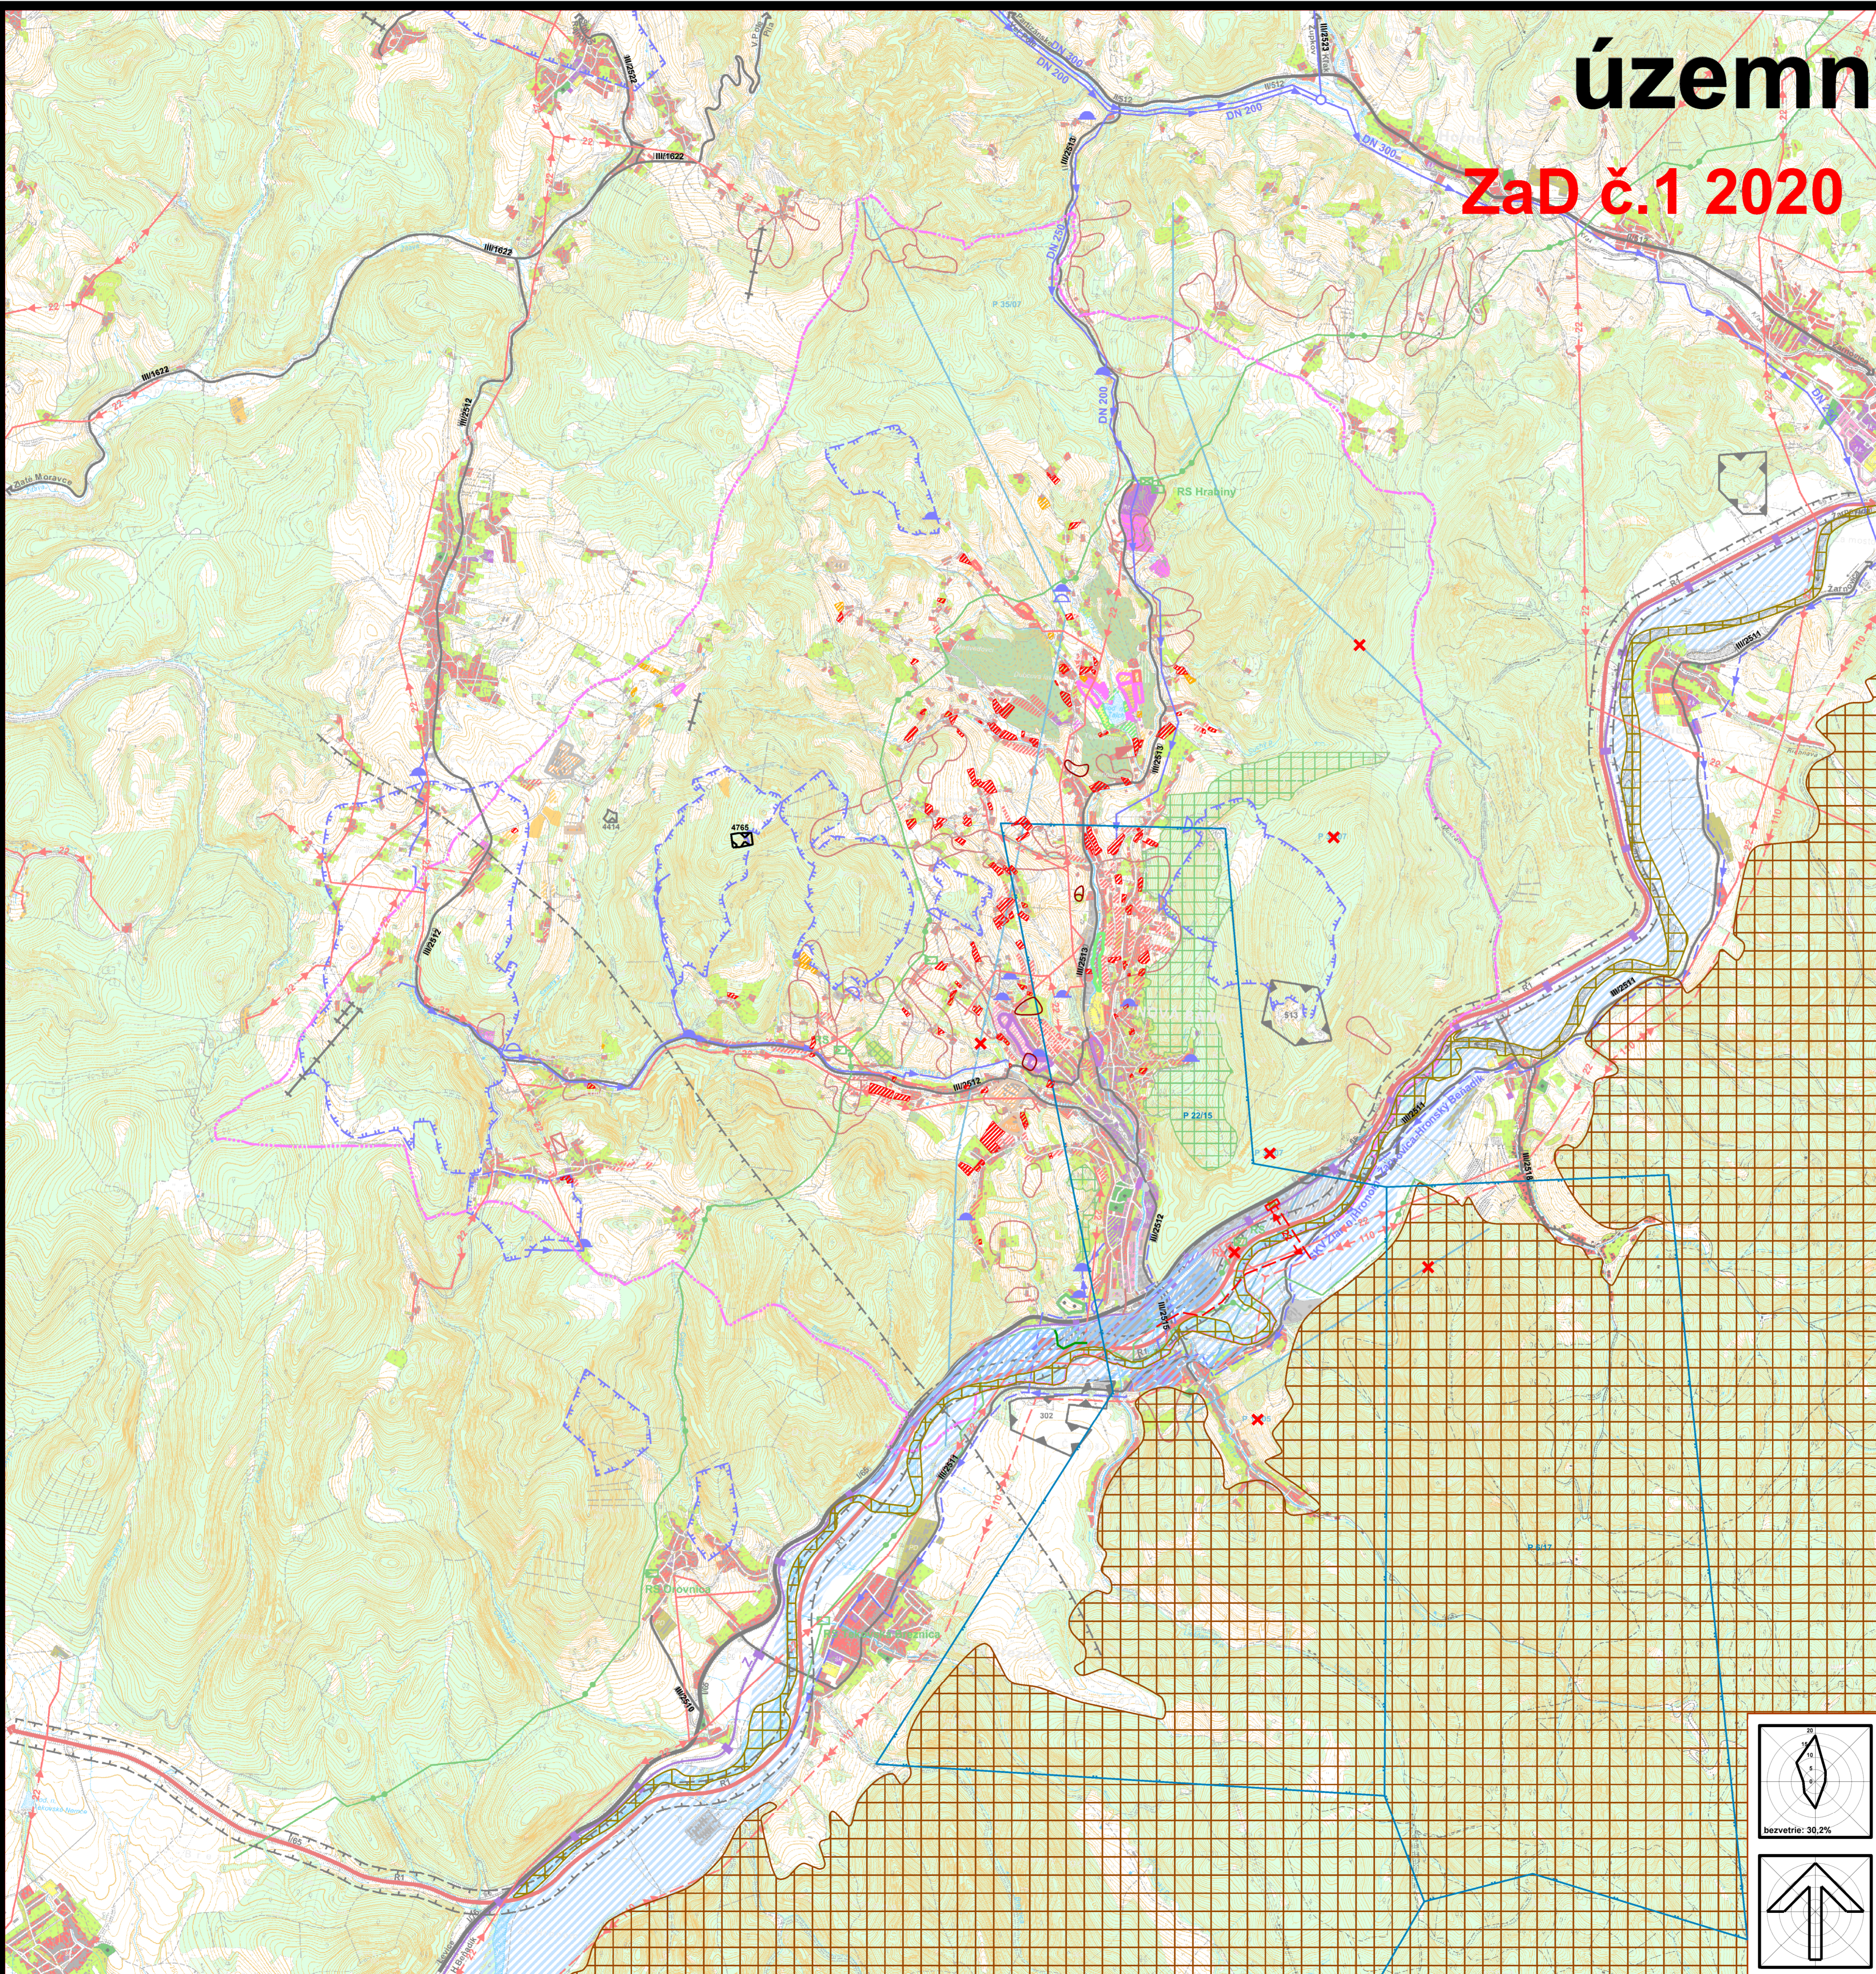

stav	návrh/výhľad	popis
		hranica katastrálneho územia
		plochy nízkopodlažnej bytovej zástavby (rodinné domy a chalúpy)
		plochy viacpodlažnej bytovej zástavby
		plochy občianskej vybavenosti
		plochy rekreačnej vybavenosti
		plochy rekreačných chát
		plochy pre priemyselnú výrobu a výrobné služby
		plochy športu a športových zariadení
		plochy verejnej zelene
		plochy statickej dopravy
		plochy technickej vybavenosti
		plochy hospodárskej výroby a agroturistiky
		plochy priemyslu a hospodárskej výroby
		plochy zmiešanej zástavby (podľa farieb základných funkcií)
		plochy poľnohospodárskych areálov
		rekultivovaná skládka
		plocha cintorína
		plochy záhrad
		záhradkárske osady
		sady a vinice
		lesopark
		plochy lesov
		cesta R1, E58 a Jej varianty
		cesta I/65
		cesty II. a III. triedy
		účelová prepojovacia komunikácia
		železničná trať
		rezervná plocha železnice
		lyžiarske vleky
		vzdušné elektrické 2x110 kV VVN vedenie
		vzdušné elektrické 22 kV VN vedenie
		rozvodňa 110 kV/22 kV
		VTL plynovod
		regulačná stanica
		vodovod
		vodojem, čerpacia stanica
		OP II. stupňa vodného zdroja
		ČOV
		ochranné pásmo atómovej elektrárne a cesty R1
		vodné toky a plochy
		inundačné územie
		hranica dobývacieho priestoru
		hranica ložiskového územia
		hranica zosuvného územia
		prieskumné územie
		Zrušené (Prieskumné územie, Rozvodňa)
		UEV (SKUEV0947)
		UEV (SKUEV0263)

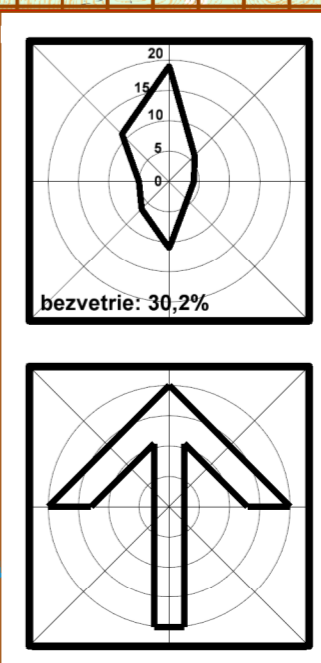

obsah výkresu	Širšie vzťahy	mierka	1:25 000
názov dokumentácie	ÚZEMNÝ PLÁN MESTA NOVÁ BAŇA (ÚPN-O) ZaD č.1		
obstarávateľ	Mesto Nová Baňa		
hlavný riešiteľ / autor	ing. arch. Dezider Kovács	číslo výkresu	
hlavný inžinier projektu	ing. arch. Dezider Kovács		
zodpovedný projektant	ing. arch. Dezider Kovács		
vypracoval	ing. arch. Jakub Marek		
kreslil	ing. arch. Jakub Marek	kontroloval	ing. arch. Dezider Kovács
druh projektu	územnoplánovacia dokumentácia	číslo sady	1
číslo zákazky	formát 20x44		
archívne číslo	dátum december 2020		

architektonická kancelária
arka
 SPOLČNOSŤ s r.o.
 040 01 Košice
 Zvonárska ul. 23
 tel./fax: 055 729 41 51
 e-mail: arka@arka.sk